Наименование параметра и место отбора импульса	Учет тепловой энергии					
	Температура		Расход		Температура воды на горячее водоснабжение	Расход воды на горячее водоснабжение
	подающий трубопровод	обратный трубопровод	подающий трубопровод	обратный трубопровод		
№ установочного чертежа	05-41297-ЗБ-ОВ2					
Позиция	1	2	4	5	3	6
Тип	Взлет ТПС		ЭРСВ-420Л	ЭРСВ-420Л	Взлет ТПС	ЭРСВ-420Л

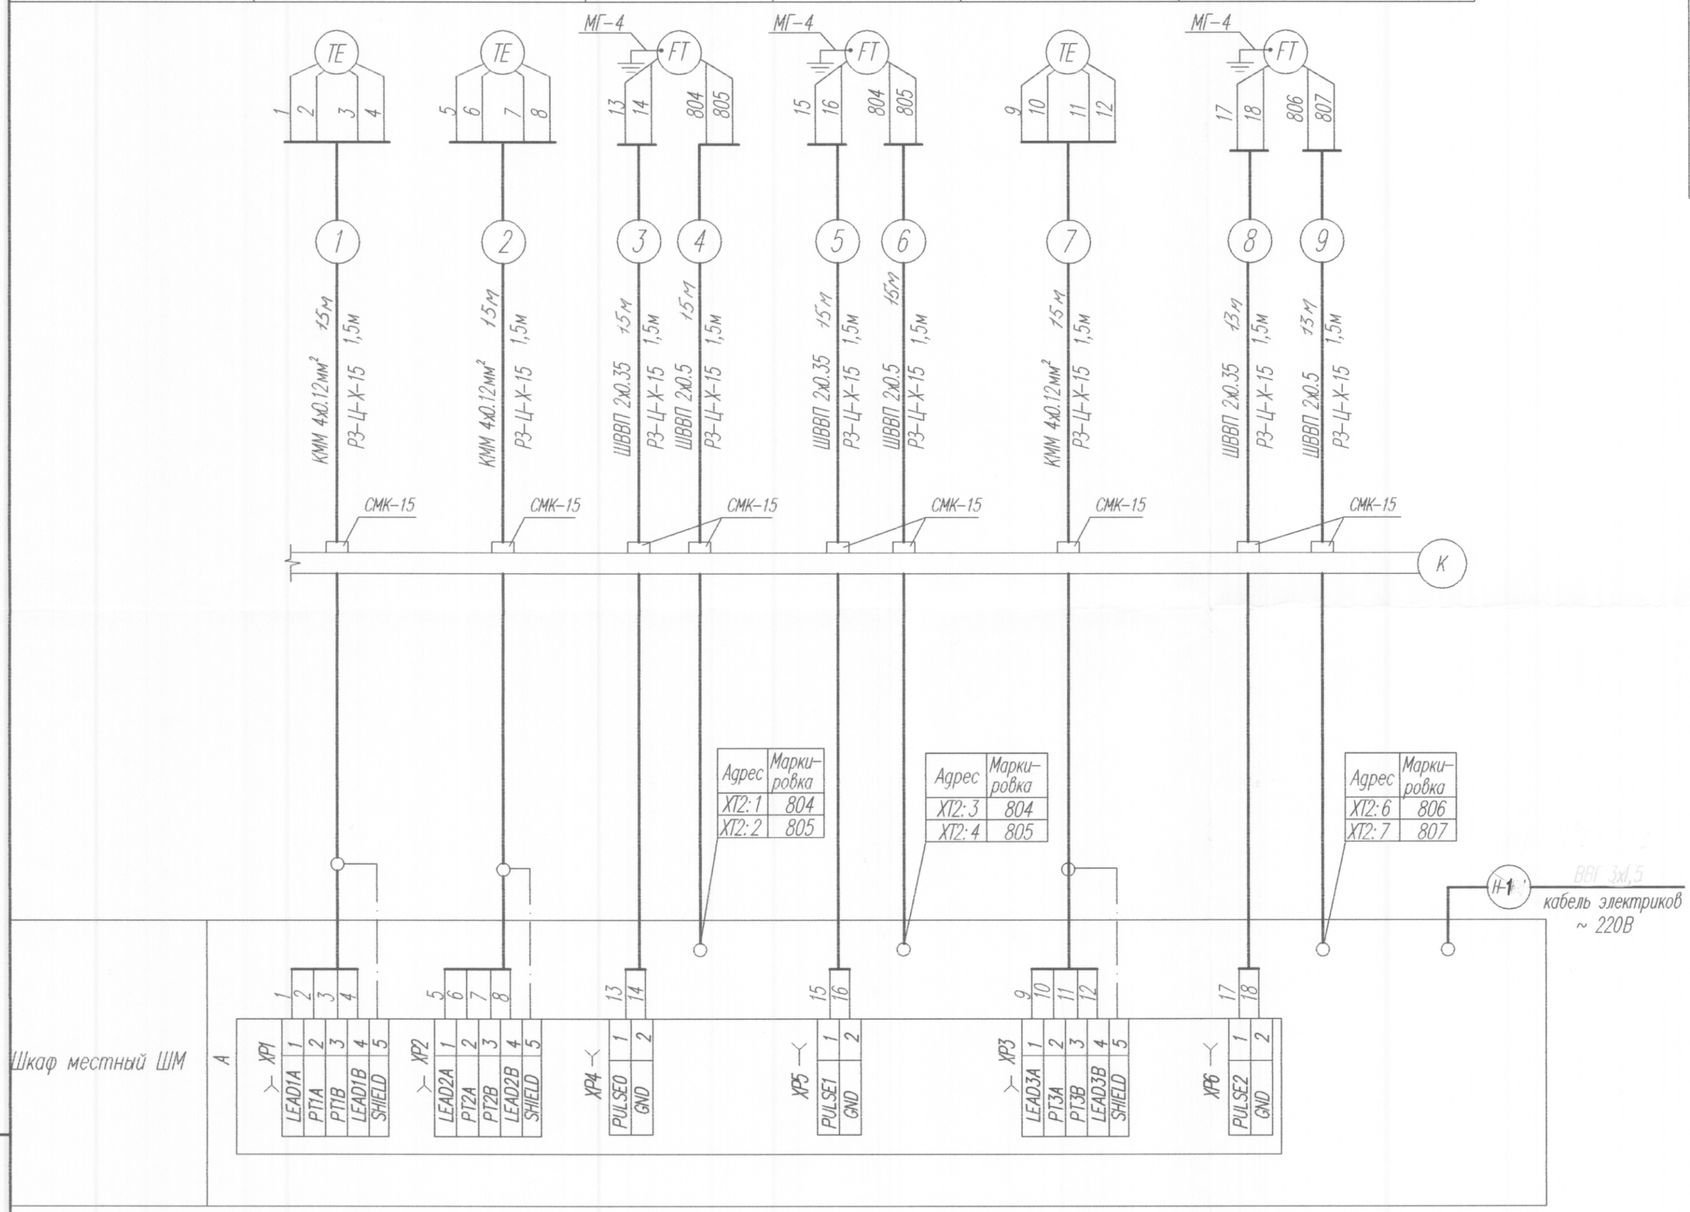

Поз. обознач.	Наименование	Кол	Примечание
	Шнур гибкий ГОСТ7399-97		
	ШВВП 2х0.5	43	м
	ШВВП 2х0.35	43	м
	Кабель микрофонный КММ 4х0.12мм²		
	ОСТ 160.505.026-87	45	м
	Металлорукав РЗ-Ц-Х-15	15	м
	ТУ 22-5570-83		
	Провод медный гибкий МГ-4	6	м
	ТУ 16.705.466-87		
	Соединитель СМК-15 У3	9	шт.
	ТУ 4218-016-01395839-96		
	Кабель КСПВ 2х0,5	3	м

1. Позиции приборов даны согласно 05-41297-ЗБ-АОВ2.С.
2. Длины кабелей и проводов уточнить при монтаже.
3. Кабели связи в местах подключения к датчикам ЭРСВ-420Л и теплосчетчику защитить металлорукавами, которые заземлить гибким медным проводом МГ-4
4. Фланцы, входящие в состав сборно-сварной конструкции установки ЭРСВ на прямом и обратном трубопроводах, соединить и заземлить гибким проводом МГ-4.

Изм.	Кол.уч.	Лист	№ док.	Подпись	Дата
Разработал		Страхов			12.11
Рук. группы		Страхов			12.11.
Н.отделен		Трифонов			12.11.
Н. контр.		Богомаз			12.11

05-41297-ЗБ-АОВ2

ОАО «АЭХК»

Здание 3Б. Реконструкция вентсистем и газоочистных установок (ГОУ). Реконструкция узла ввода

Стадия	Лист	Листов
Р	6	

Схема соединений внешних проводок

ОАО «ЦПТИ» Ангарское отделение

Формат А2

Инв. № подл. | Подпись и дата | Взам. инв. №