




План на отм. -3.200, -2.000
1:100

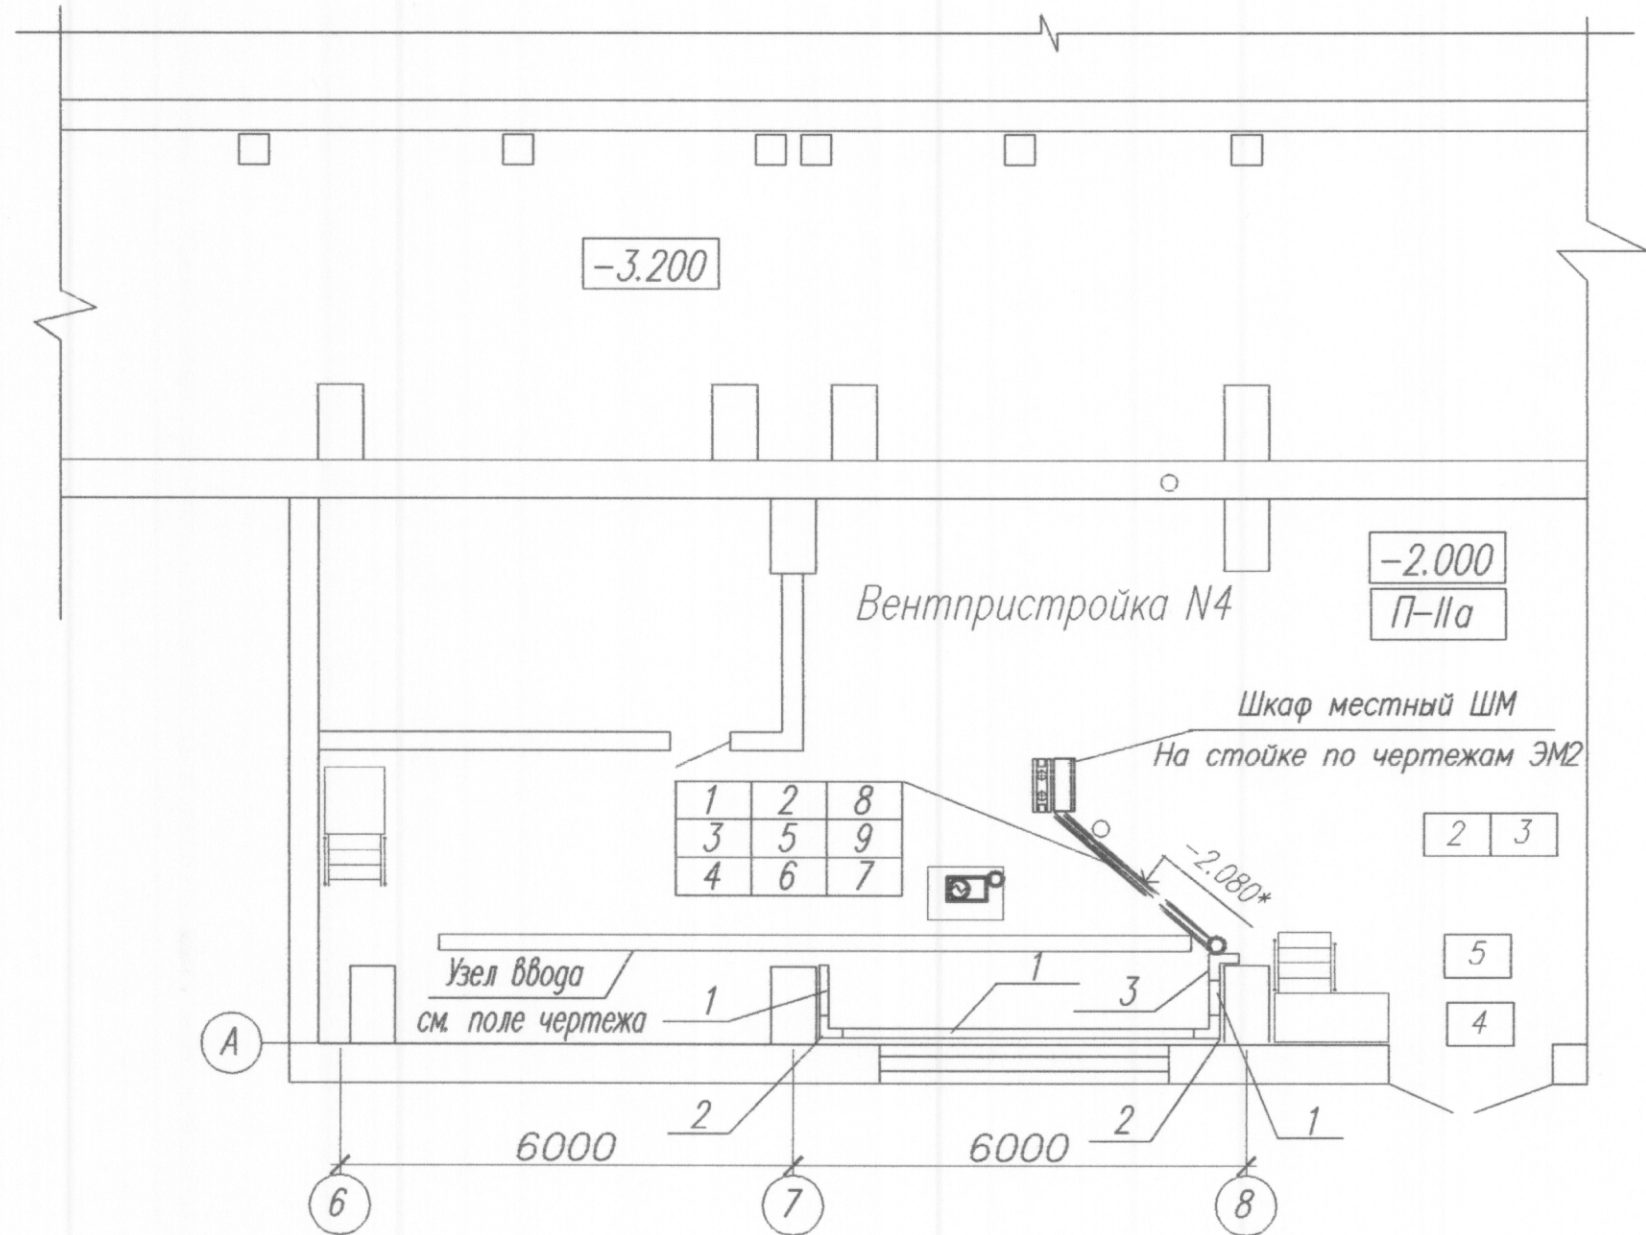


План на отм. -2,000 между осями 6-8 и вдоль оси А
(Без масштаба)

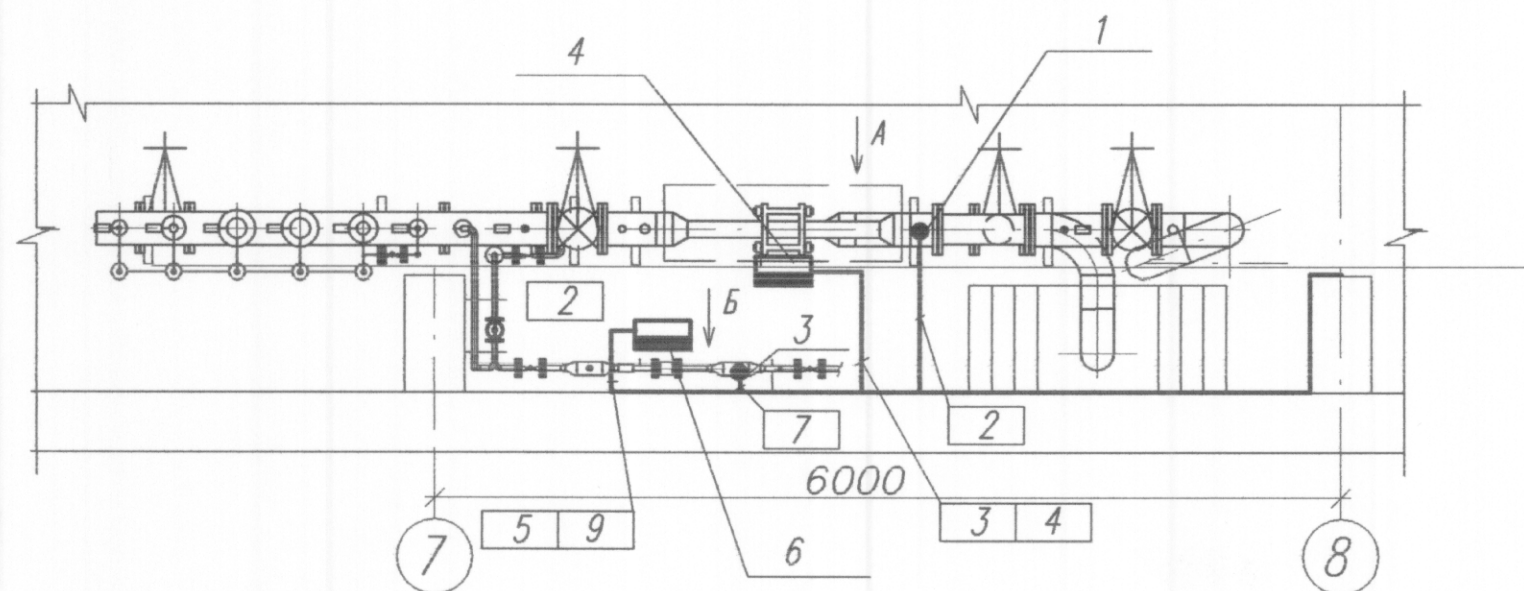

Вид А
(Без масштаба)

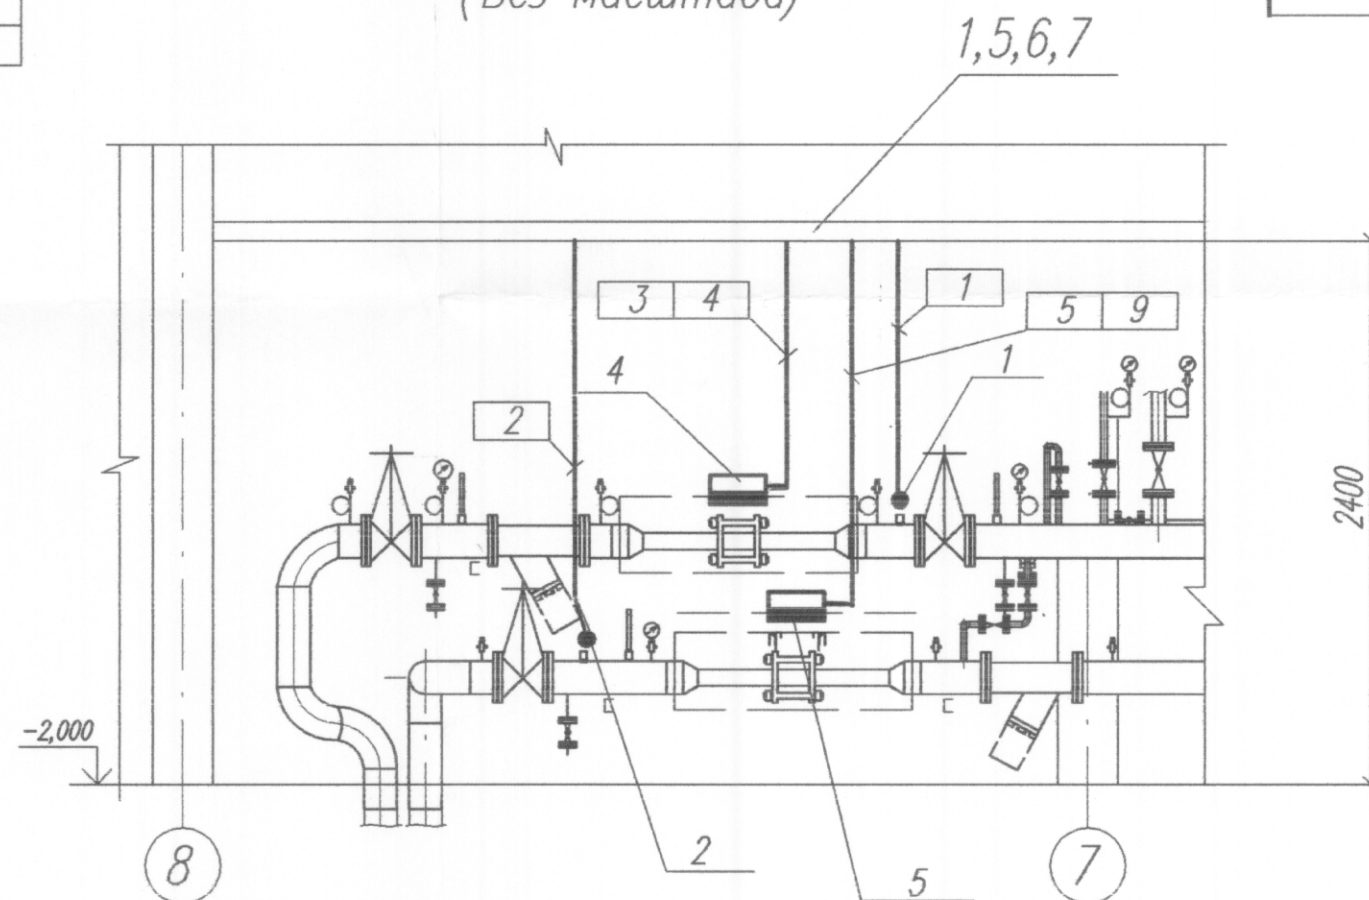

Вид Б
(Без масштаба)

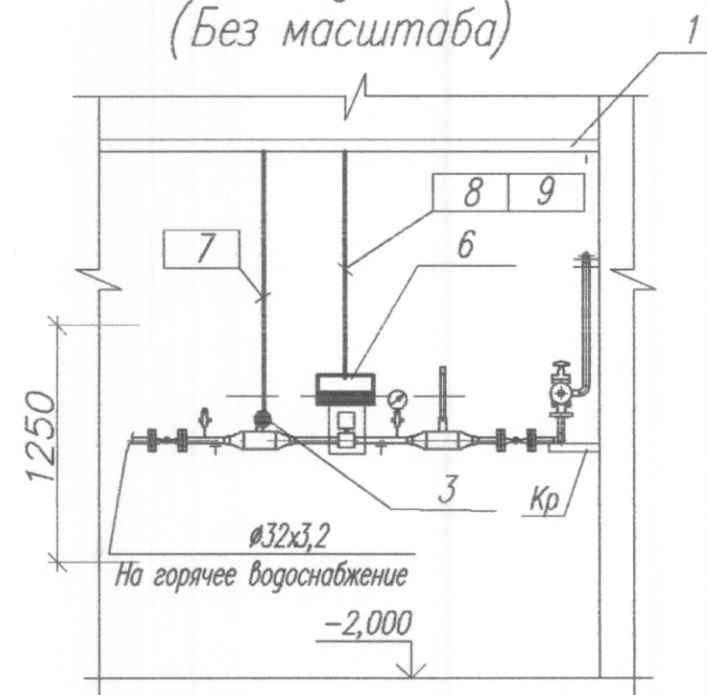

| Поз | Обозначение | Наименование | Кол. | Масса ед., кг | Примеч. |
|-----|--------------|---|------|------------------|---------|
| | | Короба оцинкованные ТУ36-1109-77 | | | |
| 1 | | Секция прямая СП-60х60УЗ, L=2м | 3 | | |
| 2 | | Секция угловая правая СУ-П-60х60УЗ | 3 | | |
| 3 | | Секция угловая левая СУ-Л-60х60УЗ | 3 | | |
| | | Изделия ТУ36.1496-82 оцинкованные | | | |
| 5 | | Полка К 1160 | 3 | | |
| 6 | | Скоба К1157 | 5 | | |
| 7 | | Стойка К1150 | 3 | | |
| 8 | ГОСТ 3262-75 | Труба стальная водопроводная обыкновенная 32х3,2 | 15 | м | |

| Обозначение | Наименование |
|-------------|--|
| • | Датчик, первичный преобразователь, встраиваемый в технологическое оборудование. |
| ■ | Прибор, устанавливаемый по месту. |
| —○— | Трасса уходит на более низкую или более высокую отметку, охватываемую данным планом. |

- Позиции монтируемых приборов и аппаратуры, а также нумерация и технические данные кабелей, труб, запорной арматуры соответствуют схеме внешних пробонок 05-41297-3Б-АОВ2 д.6
- Под полкой линии выноски позиций монтажных материалов и изделий в прямоугольниках указана нумерация кабелей, проводов и труб.
- Размещение пробонок уточнить при монтаже.
- Монтаж приборов и средств автоматизации выполнить согласно строительным нормам и правилам.
- Координацию мест установки отборных устройств систем автоматизации см. проект 05-41297-3Б-ОВ2.
- * - размеры уточнить по месту.

| | | | | | | | | | |
|----------------|----------|-------|--------|---------|------|--|--------|-----------------------------------|--------|
| | | | | | | 05-41297-3Б-АОВ2 | | | |
| | | | | | | ОАО «Ангарский электролизный химический комбинат» | | | |
| Изм. | Кол.уч. | Лист | № док. | Подпись | Дата | Здание 3Б. Реконструкция вентсистем и газоочистных установок (ГОУ). Реконструкция узла ввода | Стадия | Лист | Листов |
| Разработ | Страхов | 13.11 | | | | | Р | 7 | |
| Рук. группы | Страхов | 12.11 | | | | | | | |
| Нач. отделения | Трифонов | 12.11 | | | | | | | |
| Н. контр. | Богомаз | 12.11 | | | | План расположения | | ОАО «ЦПТИ» Ангарское отделение | |