


Щит ШУВ3, шкаф 1. Вид со стороны монтажа

Задняя стенка

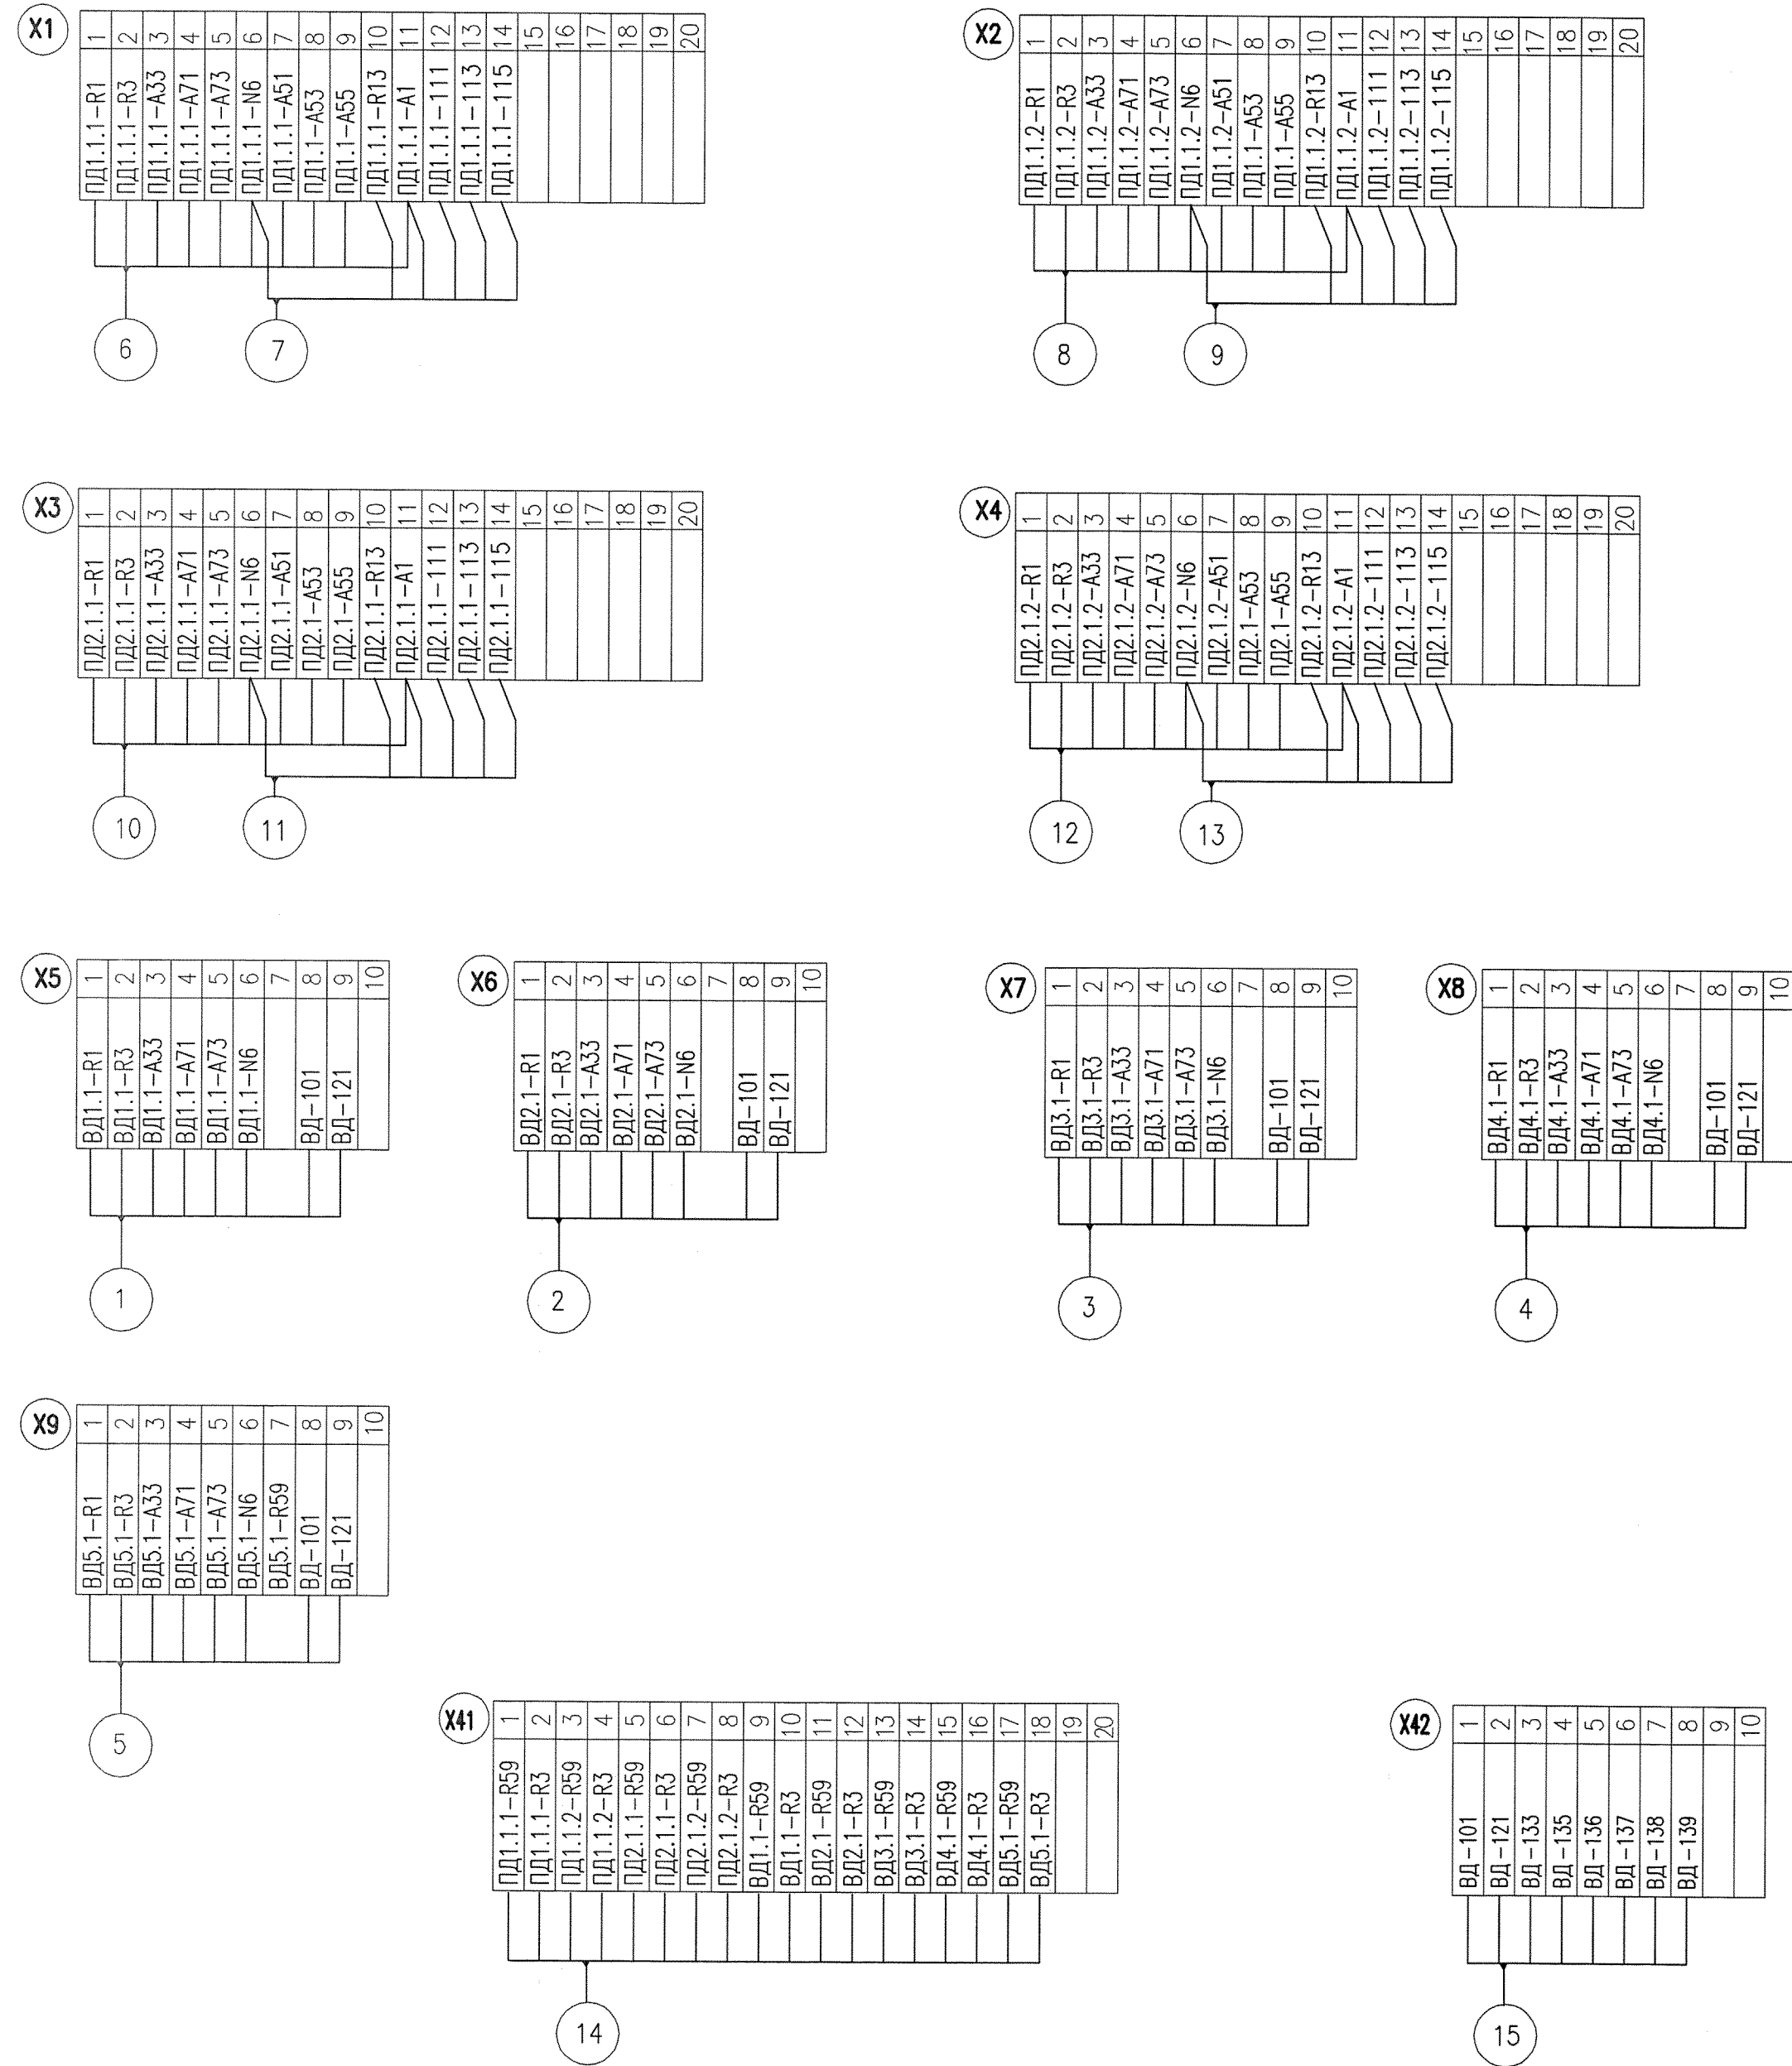

Условный номер кабеля	Марка кабеля по журналу	Марка адреса	Тип кабеля	Жильность и сечение	Количество резервных жил
	Наименование адреса				
1	ВД1.1–У102	ШС11, шкаф 1	КВВГнг–LS	10х1,5	2
	Щит силовой				
2	ВД2.1–У102	ШС11, шкаф 4	КВВГнг–FRLS	10х1,5	2
	Щит силовой				
3	ВД3.1–У102	ШС11, шкаф 4	КВВГнг–FRLS	10х1,5	2
	Щит силовой				
4	ВД4.1–У102	ШС11, шкаф 4	КВВГнг–FRLS	10х1,5	2
	Щит силовой				
5	ВД5.1–У102	ШС11, шкаф 4	КВВГнг–FRLS	10х1,5	2
	Щит силовой				
6	ПД1.1.1–W102	ШС11, шкаф 1	КВВГнг–FRLS	14х1,5	4
	Щит силовой				
7	ПД1.2.1–W101	ПД1.2.1–КК1	КВВГнг–FRLS	7х1,5	1
	Коробка клеммная				
8	ПД1.1.2–R102	ШС11, шкаф 4	КВВГнг–FRLS	14х1,5	4
	Щит силовой				
9	ПД1.2.2–R101	ПД1.2.2–КК1	КВВГнг–FRLS	7х1,5	1
	Коробка клеммная				
10	ПД2.1.1–W102	ШС11, шкаф 1	КВВГнг–FRLS	14х1,5	4
	Щит силовой				
11	ПД2.2.1–W101	ПД2.2.1–КК1	КВВГнг–FRLS	7х1,5	1
	Коробка клеммная				
12	ПД2.1.2–R102	ШС11, шкаф 4	КВВГнг–FRLS	14х1,5	4
	Щит силовой				
13	ПД2.2.2–R101	ПД2.2.2–КК1	КВВГнг–FRLS	7х1,5	1
	Коробка клеммная				
14	ШУВ3.1–У105	ШУВ3, шкаф 2	КВВГнг–FRLS	19х1,5	1
	Щит управления				
15	ШУВ3.1–У106	ШУВ3, шкаф 2	КВВГнг–FRLS	14х1,5	6
	Щит управления				