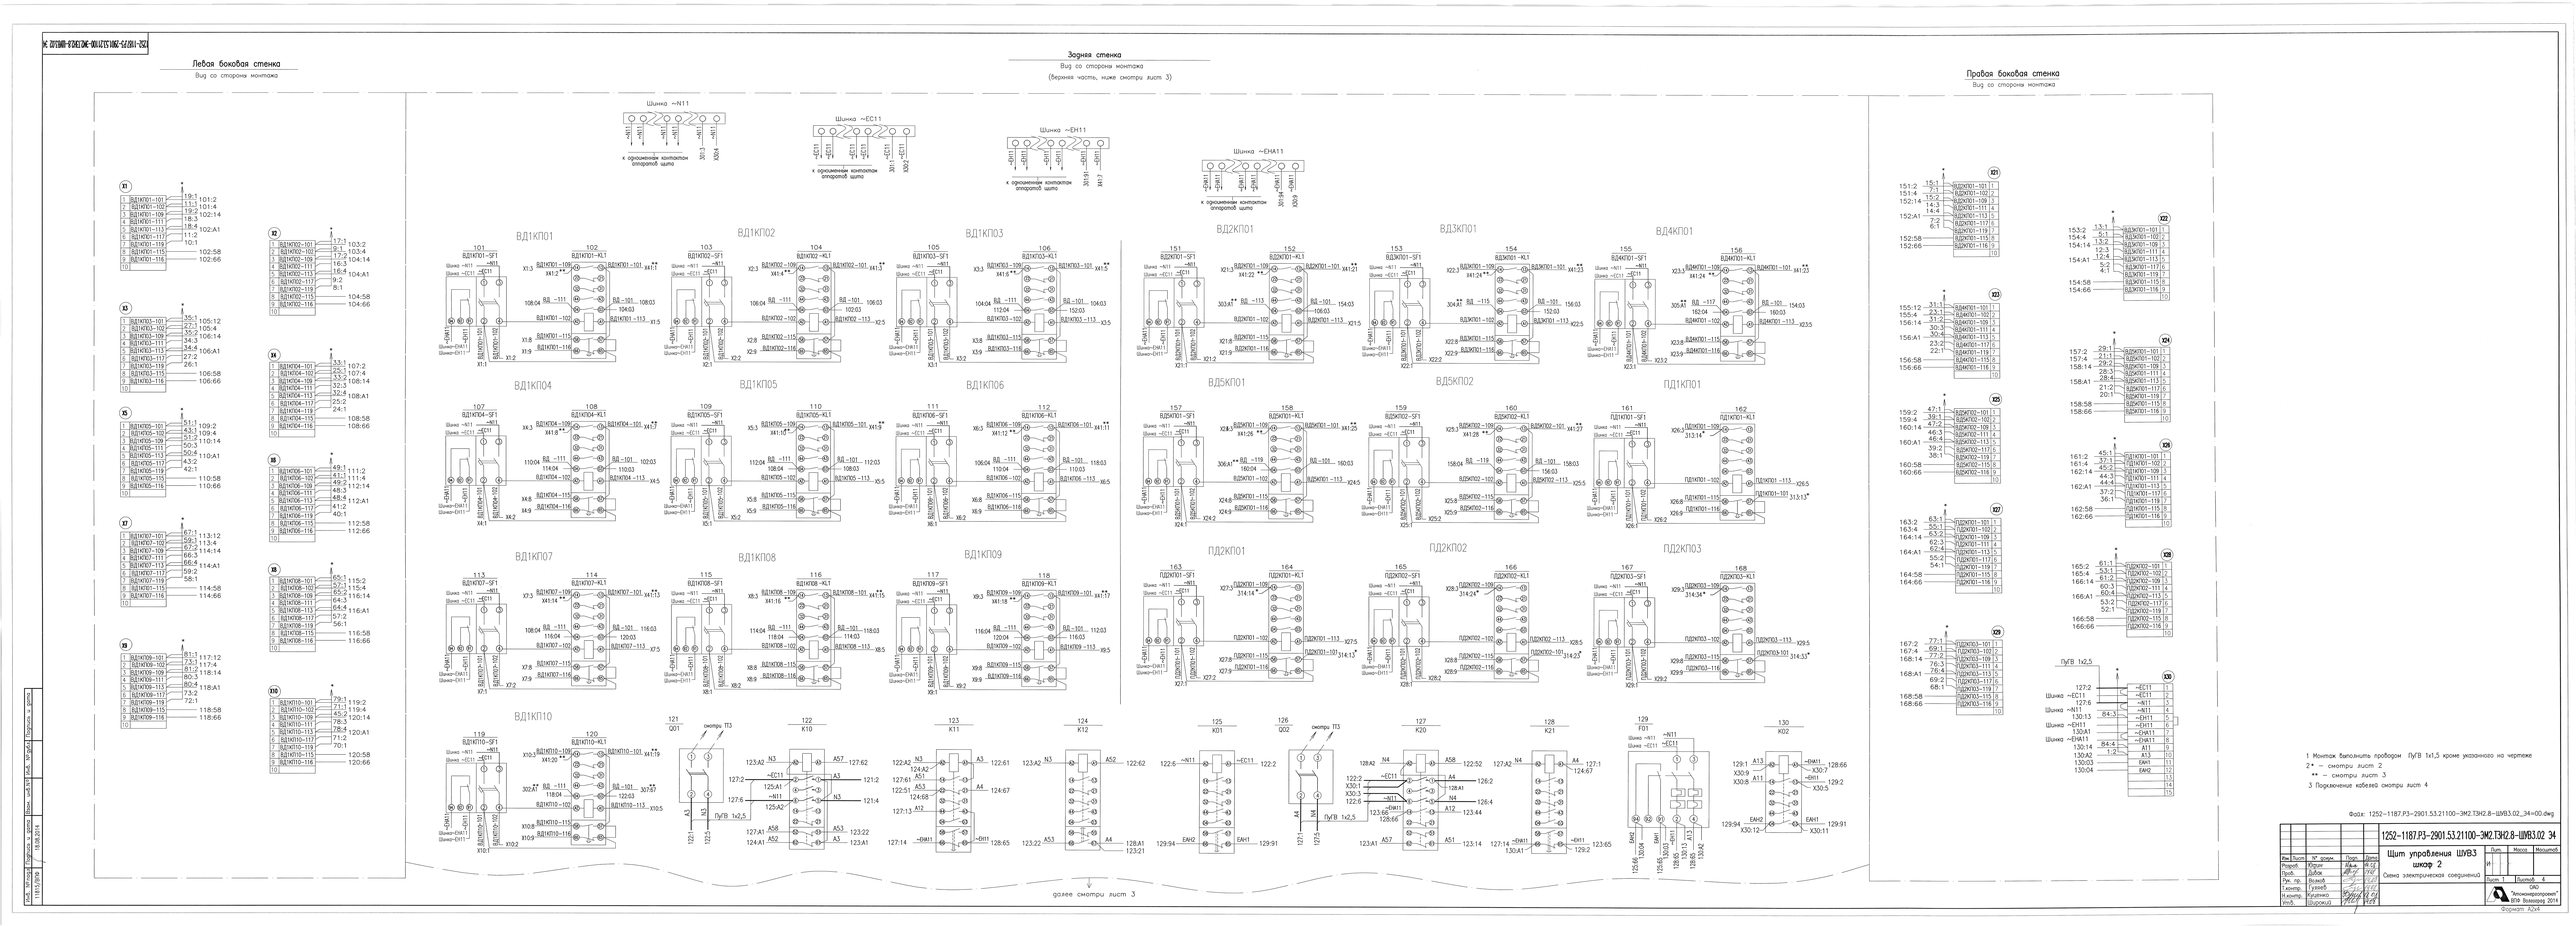

Левая боковая стенка
Вид со стороны монтажа
Задняя стенка
Вид со стороны монтажа
(верхняя часть, ниже смотри лист 3)
Правая боковая стенка
Вид со стороны монтажа
Шинка ~N11
Шинка ~EC11
Шинка ~EH11
Шинка ~EHA11
к ограничениям контактом аппаратов щита
ВД1КП01
ВД1КП02
ВД1КП03
ВД1КП04
ВД1КП05
ВД1КП06
ВД1КП07
ВД1КП08
ВД1КП09
ВД1КП10
ВД2КП01
ВД3КП01
ВД4КП01
ВД5КП01
ВД5КП02
ПД1КП01
ПД2КП01
ПД2КП02
ПД2КП03
ПуГВ 1х2,5
смотри ПТ3
далее смотри лист 3
1 Монтаж выполнить проводом ПуГВ 1х1,5 кроме указанного на чертеже
2* – смотри лист 2
** – смотри лист 3
3 Подключение кабелей смотри лист 4
Файл: 1252-1187.РЗ-2901.53.21100-ЭМ2.ТЭН2.8-ШУВЗ.02_34=00.dwg
1252-1187.РЗ-2901.53.21100-ЭМ2.ТЭН2.8-ШУВЗ.02 34
Щит управления ШУВЗ
шкаф 2
Схема электрическая соединений
Лист 1
Листов 4
ОАО
"Атомэнергопроект"
ВПФ Волгоград 2014
Формат А2х4