


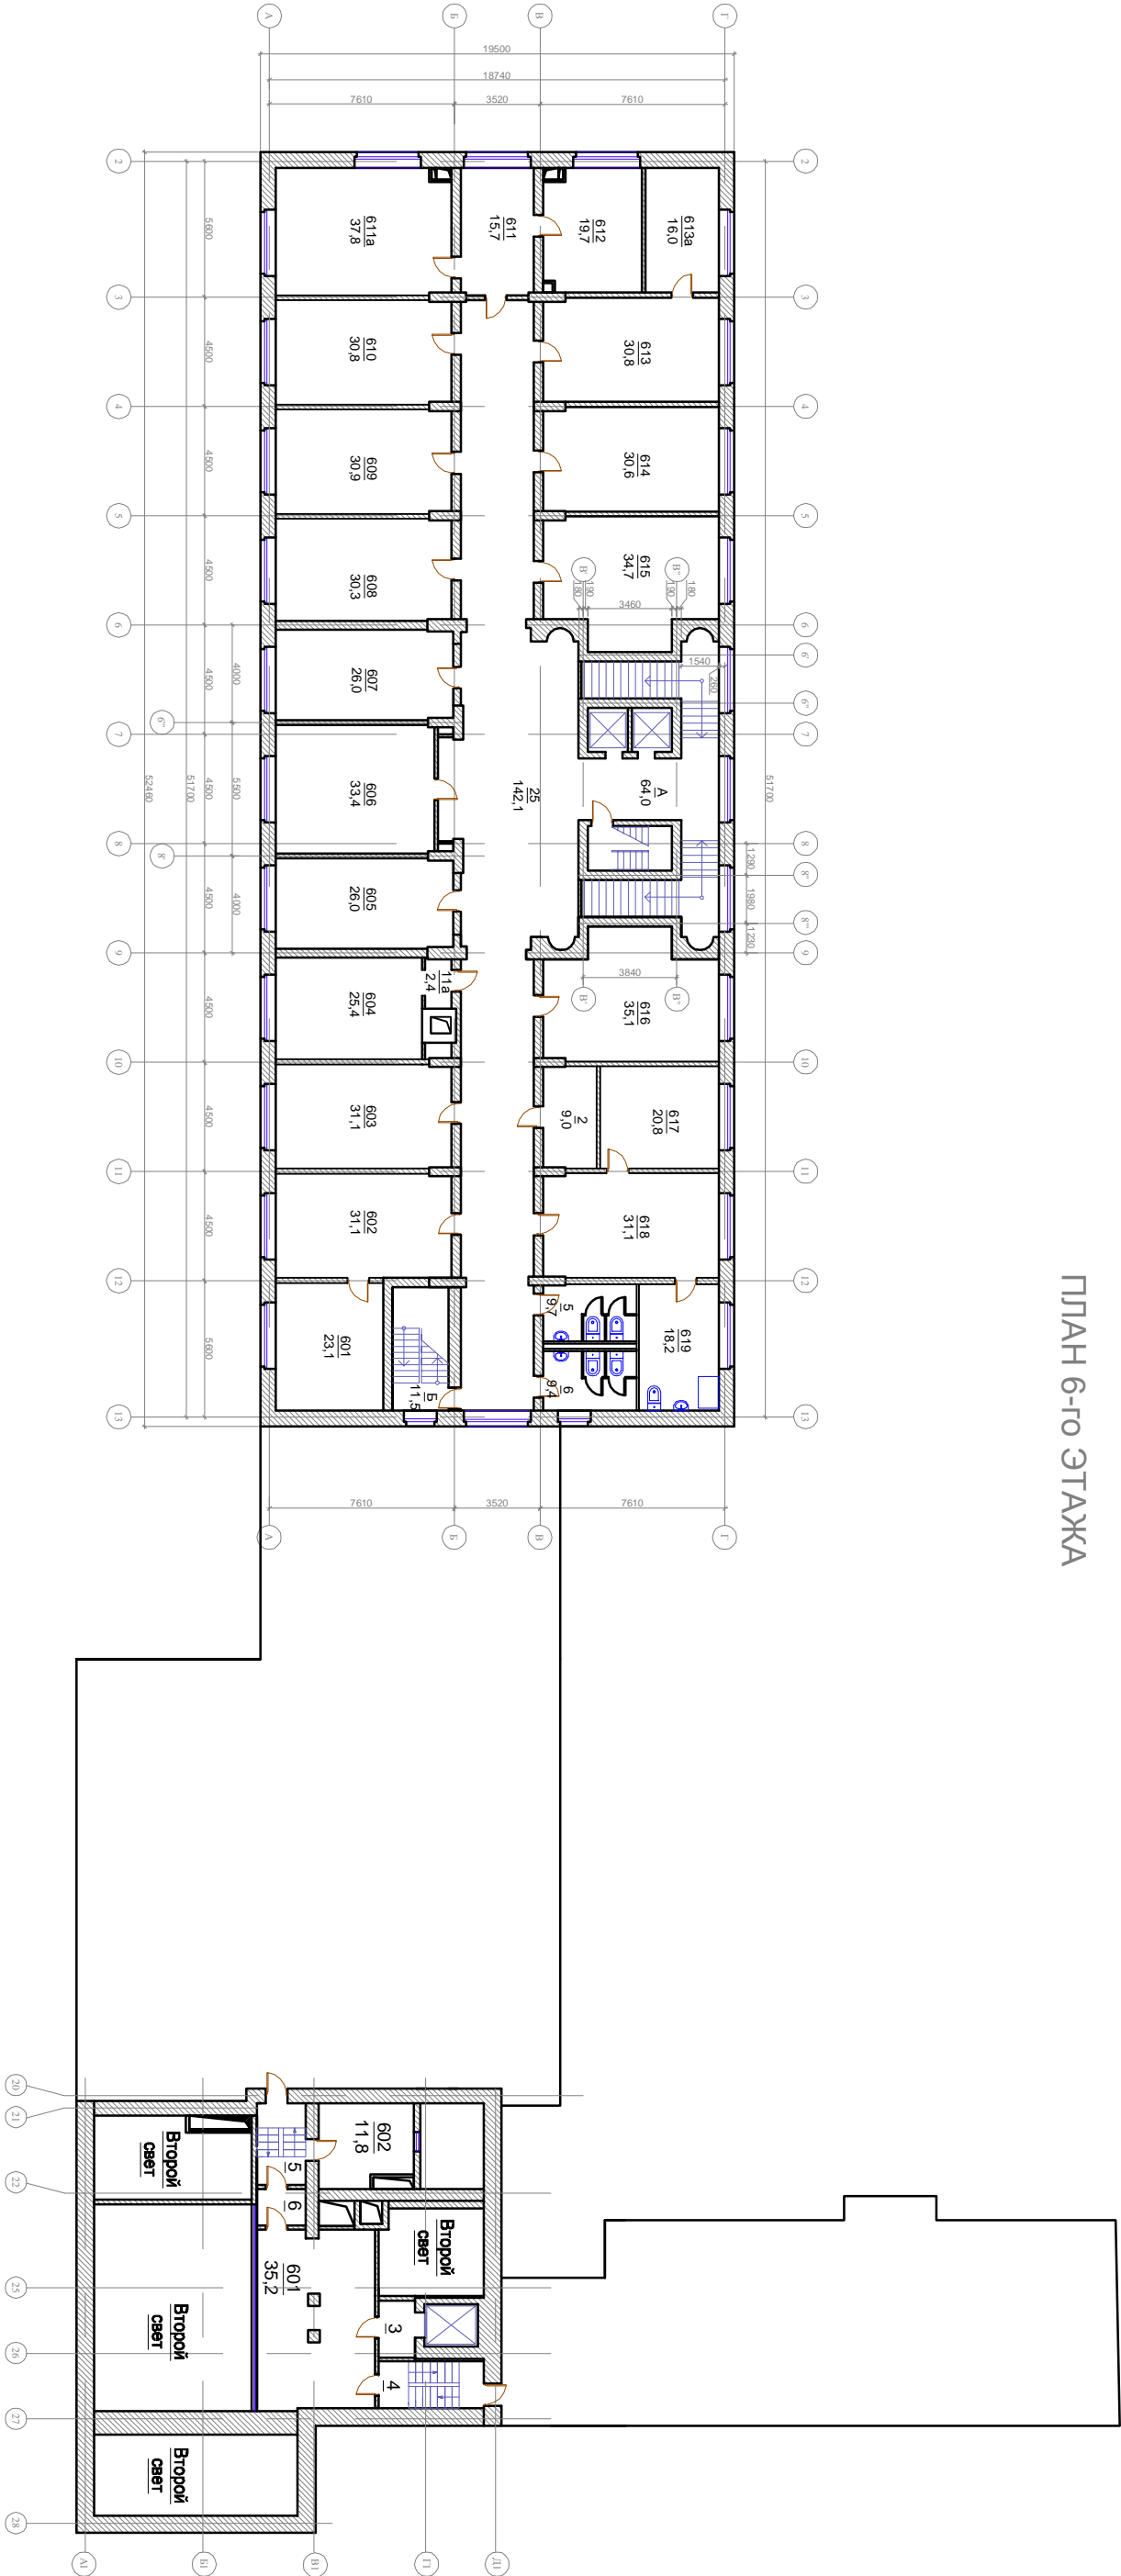

Госкорпорация "Росатом"
ФГУП Управление
административными
зданиями

Административное здание № 2
Административное здание "ТехСнаб"
г. Москва, Старомонетный пер., д. 26

ПЛАН 6-го ЭТАЖА



Экспликация помещений

№	наименование помещения	площадь м2
601	Офисное	23,1
602	Офисное	31,1
603	Офисное	31,1
604	Офисное	25,4
11а	Офисное	2,4
605	Офисное	26
606	Офисное	33,4
607	Офисное	26
608	Офисное	30,3
609	Офисное	30,9

№	наименование помещения	площадь м2
610	Офисное	30,8
611	Офисное	37,8
611а	Офисное	15,7
612	Офисное	19,7
613а	Офисное	30,8
613	Офисное	30,8
614	Офисное	16
615	Офисное	30,6
616	Офисное	34,7
617	Офисное	20,8

№	наименование помещения	площадь м2
2	Офисное	9,0
618	Офисное	31,1
619	Санузел	18,2
5	Санузел	9,7
6	Санузел	9,4
25	Коридор	142,1
А	Лестница	64,0
Б	Лестница	11,5

№	наименование помещения	площадь м2
601	Офисное	35,2
602	Офисное	11,8
3	Тамбур	
4	Лестница	9,4
5	Лестница	3,0
6	Тамбур	7,0
ИТОГО:		893,1

Примечания:
1. Для здания в осях 16-28/А1-Л1 на чертеже принята
условная система разбивочных осей.