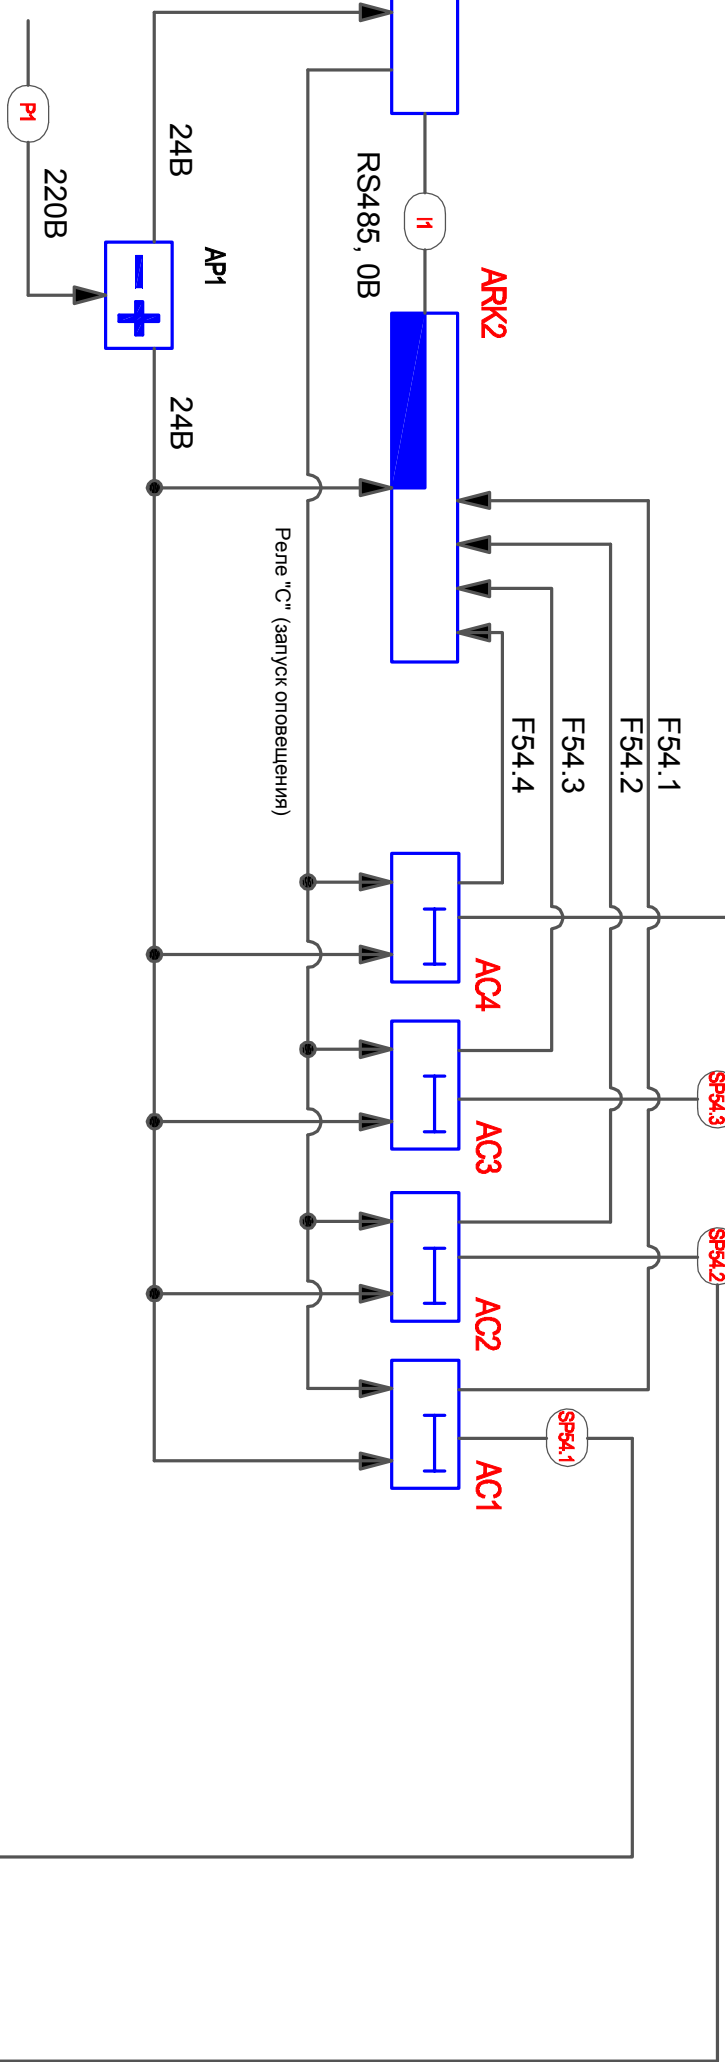
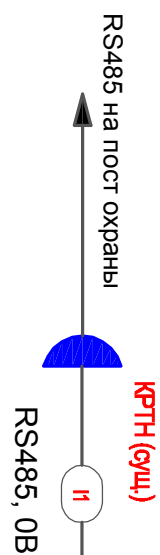
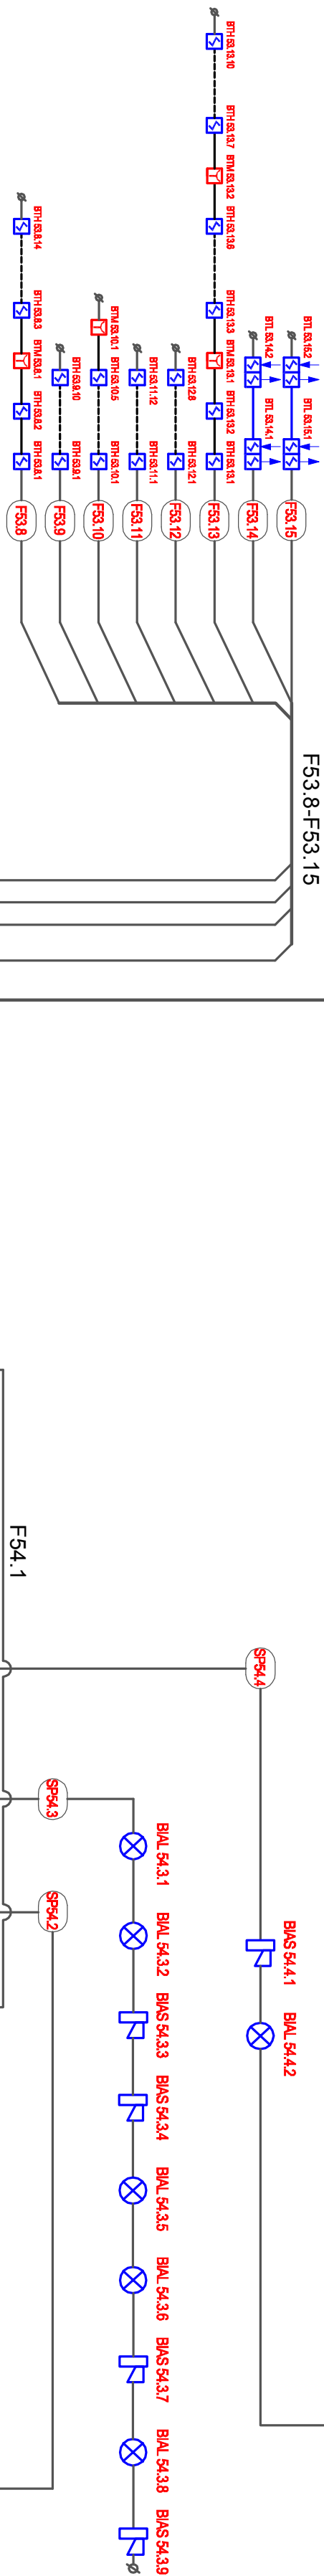
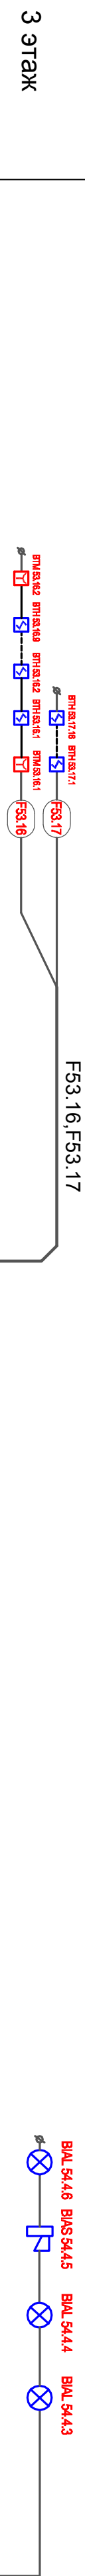


	АКК1	Прибор приемно-контрольный Сигнал-2-0П SMD
	ВП1	Извещатель пожарный дымовой ИП 212-3СУ
	ВПМ	Извещатель пожарный ручной ИПТР-3СУМ
	ВПК	Извещатель пожарный тепловой ИП 103-3-А2-1М
	ВПЛ	Извещатель пожарный дымовой линейный ИПДЛ
	ВВЛ	Оповещатель пожарный световой КОП-25
	ВВАС	Оповещатель пожарный звуковой ПКИ-2 "Иволга"
	АР	Источник бесперебойного питания БРП
	АС	Устройство контроля линии связи и пуска УКСЛСП
	БР	Устройство коммутационное УК-ВК02
	АК02	Прибор приемно-контрольный С2000-4

Условные графические обозначения

Инв. № госизд.		Подпись и дата		Взам. инв. №	
	ИЗВЕЩАТЕЛЬ ДЫМОВОЙ ПИНЕЙНЫЙ ИПДП				
	Оповещатель пожарный световой КОП-25				
	Оповещатель пожарный звуковой ПКП-2 "Иволга"				
	БЛС				
	Источник бесперебойного питания БРП				
	Устройство контроля линии связи и пуска УКСИП				
	АС				
	Устройство коммутационное УК-БК/02				
	БР				
	Прибор приемно-контрольный С2000-4				
	ДМС				