# Схема электрическая соединений системы пожарной сигнализации 3-го этажа

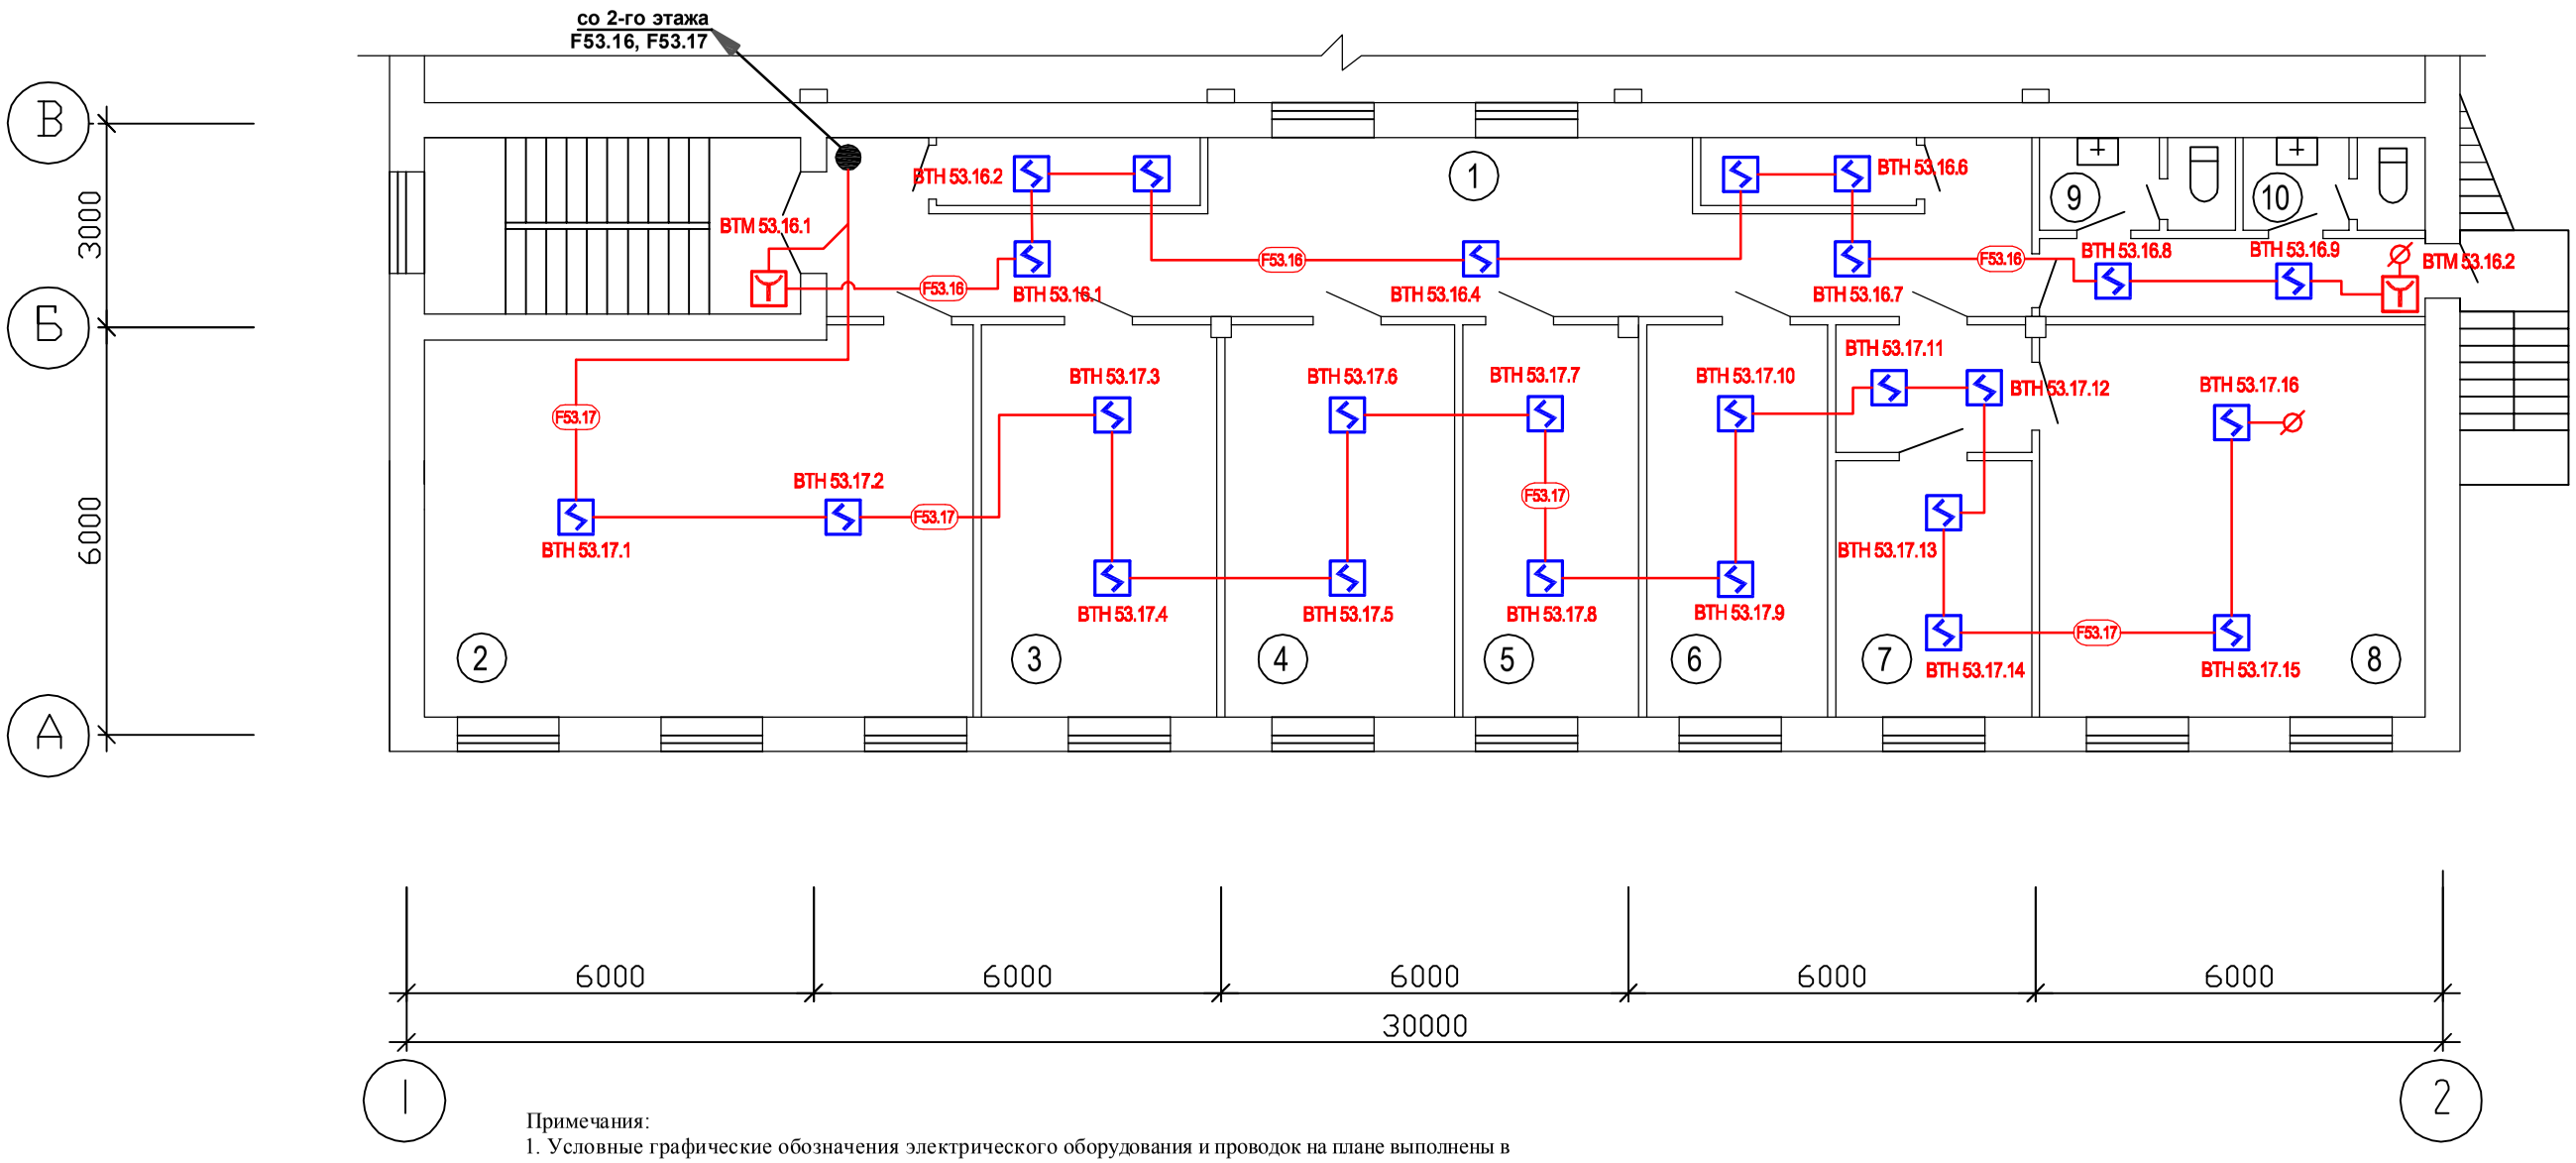


Примечания:
1. Условные графические обозначения электрического оборудования и проводок на плане выполнены в соответствии с ГОСТ 21.614-88.
2. Электрические проводки системы пожарной сигнализации прокладываются по потолкам и по стенам на высоте не ниже 2,5 м от пола, защищаются гофротрубой по всей длине.
3. Все проводки системы пожарной сигнализации и оповещения людей о пожаре на этаже выполнить в монтажном ПВХ коробе.

| Номер поме-щения | Наименование | Примечание |
|---|---|---|
| 1 | 2 | 3 |
| | 3 этаж | |
| 1 | Коридор | |
| 2 | Кабинет №301 | |
| 3 | Кабинет №302 | |
| 4 | Кабинет №303 | |
| 5 | Кабинет №304 | |
| 6 | Кабинет №305 | |
| 7 | Кабинет №306а | |
| 8 | Кабинет №306 | |
| 9 | Санузел | |
| 10 | Санузел | |

**Условные графические обозначения**

| | |
|---|---|
| ВТН | Извещатель пожарный дымовой ИП212-3СУ |
| ВТМ | Извещатель пожарный ручной ИПР-3СУМ |

| Изм. | Кол.уч | Лист | Н.док. | Подп. | Дата |
|---|---|---|---|---|---|
| Разраб. | | Грушковский | | | 05.12 |
| Проверил | | Грушковский | | | 05.12 |
| Выполнил | | Грушковский | | | 05.12 |
| Г И П | | Комев | | | 05.12 |
| Н. контр. | | | | | |

07/05.12-ПС Э4

Корпус 25, ФГУП НИИЭФА им. Д.В. Ефремова
Санкт-Петербург, п. Металлострой, дорога на Металлострой, д.3

Система пожарной сигнализации и оповещения людей о пожаре.

| Стадия | Лист | Листов |
|---|---|---|
| РП | 1 | 1 |

Схема электрическая соединений в корпусе (3-й этаж)

ООО "Авитум Инжиниринг"

Взам. инв. №
Подп. и дата
Инв. № подл.

Формат А3