
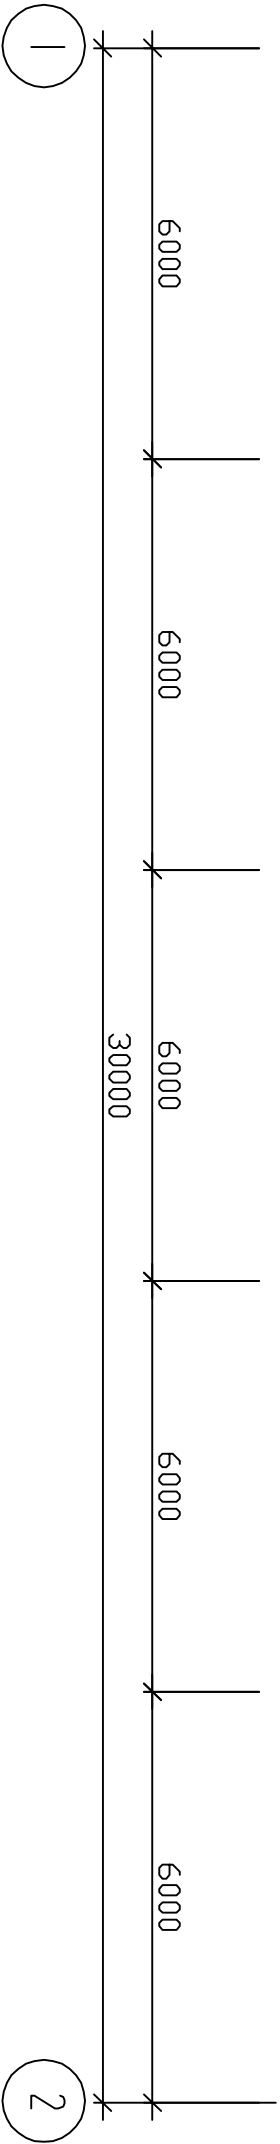


Схема электрическая соединений системы
оповещения людей о пожаре 3–го этажа

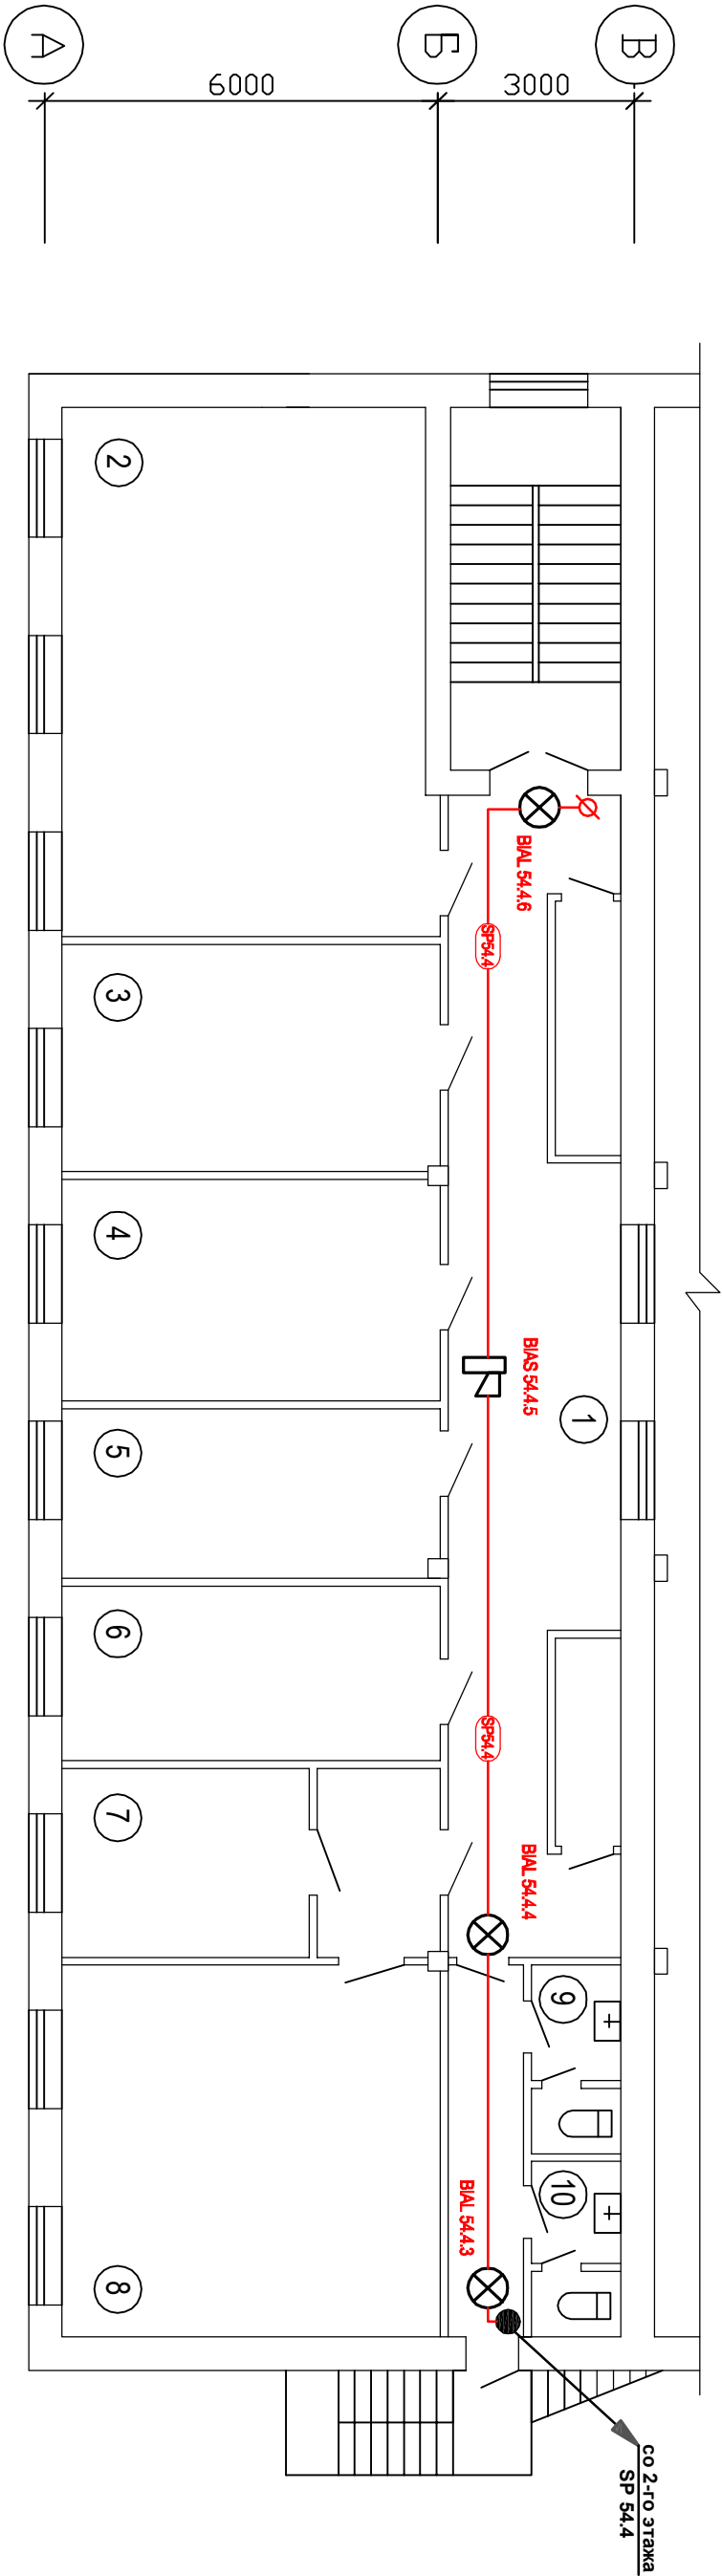

Номер помеще-ния	Наименование	Примечание
1	3 этаж	3
1	Коридор	
2	Кабинет №301	
3	Кабинет №302	
4	Кабинет №303	
5	Кабинет №304	
6	Кабинет №305	
7	Кабинет №306а	
8	Кабинет №306	
9	Санузел	
10	Санузел	

Условные графические обозначения	
	Оповещатель световой КОП-25"ВЫХОД"
	Оповещатель звуковой ТКМ-2 "Волга"

Взам. инв. №	Подп. и дата	Инв. № подл.

							07/05.12-ПС 34		
							Корпус 25, ФГУП НИИЭФА им. Д.В. Ефремова		
							Санкт-Петербург, п. Металлострой, д.3		
							Система пожарной сигнализации и оповещения людей о пожаре.		
Изм.	Кол.	Уч.	Лист	Н. док.	Подп.	Дата			
Разраб.			Грушковский			05.12			
Проверил			Грушковский			05.12			
Выполнил			Грушковский			05.12	Схема электрическая соединений в корпусе (3-й этаж)		
Г И П			Комев			05.12			
Н. контр.									
							000 "АВИТУМ Инжиниринг"		