

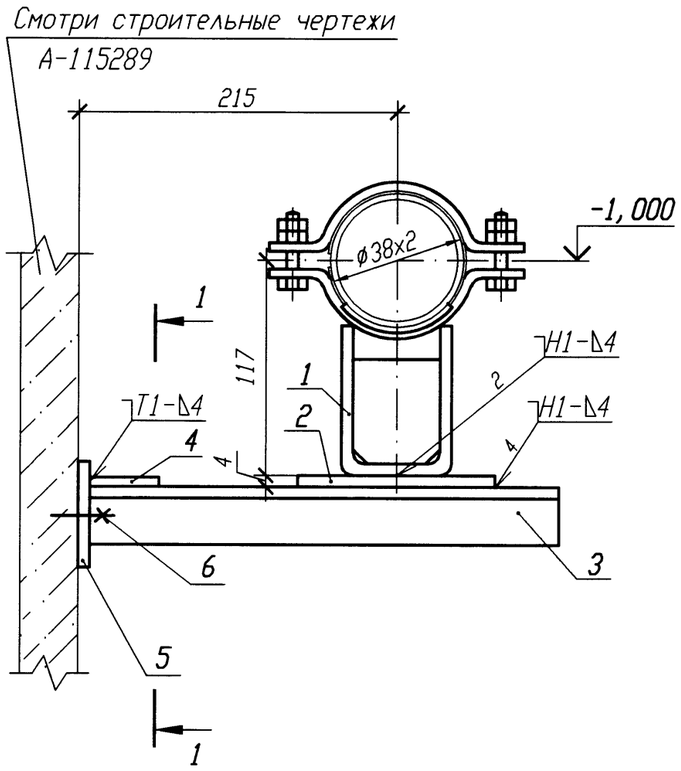


РАЗРЕЗ 1-1

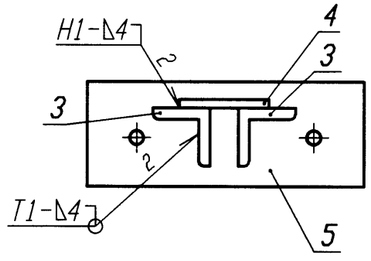

ДЕТАЛЬ ПОЗ. 5 (√)

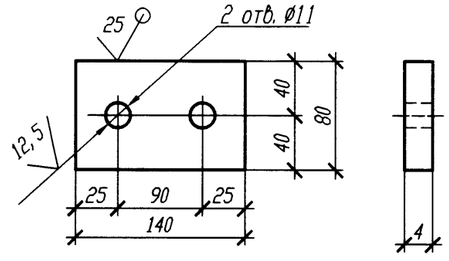

Спецификация деталей

Поз.	Обозначение	Наименование	Кол.	Материал	Масса, кг ед.	Масса, кг общ.	Примечание
1	18-512.000-06	Опора 38У	1	Сборный	1,21	1,21	
2	ГОСТ 19903-74	Лист Б-ПН 4х60х100	1	Вст 3 сп 5 ГОСТ 14637-89	0,19	0,19	
3	ГОСТ 8509-93	Уголок Б 50х50х5 l=300	2	Вст 3 сп 5 ГОСТ 535-2005	1,13	2,26	
4	ГОСТ 19903-74	Лист Б-ПН 4х50х100	1	Вст 3 сп 5 ГОСТ 14637-89	0,16	0,16	
5	ГОСТ 19903-74	Лист Б-ПН 4х140х80	1	Вст 3 сп 5 ГОСТ 14637-89	0,35	0,35	
6	ГОСТ 28778-90	БСР 10х100 У3	2	Сборный	0,09	0,18	
	ГОСТ 2246-70	Проволока		Св-08Г2С			
	ГОСТ 9467-75	Электроды		УОНИИ 13/45			
				Итого:		4,35	

1 Привязку опоры смотри 3VF42Z32.

2 Сварку производить по ГОСТ 5264-80.

3 Сварку опоры с трубопроводом производить по 18-512.000.

4 Отметка трубопровода подлежит уточнению в соответствии с уклоном трубопровода.

5 Изготовить один комплект.

АРХИВНЫЙ ЭКЗЕМПЛЯР

Номер опоры	Рабочее состояние						Холодное состояние						Сейсмическое состояние					
	Усилия, кН			Моменты, кН·м			Усилия, кН			Моменты, кН·м			Усилия , кН			Моменты, кН·м		
	Px	Py	Pz	Mx	My	Mz	Px	Py	Pz	Mx	My	Mz	Px	Py	Pz	Mx	My	Mz
3VF42Y001	-0,11	0,12	-0,25	0,13	0,06	0,03	0	0	-0,23	0	0,01	0	0,02	0,01	0,02	0	0,01	0

Изм.	Кол. уч.	Лист	N док.	Подп.	Дата
Инж. 1к.		Куланова			19.01
Пров. вед. инж.		Веренцова			10.01
Пров. нач. гр.		Жук			10.01
Н. контр		Краснояров			11.01

Инв. N подл. R3.00138.1.0.11
Лист 297

R3.VF10.3012.011.02.00.050

Ростовская АЭС Блок 3

Реакторное отделение Негерметичная часть Трубопроводы технической воды группы "А" Обвязка вентустановок	Стадия	Лист	Листов
	Р		1
Опора неподвижная 3VF42Y001	ОАО "НИАЭП" 2011		

Инв. N подл. | Подп. и дата | Взам. инв. N

Формат А3