

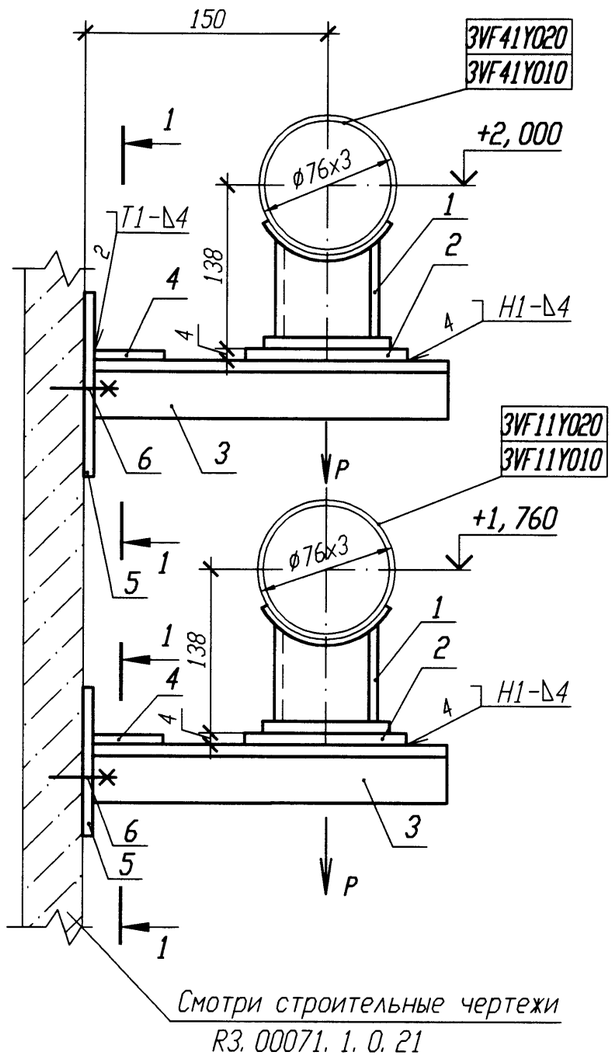


РАЗРЕЗ 1-1

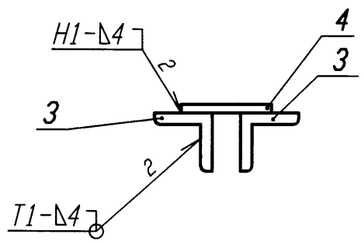

ДЕТАЛЬ ПОЗ. 5

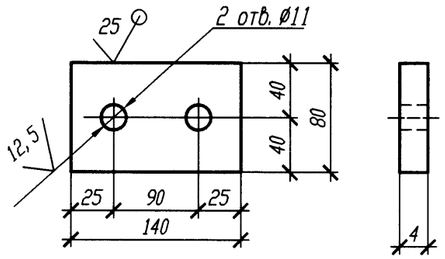

Номер опоры	Нагрузка P, кН
3VF11Y010	0,55
3VF11Y020	0,29
3VF41Y010	0,43
3VF41Y020	0,25

Спецификация деталей

Поз.	Обозначение	Наименование	Кол.	Материал	Масса, кг ед.	Масса, кг общ.	Приме-чание
1	03 ОСТ 34-10-616-93	Опора 76У	2	Сборный	1	2	
2	ГОСТ 19903-74	Лист Б-ПН 4х80х120	2	Вст 3 сп 5 ГОСТ 14637-89	0,3	0,6	
3	ГОСТ 8509-93	Уголок Б 50х50х5 l=210	4	Вст 3 сп 5 ГОСТ 535-2005	0,79	3,16	
4	ГОСТ 19903-74	Лист Б-ПН 4х100х50	2	Вст 3 сп 5 ГОСТ 14637-89	0,16	0,32	
5	ГОСТ 19903-74	Лист Б-ПН 4х140х80	2	Вст 3 сп 5 ГОСТ 14637-89	0,35	0,7	
6	ГОСТ 28778-90	БСР 10х100 У3	4	Сборный	0,09	0,36	
	ГОСТ 2246-70	Проволока		СВ-08Г2С			
	ГОСТ 9467-75	Электроды		УОНИИ 13/45			
				Итого:	7,14		

1 Привязку опоры смотри 3VF11Z36, 3VF41Z37.

2 Сварку производить по ГОСТ 5264-80.

3 Сварку опоры с трубопроводом производить по ОСТ 34-10-616-93.

4 Отметка трубопровода подлежит уточнению в соответствии с уклоном трубопровода.

5 Максимальная нагрузка на опору дана с учетом сейсмического воздействия.

6 Спецификация составлена на две опоры.

7 Изготовить два комплекта.

АРХИВНЫЙ ЭКЗЕМПЛЯР

Изм.	Кол. уч.	Лист	N док.	Подп.	Дата
Инж. 1к.		Куланова			19.01
Пров. вед. инж.		Веренцова			19.01
Пров. нач. гр.		Жук			19.01
Н. контр		Краснояров			19.01

Инв. N подл. R3.00138.1.0.11
Лист 258

R3.VF10.3012.011.02.00.011

Ростовская АЭС Блок 3

Реакторное отделение Негерметичная часть Трубопроводы технической воды группы "А" Обвязка вентустановок	Стадия	Лист	Листов
	Р		1
Опора скользящая 3VF11Y010, 3VF11Y020, 3VF41Y010, 3VF41Y020	ОАО "НИАЭП" 2011		

Инв. N подл. | Подп. и дата | Взам. инв. N
R3.00138.1.0.11 | 21.01.12 |

Формат А3