


Смотри строительные чертежи
А-115289

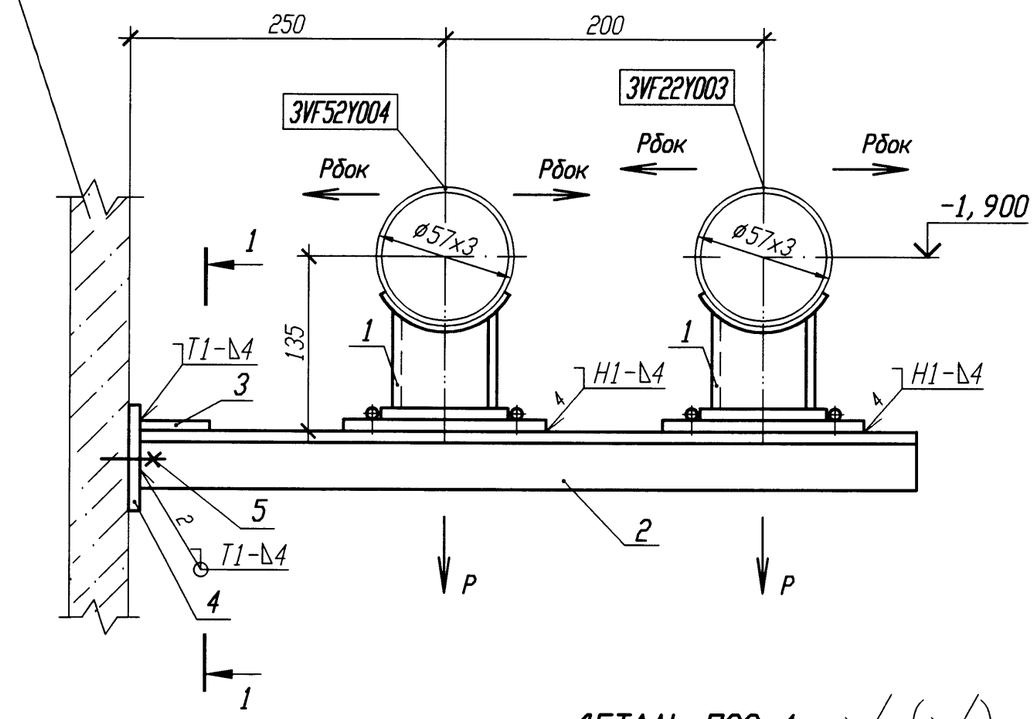

РАЗРЕЗ 1-1

ДЕТАЛЬ ПОЗ. 4

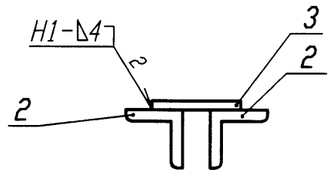

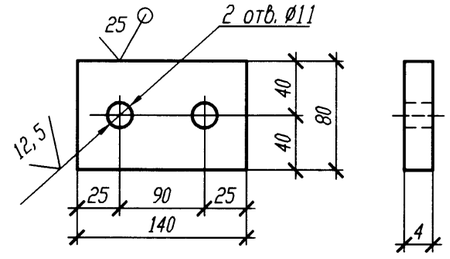

Спецификация деталей

Поз.	Обозначение	Наименование	Кол.	Материал	Масса, кг ед.	Масса, кг общ.	Примечание
1	01 ОСТ 34-10-623-93	Опора 57У	2	Сборный	2, 3	4, 6	
2	ГОСТ 8509-93	Уголок Б 50х50х5 l=520	2	Вст 3 сп 5 ГОСТ 535-2005	1, 96	3, 92	
3	ГОСТ 19903-74	Лист Б-ПН 4х100х100	1	Вст 3 сп 5 ГОСТ 14637-89	0, 31	0, 31	
4	ГОСТ 19903-74	Лист Б-ПН 4х140х80	1	Вст 3 сп 5 ГОСТ 14637-89	0, 35	0, 35	
5	ГОСТ 28778-90	БСР 10х100 У3	2	Сборный	0, 09	0, 18	
	ГОСТ 2246-70	Проволока		Св-08Г2С			
	ГОСТ 9467-75	Электроды		УОНИИ 13/45			
				Итого:		9, 36	

1 Привязку опоры смотри 3VF22Z31, 3VF52Z32.
2 Сварку производить по ГОСТ 5264-80.
3 Сварку опоры с трубопроводом производить по ОСТ 34-10-623-93.
4 Отметка трубопровода подлежит уточнению в соответствии с уклоном трубопровода.
5 Максимальная нагрузка на опору дана с учетом сейсмического воздействия.
6 Спецификация составлена на две опоры.
7 Изготовить один комплект.

Номер опоры	Нагрузка Р, кН	Нагрузка Рбок, кН
3VF22Y003	0, 24	0, 08
3VF52Y004	0, 23	0, 03

АРХИВНЫЙ ЭКЗЕМПЛЯР

Инв. N подл. R3. 00138. 1. 0. 11
Лист 269

Изм.	Кол. уч.	Лист	N док.	Подп.	Дата
Инж. 1к.		Куланова			19.01
Пров. вед. инж.		Веренцова			20.01
Пров. нач. гр.		Жук			20.01
Н. контр		Краснояров			20.01

R3. VF10. 3012. 011. 02. 00. 022

Ростовская АЭС Блок 3

Реакторное отделение
Негерметичная часть
Трубопроводы технической воды группы "А"
Обвязка вентустановок

Стадия	Лист	Листов
Р		1

Опора скользящая направляющая
3VF22Y003, 3VF52Y004

ОАО "НИАЭП" 2011

Инв. N подл. | Подп. и дата | Взам. инв. N
R3. 00138. 1. 0. 11 | 21.01.12

Формат А3