

ГОСУДАРСТВЕННАЯ КОРПОРАЦИЯ ПО АТОМНОЙ ЭНЕРГИИ «РОСАТОМ»
ОТКРЫТОЕ АКЦИОНЕРНОЕ ОБЩЕСТВО
«ГОСУДАРСТВЕННЫЙ СПЕЦИАЛИЗИРОВАННЫЙ ПРОЕКТНЫЙ ИНСТИТУТ»
(ОАО «ГСПИ»)

Техническое перевооружение участка производства
радиоизотопных генераторов и радиофармпрепаратов

Здание 70
(ХЛК)

**РАБОЧАЯ
ДОКУМЕНТАЦИЯ**

Часть. Силовое электрооборудование

227-70P2-ЭМИ1

Задание заводу-изготовителю
на щит ЩНП1.

Главный инженер проекта



В.В. Фокин

Начальник отдела



О.Ю. Марочкин

2010

формат	зона	позиция	Обозначение	Наименование	Кол.	Примеч.
				<u>Документация</u>		
*			227-70P2-ЭМИ1-001.000СБ	Сборочный чертеж		*A2
*			227-70P2-ЭМИ1-001.000Э4	Схема электрическая соединений		*A1
*			227-70P2-ЭМИ1-001.000ТБ	Таблица надписей в рамках.		*A4
				<u>Стандартные изделия</u>		
		1		Бокс SR6420 (ABB)		
				600x400x200	1	код KD6040
		2		Модульная панель		код
				185x400	1	PM1414

Инва. № докум.	Подпись и дата		Вза. инв. №	Инва. № и дата	Под. и дата

Изм.	Лист	№ докум.	Подп.	Дата
Разраб.		Марченко	<i>[Подпись]</i>	06.10
Провер.		Веденин	<i>[Подпись]</i>	06.10
Проект.		Черкасова	<i>[Подпись]</i>	06.10
Н.контр.		Молчанов	<i>[Подпись]</i>	06.10
Утв.		Веденин	<i>[Подпись]</i>	06.10

227-70P2-ЭМИ1-001.000

Щит ЩНП1.

Лит.	Лист	Листов
	1	3

ОАО "ГСПИ"

формат	зона	позиция	Обозначение	Наименование	Кол.	Примеч.
				<u>Прочие изделия</u>		
		3	QF1... QF10	Автоматический		
				выключатель S203.C10	10	код46420
						-8
		4		Шинные разводки PS1/12	1	код2CDL
						210.001R
						1012
		5	KL1, KL2	Реле управления		код
				N22E220.80	2	1SBH1
						141001R
						8022
		6		DIN-рейка GD4006	2	
		7	XT1	Стандартная клемма		код1SNA
				MA2,5/5	30	206351R
						1600
		8		Стандартная клемма		код1SNA
				MA2,5/5N	6	124486R
						0500
		9		Собранная перемычка		код1SNA
				VJM15 (10 полюсов)	1	176282R
						2300

Изм.	Лист	№ докум.	Подп.	Дата


формат	зона	позиция	Обозначение	Наименование	Кол.	Примеч.	
		10		Клемма "Земля"		код ISNA	
				MA2,5/5PI	6	165 677R 0300	
		11		Торцевой фиксатор		код ISNA	
				ВAM2	2	206 351R 1600	
		12		Торцевой изолятор		код ISNA	
				FEM6	1	118 368R 1600	
		13		Разделитель цепей		код ISNA	
				SCF6	2	118 707R 0300	
		14		Наклейки с цифрами		код GH S200	
				BS1/20	1	1946 R 0004	
		15		Кронштейн для крепления			
				к стене AA1206	4		
			Общее количество чертежей формата A1:				
			- вновь разработанных: 1,5				

Име. № докум.	Подпись и дата	Взд. инв. №	Име. № и дата	Под. и дата

Изм.	Лист	№ докум.	Подп.	Дата	227-70P2-ЭМИ1-001.000	Лист
						3





227-70P2-ЭМИ1-001.000СБ

Вид спереди
Дверь не показана

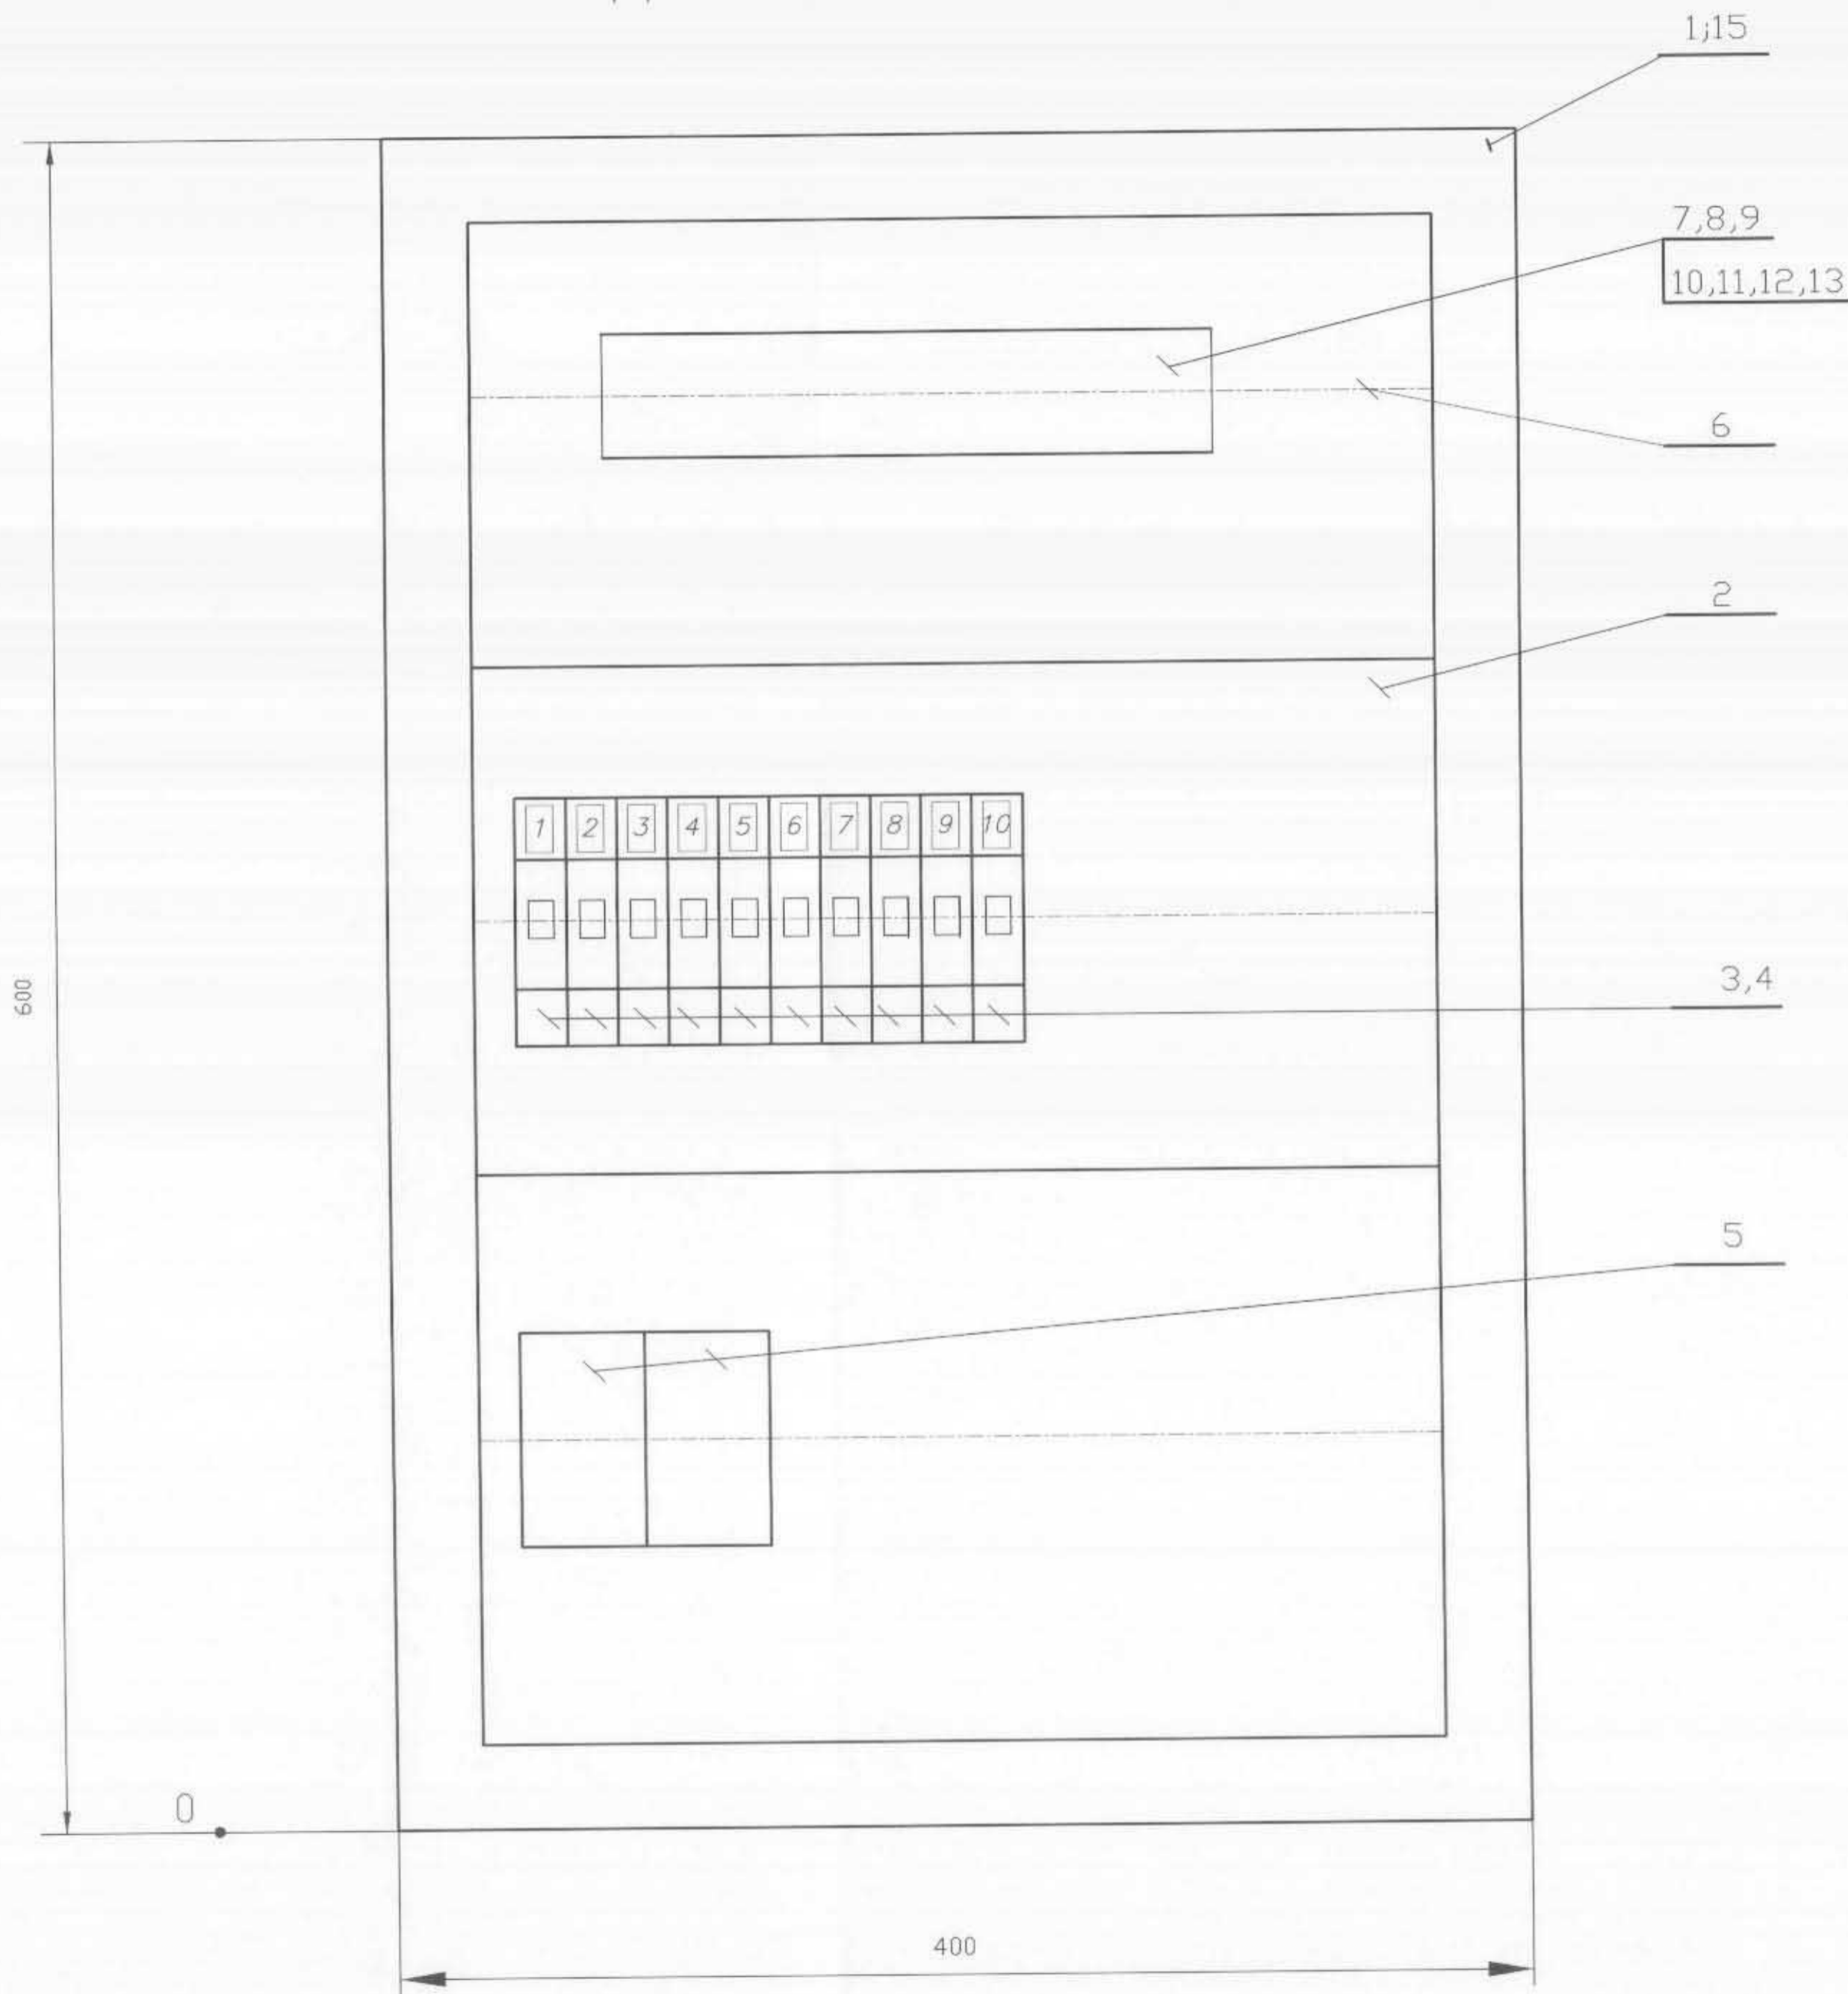

Имя и год	Подп. и дата	Взам. имя	Имя и год	Подп. и дата

227-70P2-ЭМИ1-001.000СБ				Лит.	Масса	Масштаб
Изм./Лист	№ докум.	Подп.	Дата			1:2
Разраб.	Морченко	<i>[Signature]</i>	06.10			
Пров.	Веденин	<i>[Signature]</i>	06.10			
Проект.	Черкасова	<i>[Signature]</i>	06.10	Лист	Листов 1	
Н.контр.	Молчанов	<i>[Signature]</i>	06.10	ОАО "ГСПИ"		
Чтв.	Веденин	<i>[Signature]</i>				

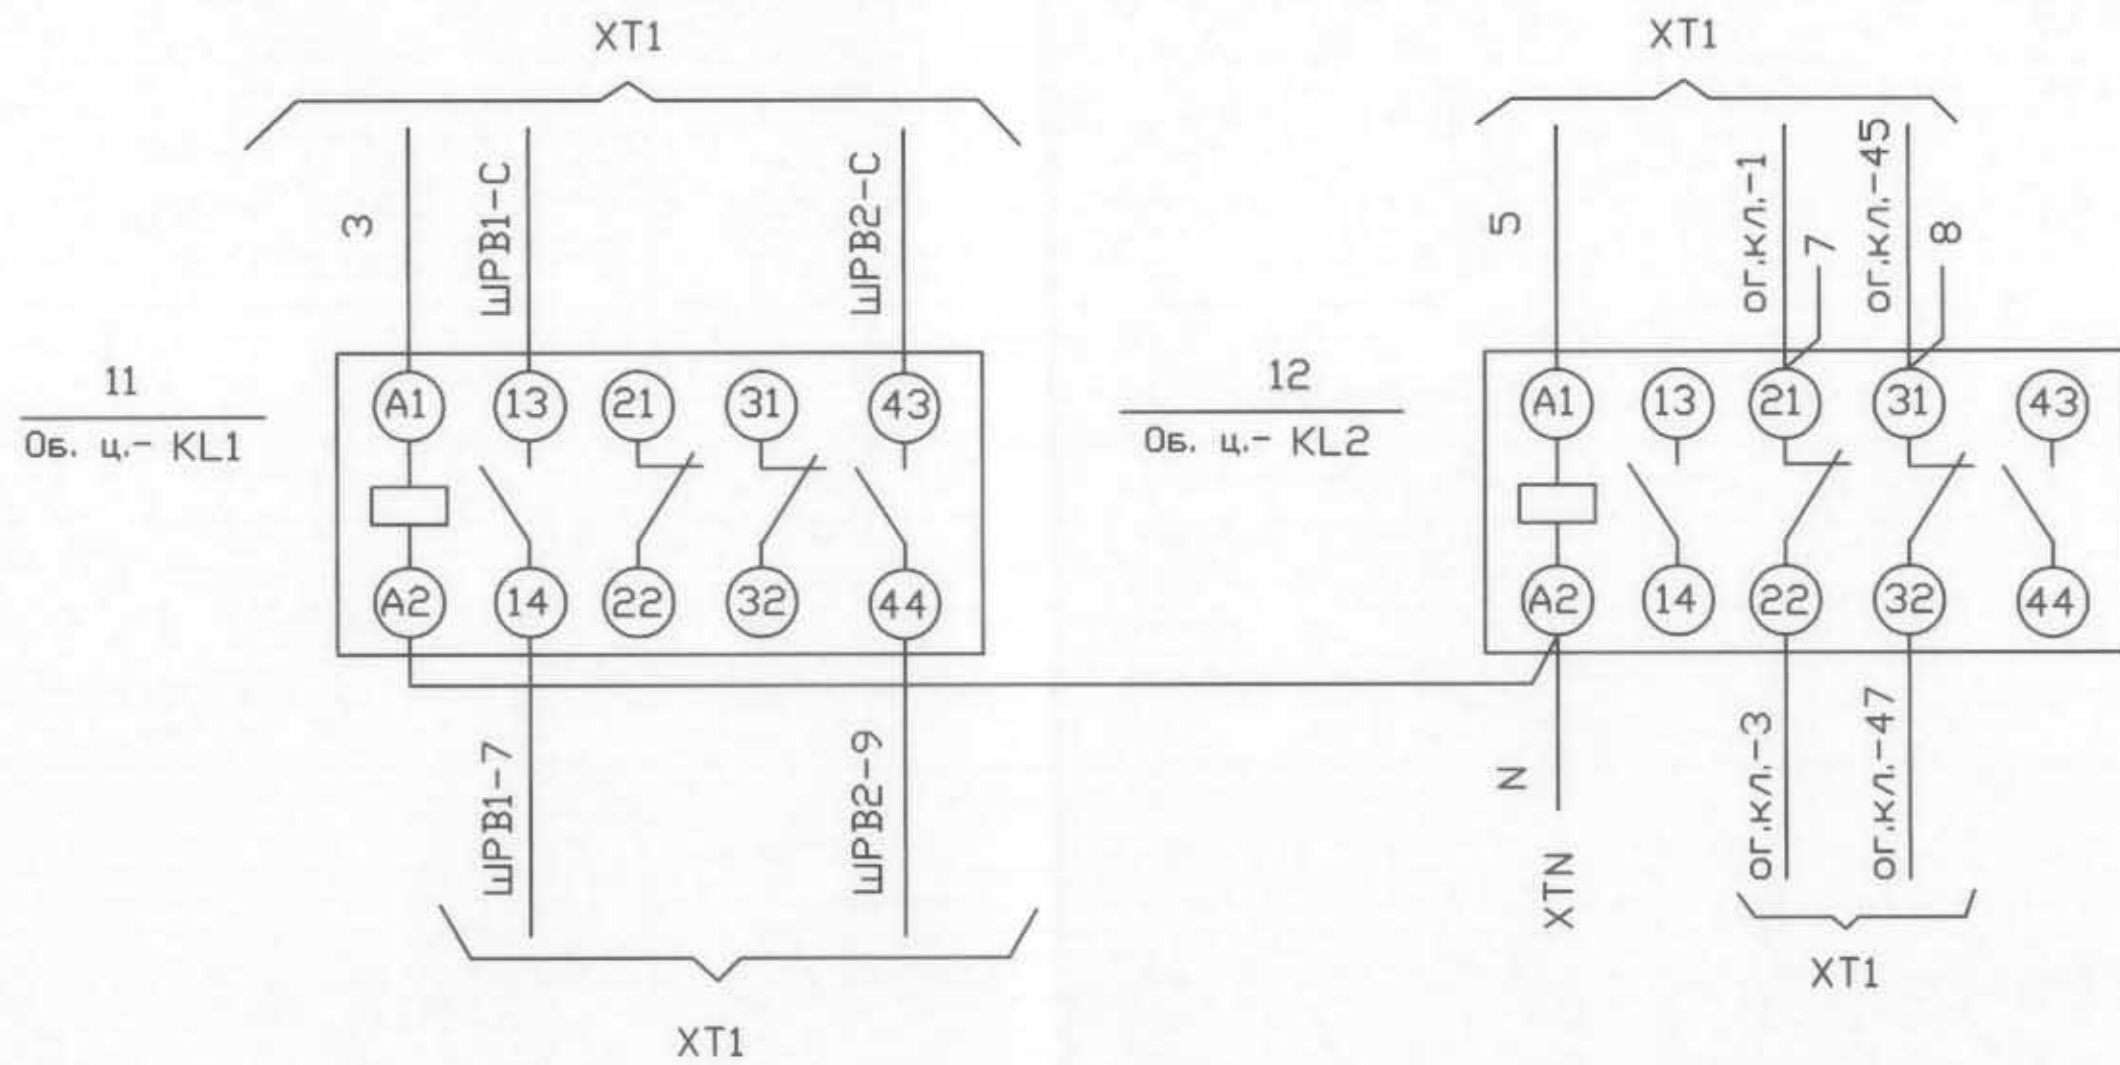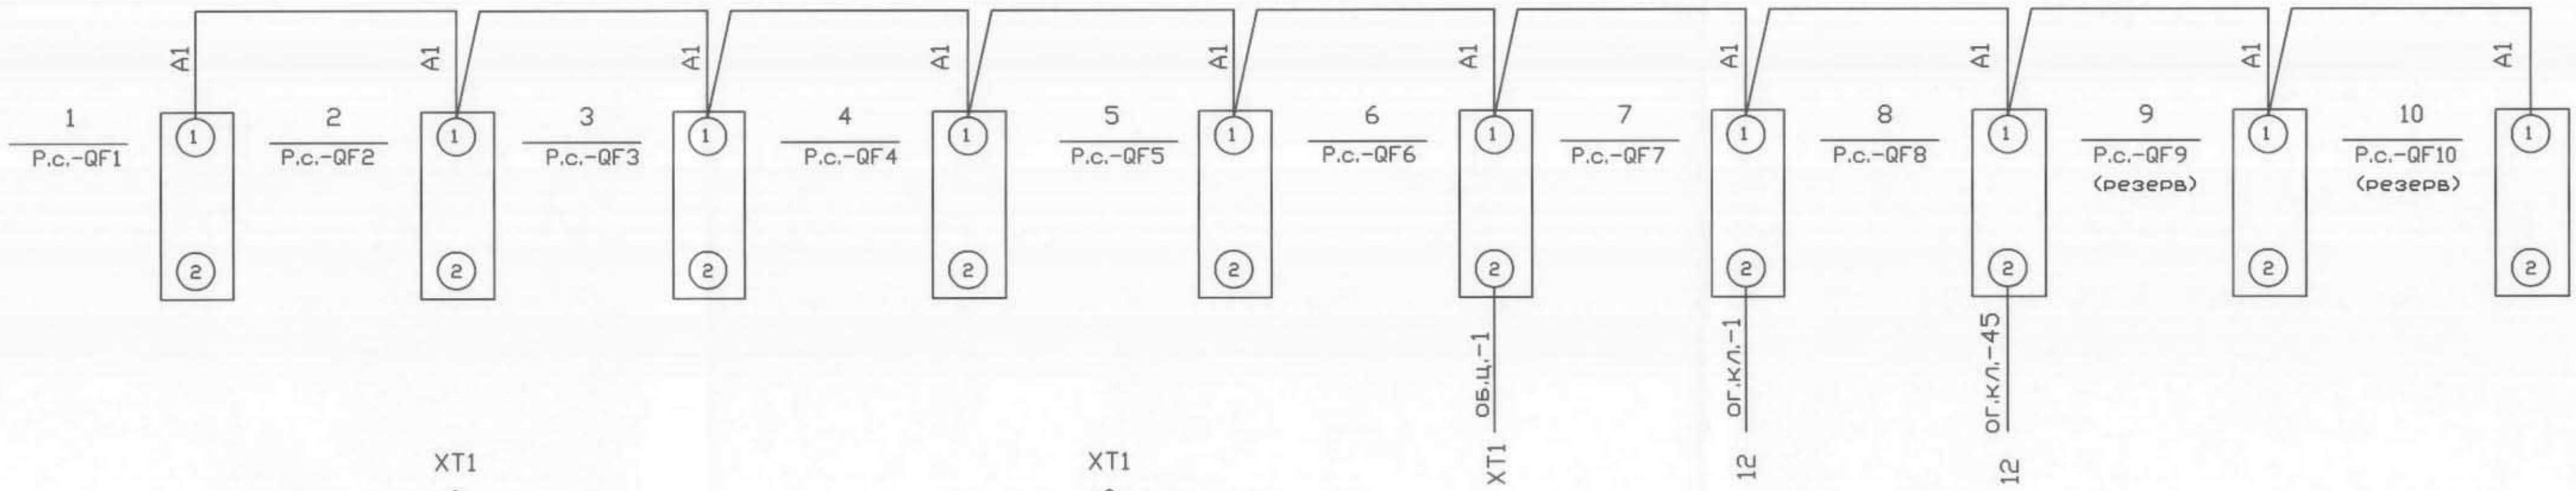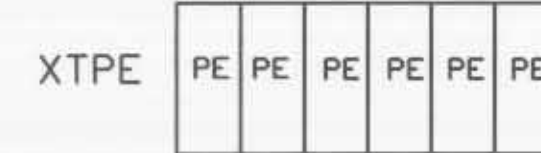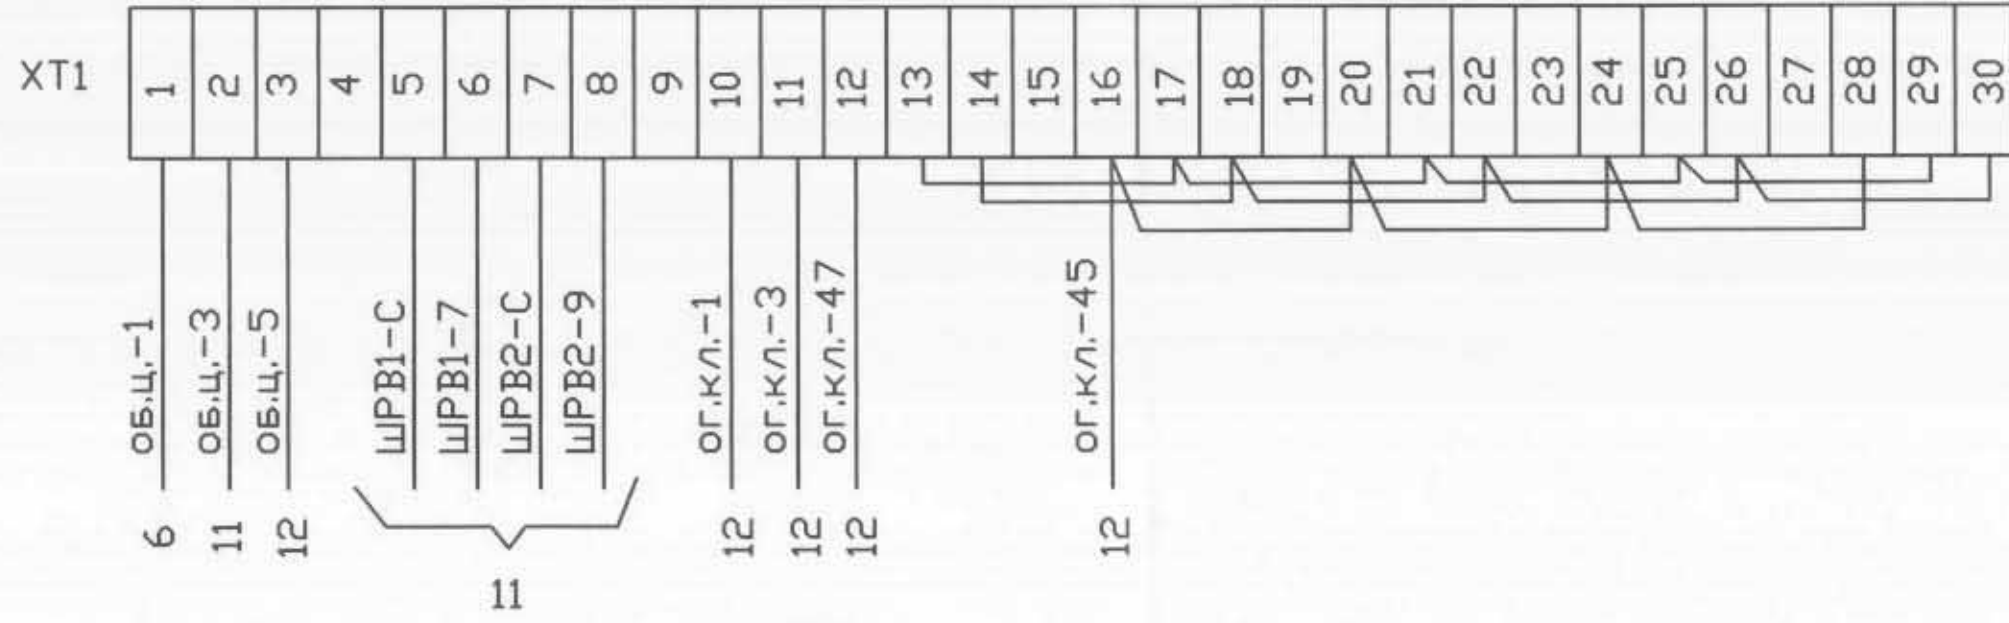

Монтаж щита выполнить проводом марки ПВЗ сеч.1,5мм²

				227-70P2-ЭМИ1-001.000Э4			
Изм./Лист	№ док-м.	Подп.	Дата	Щит ЩНП1. Схема электрическая соединений.	Лит.	Масса	Масштаб
Разраб.	Нарченко	<i>[Signature]</i>	26.10				
Пров.	Веденин	<i>[Signature]</i>	26.10				
Проект.	Черкасова	<i>[Signature]</i>	26.10				
Н.контр.	Молчанов	<i>[Signature]</i>	26.10				
Итв.	Веденин	<i>[Signature]</i>	26.10				
				Лист		Листов 1	
				ОАО "ГСПИ"			

И-в.н. подл. Подп. и дата. Взам. инв.н. Инв.н. дубли. Подп. и дата.

