


ПРИЛОЖЕНИЕ А

Предусмотреть клеммы для
подключения кабеля
ВВГнг-FRLS 5х70 мм²

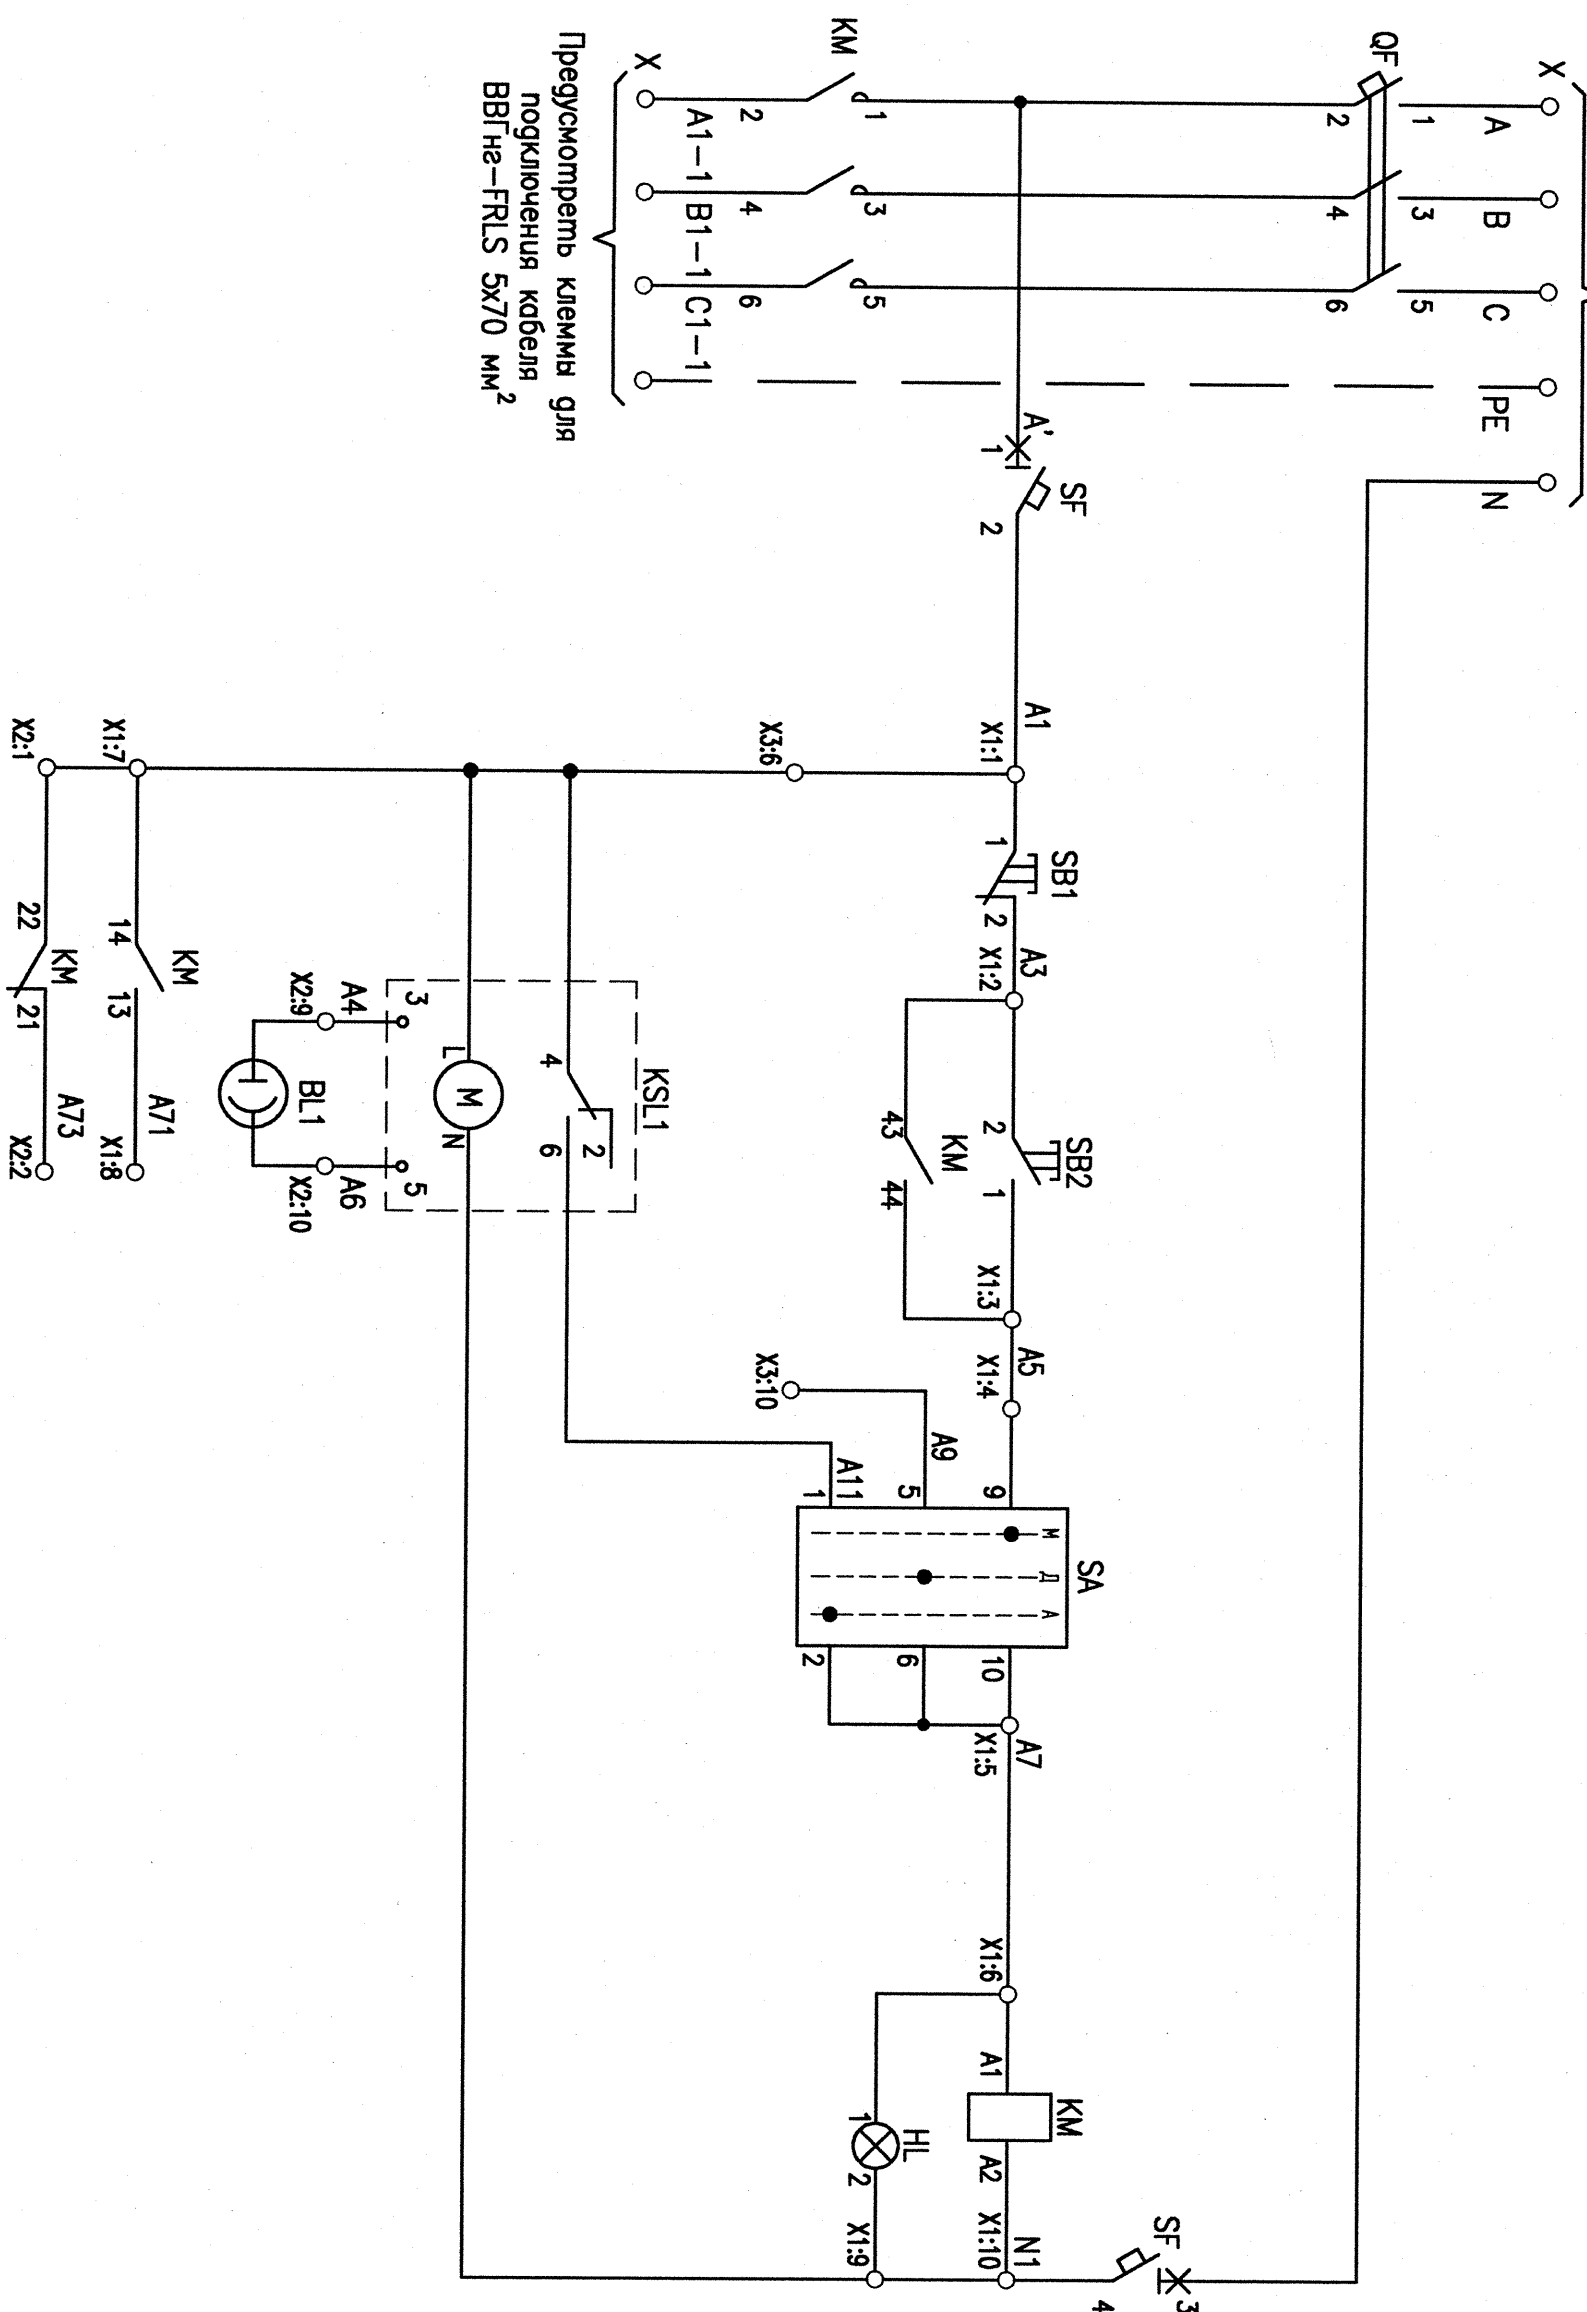

Клеммная колодка X1

SB1/1	1	A1
SB2/2	2	A3
SB3/1	3 ♀	A5
SA/9	4 ♂	A5
SA/10	5 ♀	A7
HL/1	6 ♂	
KM/14	7	A1
KM/13	8	A71
HL/2	9 ♀	N1
KM/A2	10 ♀	N1

Клёмная колодка X2

				A1
KM/22	1			A1
KM/21	2			A73
	3			
	4			
	5			
	6			
	7			
	8			
KSL1/3	9			A4
KSL1/5	10			A6

Клеммная колодка ХЗ

		1		
		2		
		3		
		4		
KSL1/L		5		A1
		6		
		7		
		8		
		9		
SA/5		10		A9

ПЕРЕЧЕНЬ АППАРАТУРЫ

Поз. обозначение	Наименование	Кол.	Примеч.
Ящик ЯУО 9601-3474У3.1			
ВЛ1	Выносной датчик освещенности	1	Комплектно с КСЛ1
КСЛ1	Сумеречный выключатель IC2000P+	1	
НЛ	Арматура светосигнальная, ~220 В, красная	1	
SA	Переключатель 4G10-742-U-S1-R014	1	
SB1	Кнопка КУ011202, красный	1	
SB2	Кнопка КУ101102, черный	1	
QF	Выключатель автоматический	1	
SF	Выключатель автоматический	1	
KM	Контактор LC1-D	1	Schneider Electric
X1,X2,X3	Зажимы проходные WDU 2,5	30	
	Мостик винтовой WQV 2,5/10	3	
	Концевая пластина WAP 2,5-10	3	
	Концевой герметель WEW-35/2	6	
	DIN-рейка TS35, 1 м	1	

АРХИВНЫЙ ЭКЗЕМПЛЯР

Инв. N подл. РЗ.05135.2.0.31 изм.1

					R3.FT02.3017.031.01.00.001	Илчм
1	-	Ноа	288-12	Мөгөзгөл эсвч		9
Нэм	Ков. үн	Илчм	Недоп.	Площ.	Аума	