


КАДАСТРОВЫЙ ПАСПОРТ
помещения

Лист N 3 всего листов 4

Кадастровый номер 78:10:5134:27:02:11

Инвентарный номер (ранее присвоенный учетный номер) -

2. План расположения помещения на этаже

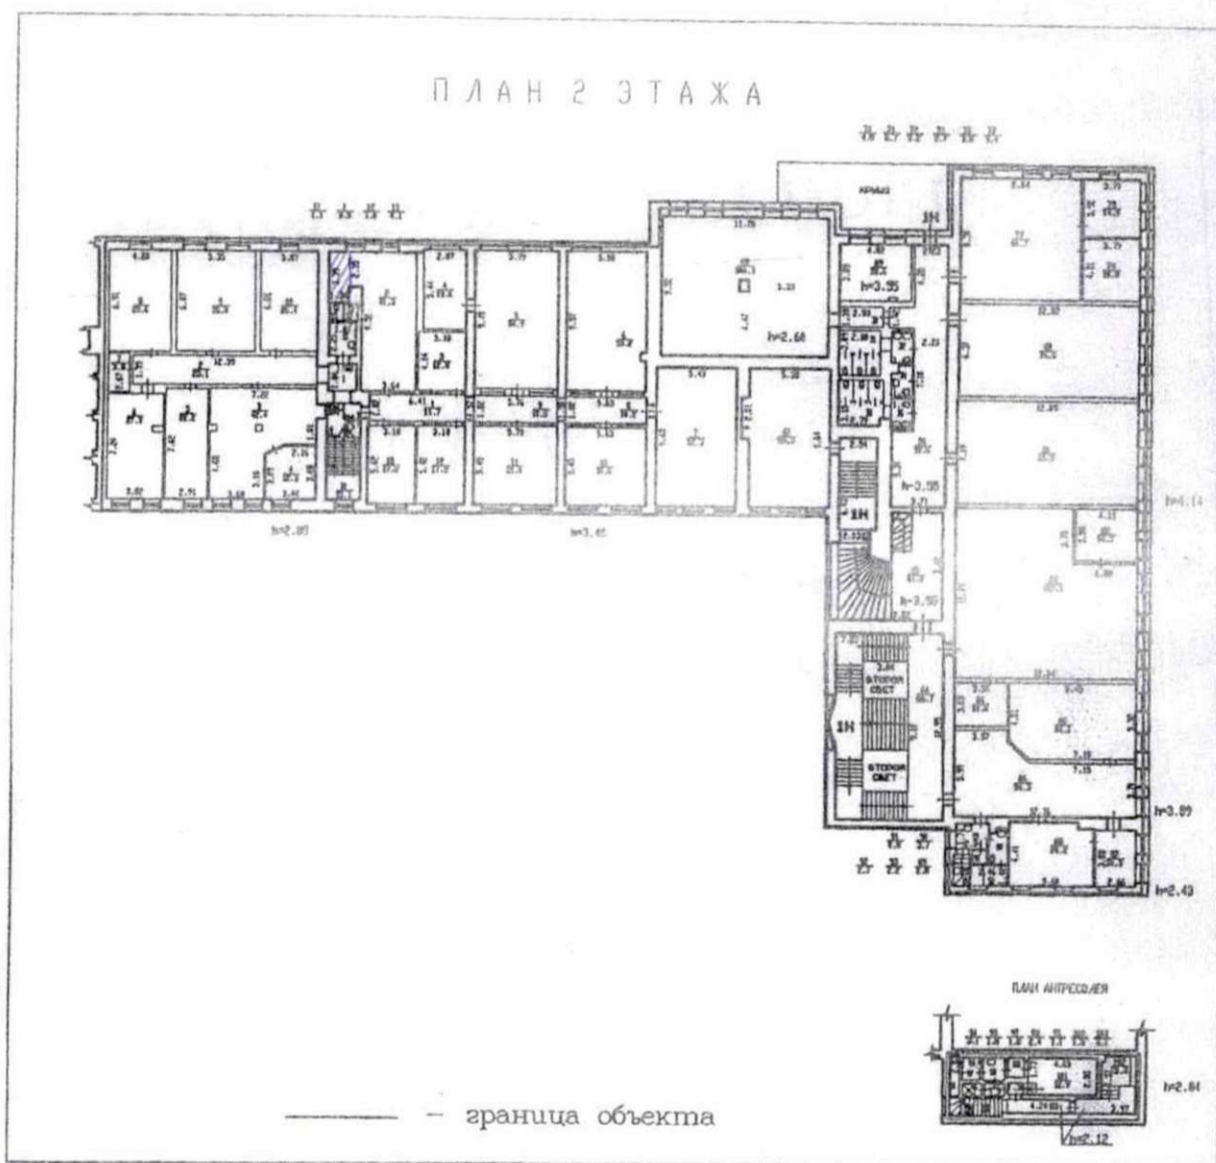

Масштаб 1:500



Комитет по земельным ресурсам и
земельному использованию Санкт-Петербурга
для
документов
№ 35
Р.А. Вевель

07 ИЮЛ 2009 2009 г.



Начальник филиала ГУП "ГУИОН"
Калининского района
(О.А. Журбина)
М.И. Коробова

06 2009 г.