



План на отм. +10,220 между осями 8-11 и Д-И

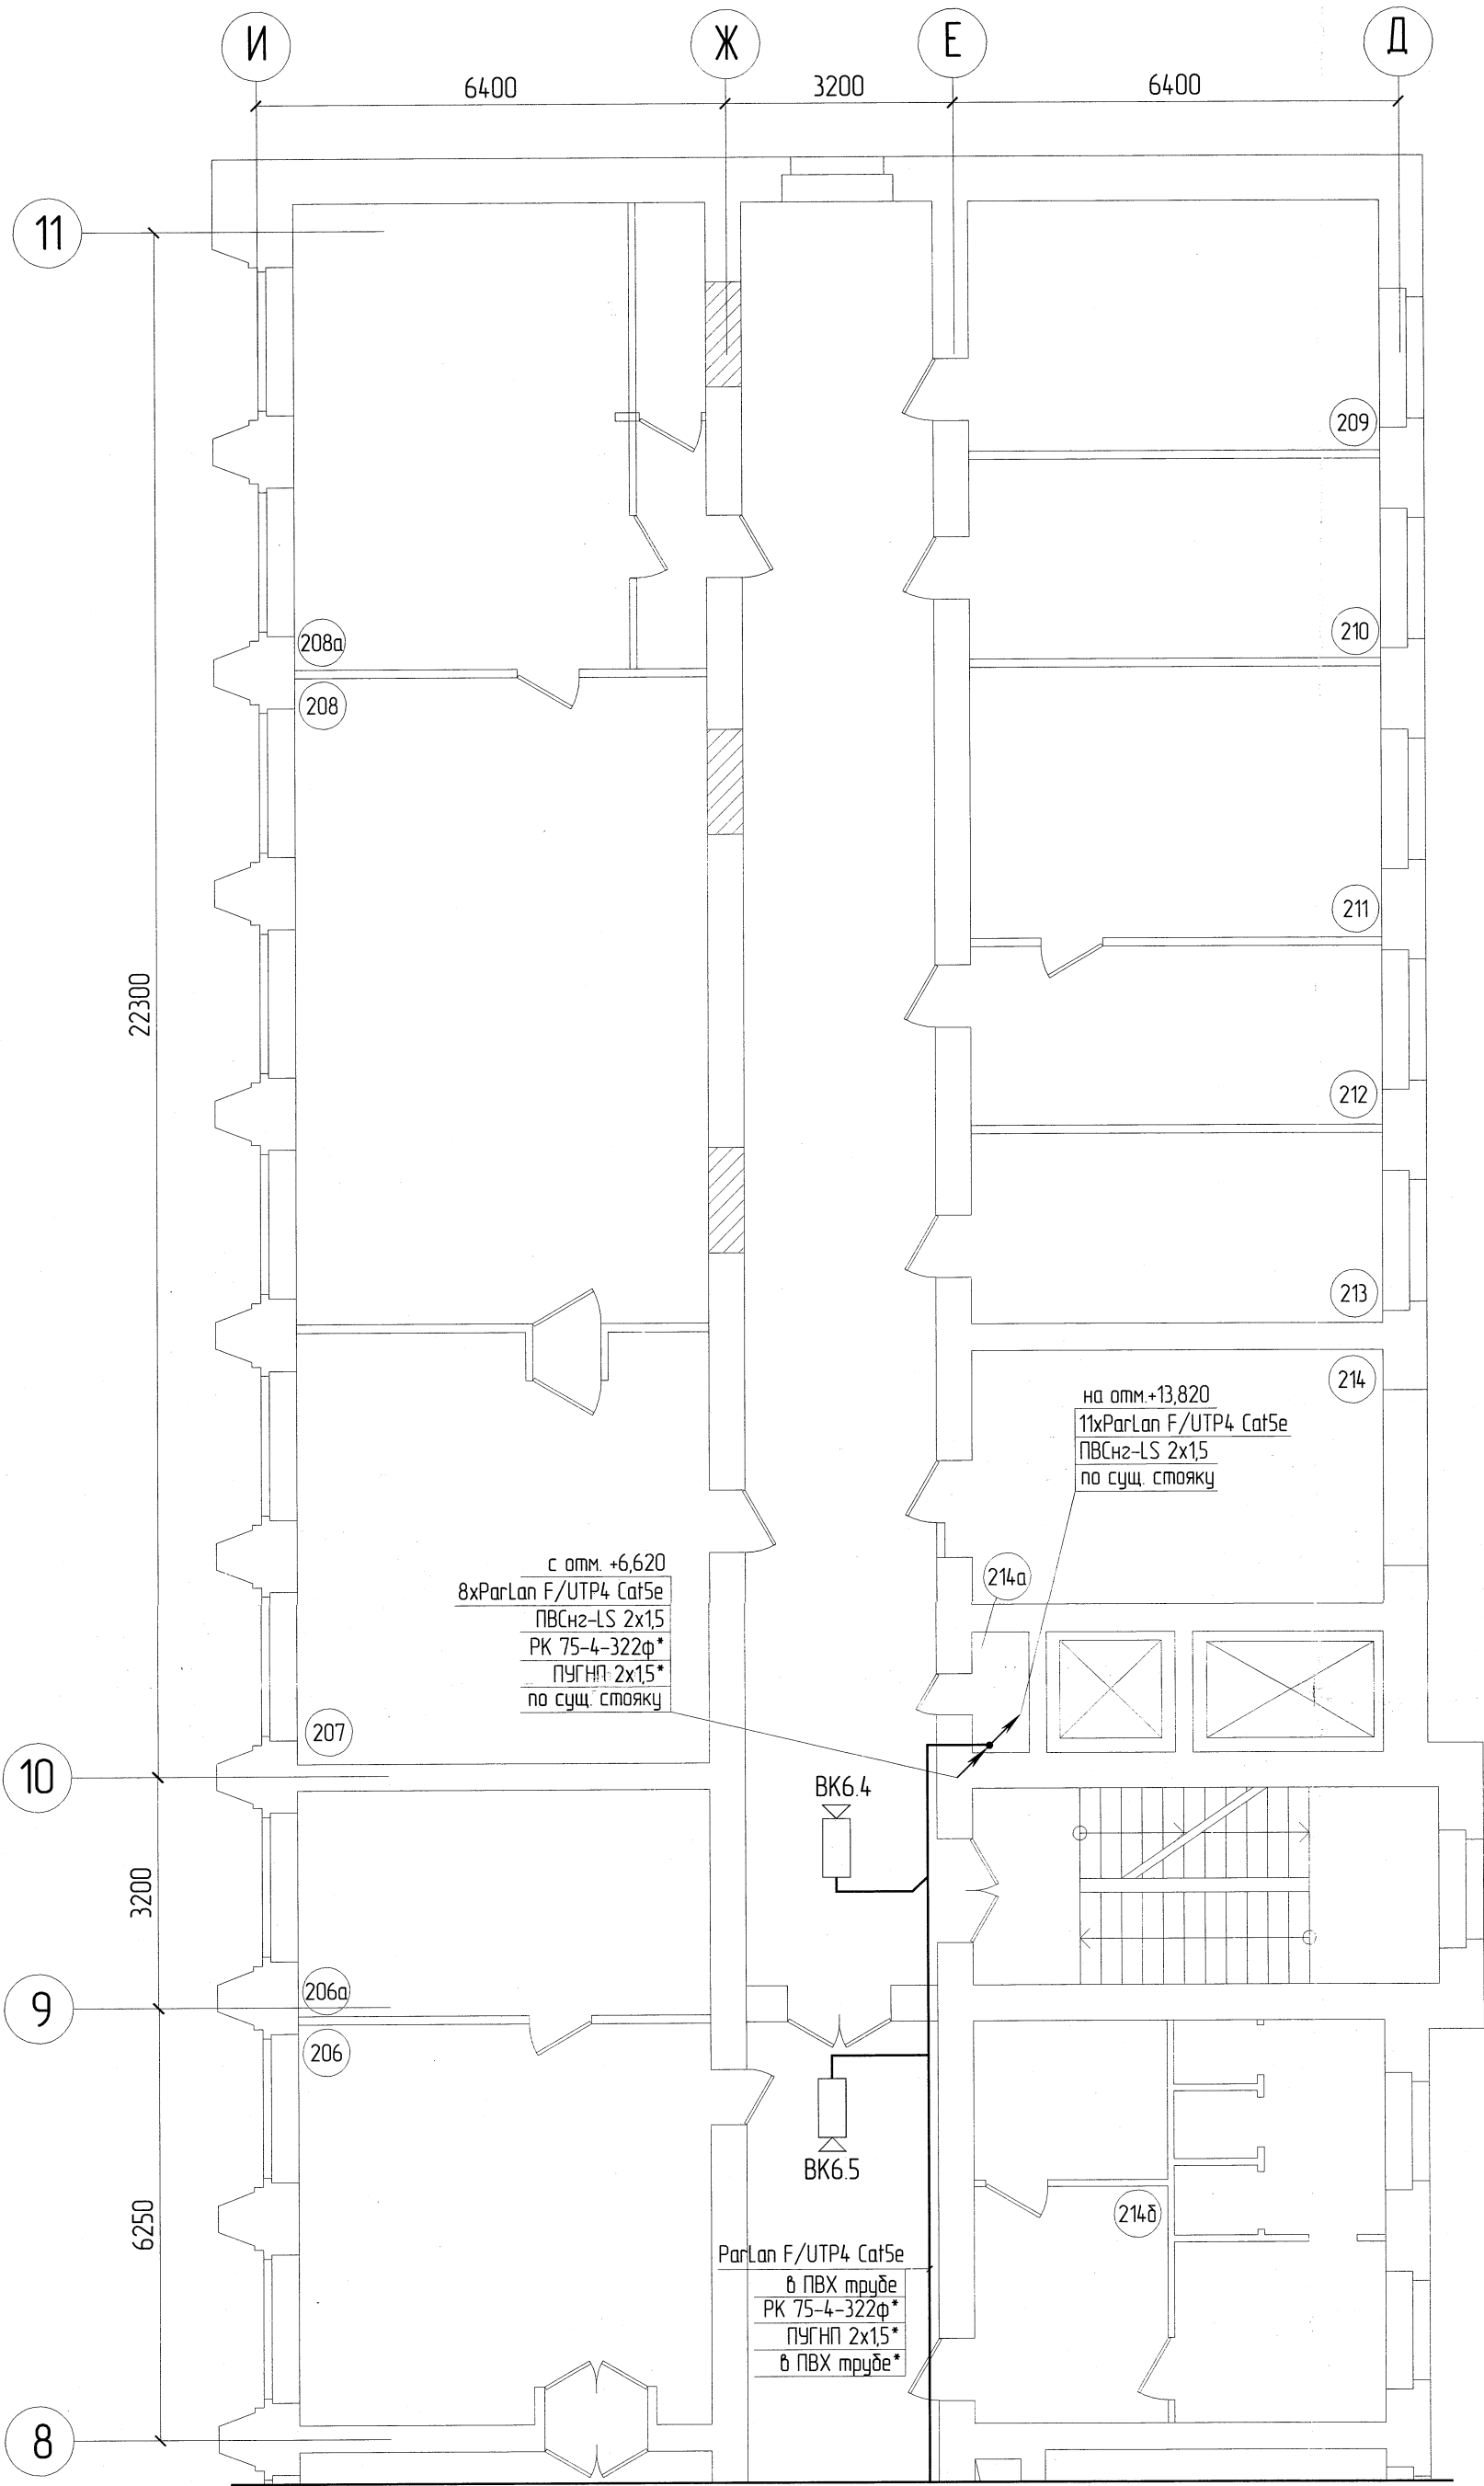

Экспликация помещений

Номер помещения	Наименование	Площадь, м²	Кат. помещения
206	Кабинет гл. инженера	34,77	-
206а	Кабинет	19,47	-
207	Приемная	37,25	-
208	Кабинет директора	55,93	-
208а	Комната отдыха	40,37	-
209	Комната приема пищи	21,66	-
210	Кабинет	17,29	-
211	Начальник юридического управления	23,42	-
212	Кабинет	15,50	-
213	Кабинет	16,38	-
214	Кабинет	21,90	-
214а	Эл. щитовая	1,50	-
214б	Сан. узел	34,89	-

Развертка здания

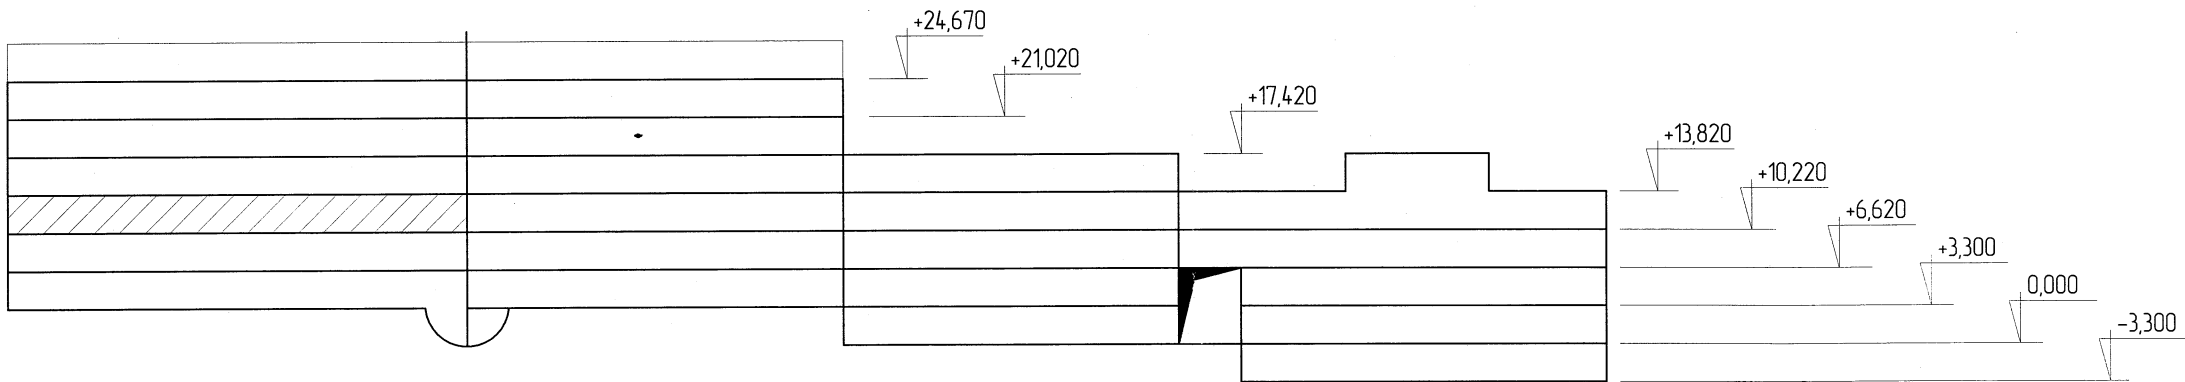

- Монтаж технических средств системы видеонаблюдения выполнить согласно Р 78.36.008-99, а также технической документации на применяемое оборудование.
- Внутри помещений видеокамеры ВК6.4, ВК6.5 установить на подвесном потолке по месту. Видеокамеры подключить к коммутатору К6 (далее к видеорегистратору) кабелями Parlan F/UTP4 Cat5e 4x2x0,52 в ПВХ-трубах.
- Межэтажный стояк кабелей видеонаблюдения существующий и учтен РД ЗЕТ -09/2007-655-ВН.
- Заделку трудных проходов через стены выполнить системой активной защиты от распространения пожара "Стоп огонь" (Силотерм ЭП71), производства "ПРО энерга", г. Москва.
- Электромонтажные работы выполнить в соответствии с ПУЭ, ПТБ и СНиП 3.05.06-85.

ЗЕТ-08/2013-1275-ВН					
ОАО "НИАЭП"					
1	-	Зам.	59-13	10.13	
Изм.	Кол.уч.	Лист	№ док.	Подпись	Дата
Разраб.	Комзарица	10.13			
Проверил	Яшукова				
Рук. группы	Саушкин	10.13			
Н. контр.	Чудилин	10.13			
Производственное здание на пл. Свободы, д.3, г.Н.Новгорода				Стация	Лист
План на отм. +10,220 между осями 8-11 и Д-И				Р	11
				000 "Фирма ЗЕТ" Нижний Новгород	