



План на отм. +10,220 между осями 1-6 и А-И

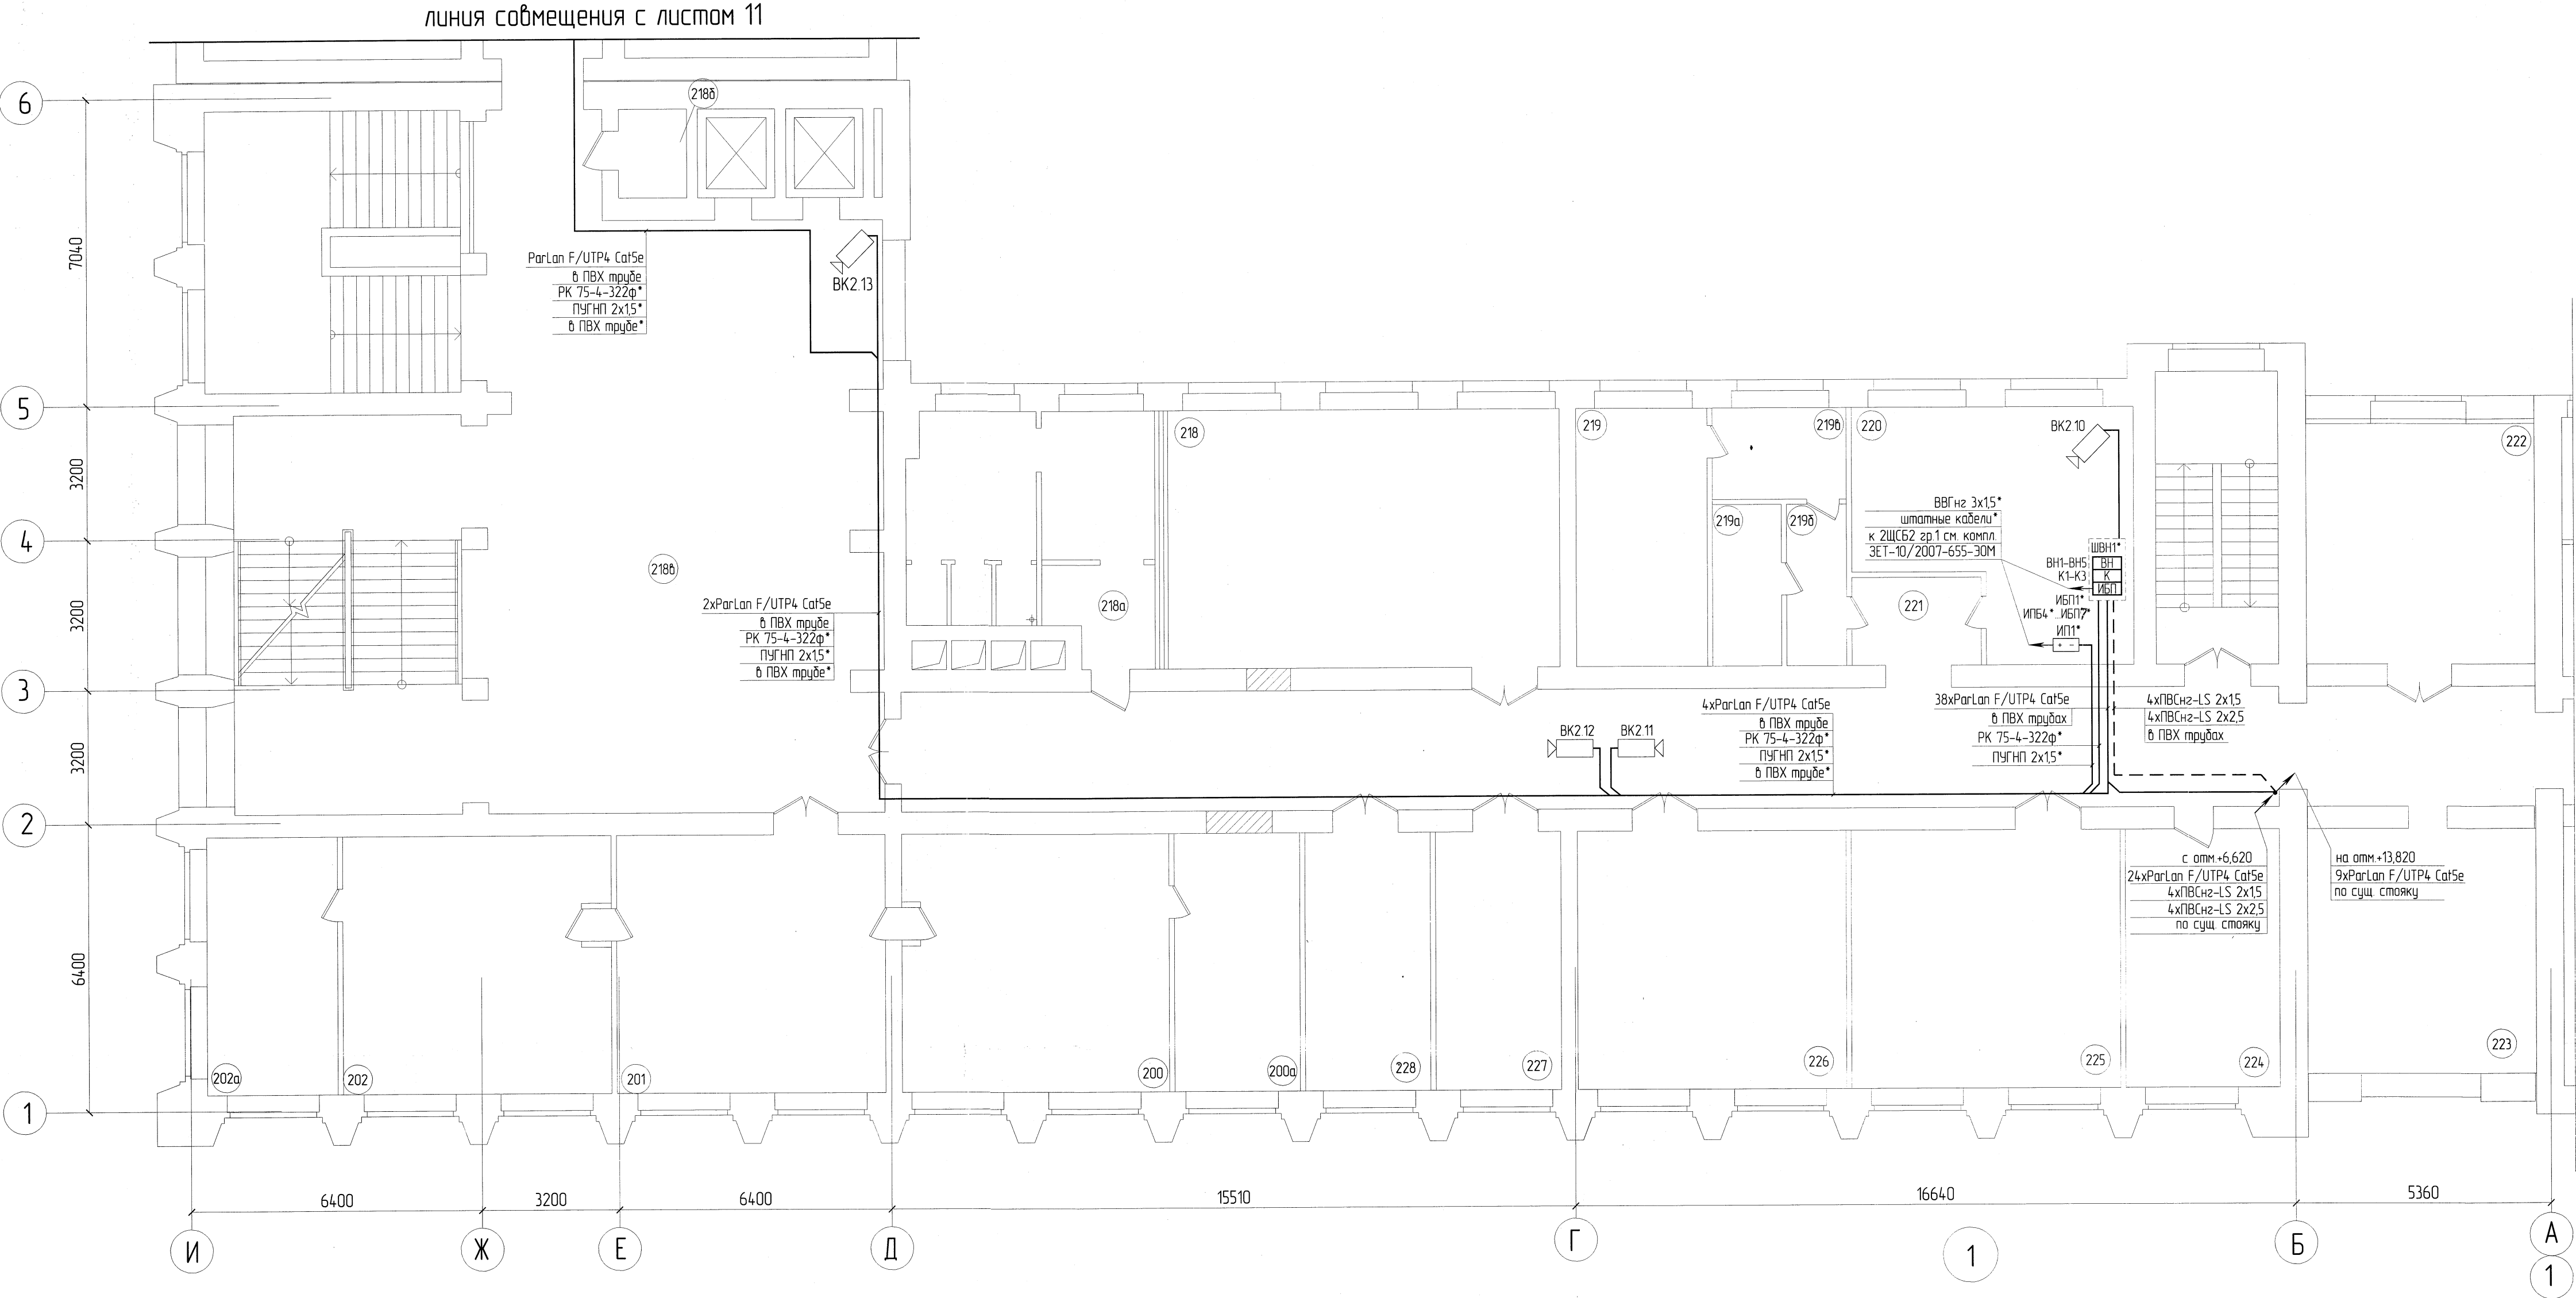


Экспликация помещений

Номер помещения	Наименование	Площадь, м²	Ком. помещения
200	Кабинет	37,50	-
200a	Кабинет	17,47	-
201	Кабинет	37,50	-
202	Кабинет	37,50	-
202a	Кабинет	18,20	-
218	Кабинет	54,55	-
218a	Сан. узел	30,18	-
218б	Кладовая	3,26	-
218с	Холл	133,70	-
219	Кабинет	18,26	-
219a	Кабинет	6,05	-
219б	Кабинет	5,22	-
219в	Кабинет	6,64	-
220	Серверная	32,56	-
221	Тамбур	6,14	-
222	Кабинет	29,62	-
223	Кабинет	30,05	-
224	Кабинет	21,43	-
225	Кабинет	37,50	-
226	Кабинет	37,50	-
227	Кабинет	17,48	-
228	Кабинет	17,20	-

Развертка здания

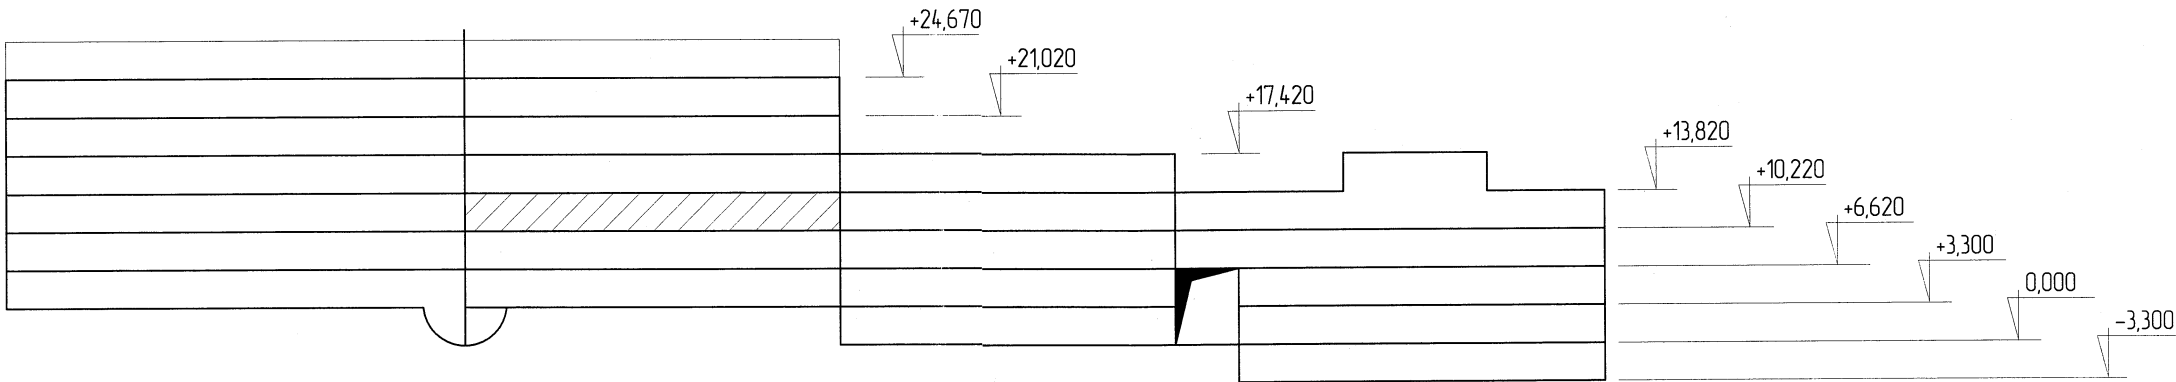

- Монтаж технических средств системы видеонаблюдения выполнить согласно Р 78.36.008-99, а также технической документации на применяемое оборудование.
  - Шкаф ШВН1 существующий, установлен в серверной (№220 по экспликации) по месту (см. РД ЗЕТ-09/2007-655-ВН). Блоки бесперебойного питания (ИБП1, ИБП4, ИБП7) существующие и установлены в ШВН1. Коммутаторы (К1...К3) установить в шкаф ШВН1.
  - Внутри помещений видеокамеры БК2.10, БК2.13 установить на подвесном потолке по месту. Видеокамеры подключить к коммутатору К2 (далее к видеорегистратору) кабелями Parlan F/UTP4 Cat5e 4x2x0.52 в ПВХ-трубах.
  - Межэтажные стояки кабелей видеонаблюдения существующие и учтены РД ЗЕТ-09/2007-655-ВН.
  - Заделку трудных проходов через стены выполнить системой активной защиты от распространения пожара "Стоп огонь" (Силотерм ЗИП71), производства ППО "Энерго", г. Москва.
  - Электромонтажные работы выполнить в соответствии с ПУЭ, ПТБ и СНиП 3.05.06-85.
- \* - оборудование существующее см. РД ЗЕТ-09/2007-ВН5.

ЗЕТ-08/2013-1275-ВН								
ОАО "НИАЗЭП"								
Изм.	Колуч.	Лист	№ док.	Подпись	Дата	Производственное здание на пл. Свободы, д.3, г.Н.Новгорода		
Разработ	Консультант	10.13	10.13	10.13	10.13	Стандия	Лист	Листов
Проверил	Яшкова	10.13	10.13	10.13	10.13	Р	12	
Рук. группы	Савицкий	10.13	10.13	10.13	10.13	План на отм. +10,220 между осями 1-6 и А-И		
Н. контр.	Чубилин	10.13	10.13	10.13	10.13		ООО "Фирма ЗЕТ" Нижний Новгород	
Копировал						Формат А1		