



План на отм. +13,820 между осями 8-10 и Д-И

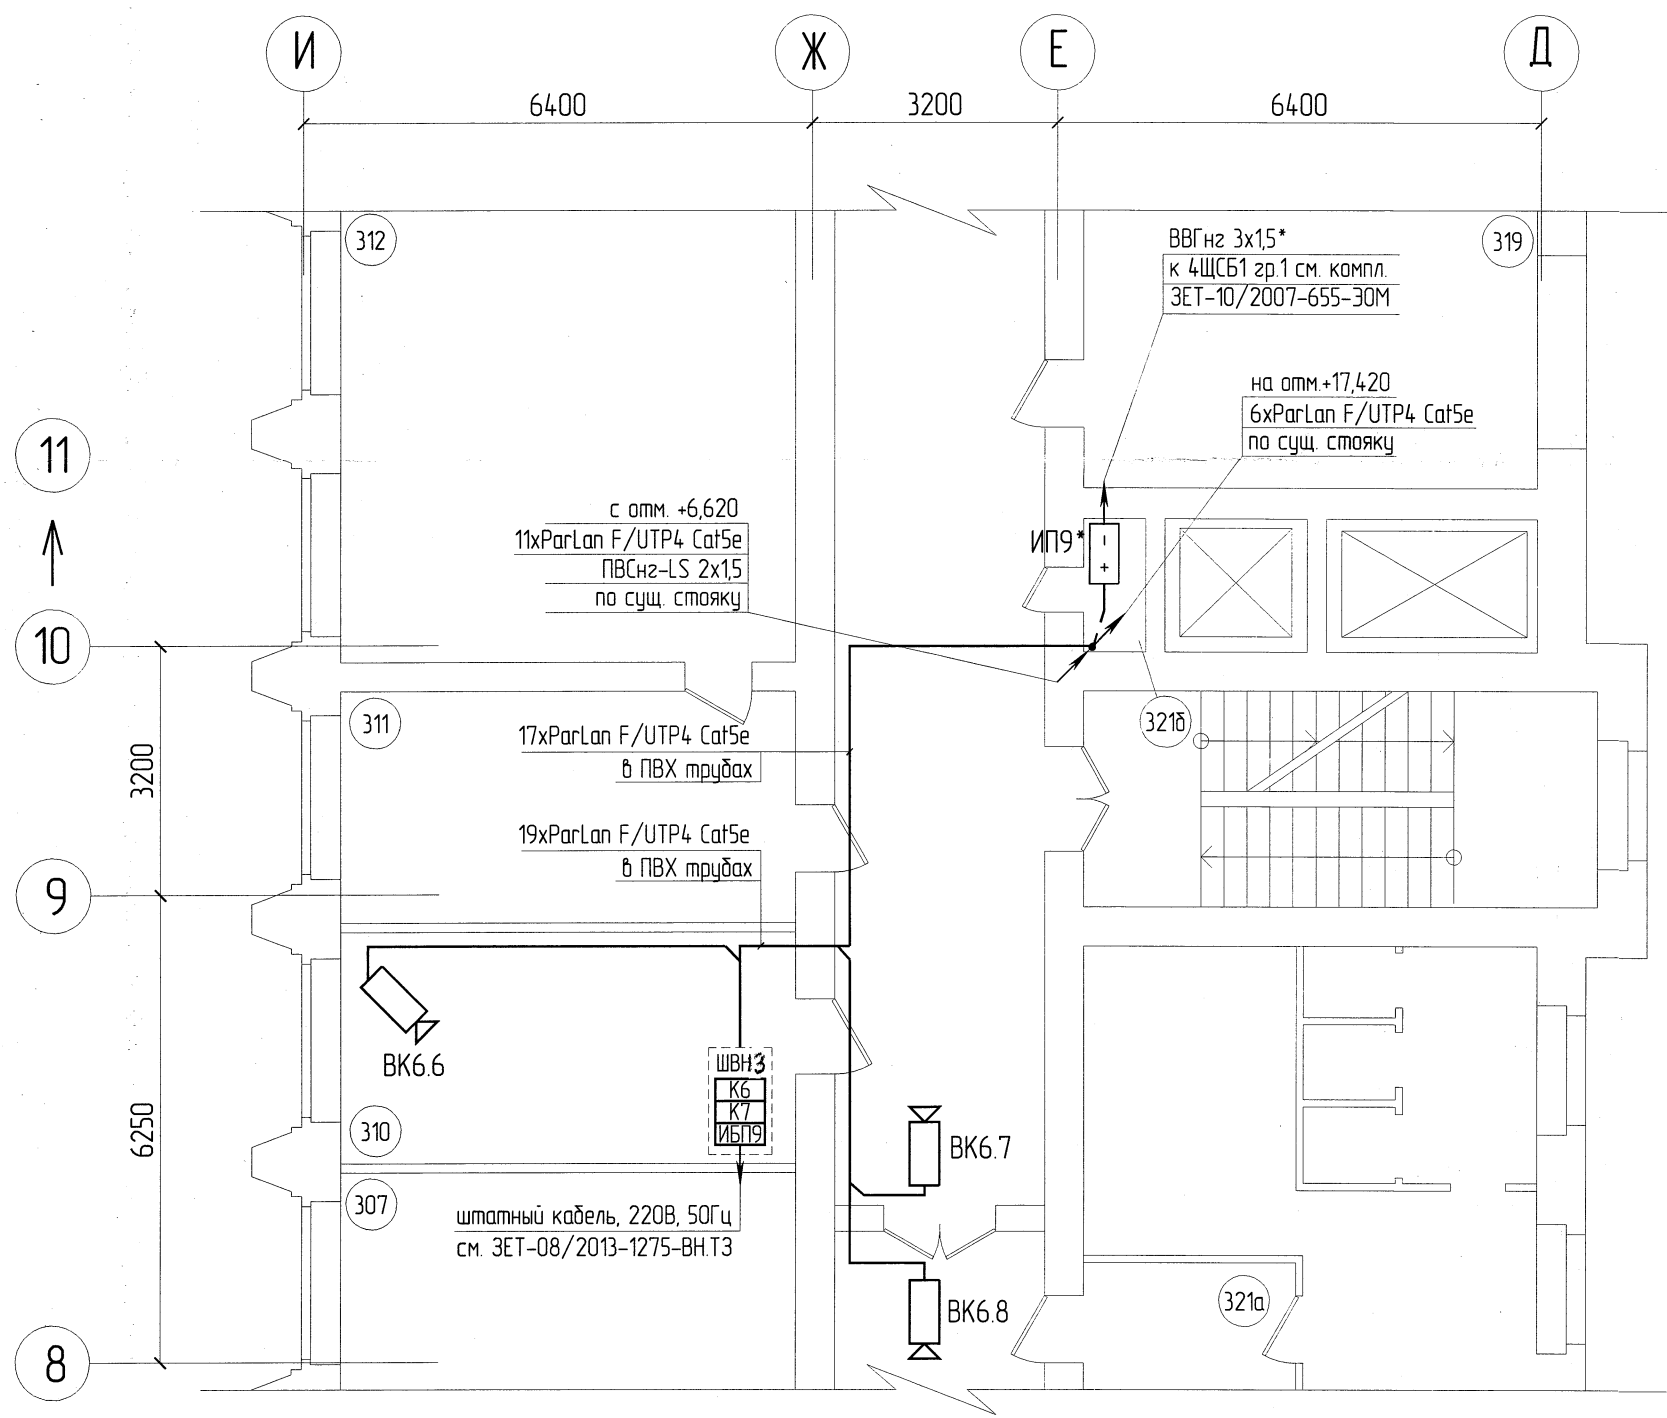

Экспликация помещений

| Номер помещения | Наименование | Площадь, м² | Кат. помещения |
|-----------------|----------------|-------------|----------------|
| 307 | Кабинет | 17,70 | - |
| 310 | Серверная | 18,83 | - |
| 311 | Приемная | 18,83 | - |
| 312 | Зам. директора | 38,00 | - |
| 319 | Кабинет | 22,67 | - |
| 321а | Сан. узел | 36,11 | - |
| 321б | Эл. щитовая | 1,50 | - |

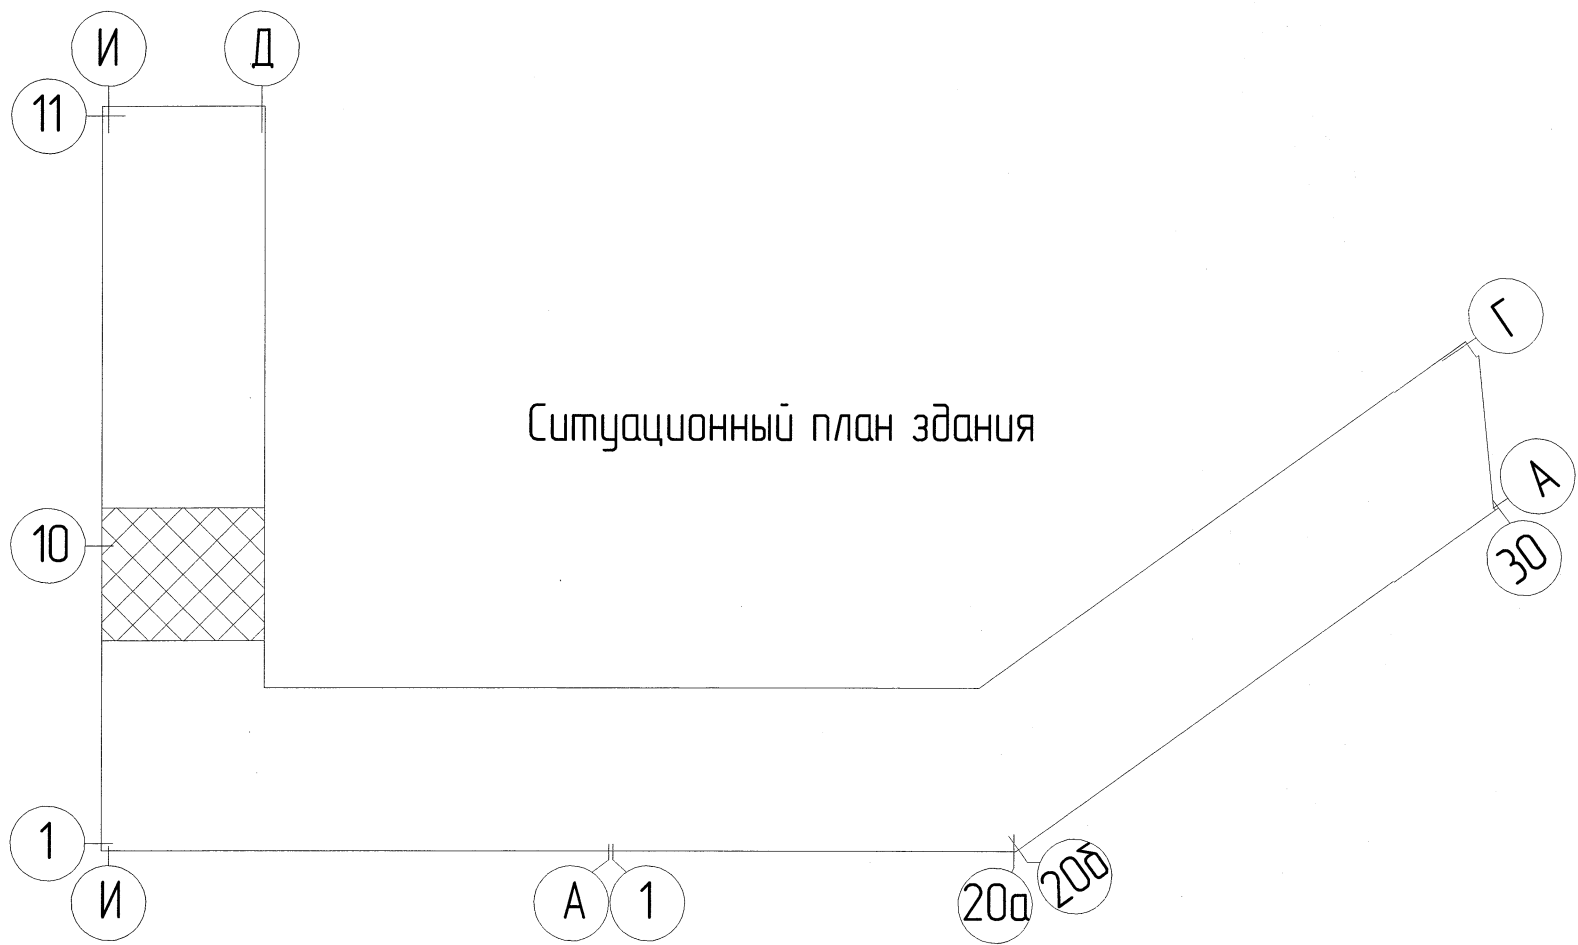

- Монтаж технических средств системы видеонаблюдения выполнить согласно Р 78.36.008-99, а также технической документации на применяемое оборудование.
 - Шкаф ШВНЗ установить в серверной (№310 по экспликации) по месту. Блок бесперебойного питания (ИБП9), коммутаторы (К6, К7) установить в шкаф ШВНЗ. ИБП9 подключить к существующему щиту (см. РД ЗЕТ-09/2007-655-30М) кабелем ВВГнг-LS 3х1,5 в металлорукаве.
 - Внутри помещений видекамеры ВК6.6 ... ВК6.8 установить на подвесном потолке по месту. Видекамеры подключить к коммутатору К6 (далее к видеорегистратору) кабелями Parlan F/UTP4 Cat5e 4х2х0,52 в ПВХ-трубах.
 - Межэтажный стояк кабелей видеонаблюдения существующий и учтен РД ЗЕТ-09/2007-655-ВН.
 - Заделку трудных проходов через стены выполнить системой активной защиты от распространения пожара "Стоп огонь" (Силотерм ЭП71), производства "ПРО энерго", г. Москва.
 - Электромонтажные работы выполнить в соответствии с ПУЭ, ПТБ и СНиП 3.05.06-85.
- * - оборудование существующее см. РД ЗЕТ-09/2007-ВН5.

| | | | | | | | | | |
|-------------|-----------|------|--------|---------|-------|---|--------|------|--------|
| | | | | | | ЗЕТ-08/2013-1275-ВН | | | |
| | | | | | | ОАО "НИАЗП" | | | |
| 1 | - | Зам. | 59-13 | 10.13 | 10.13 | Производственное здание на пл. Свободы, д.3, г.Н.Новгорода | Стадия | Лист | Листов |
| Изм. | Колуч. | Лист | № док. | Подпись | Дата | | Р | 14 | |
| Разраб. | Комзорова | | | | 10.13 | | | | |
| Проверил | Яшукоба | | | | | | | | |
| Рук. группы | Саушкин | | | | | План на отм. +13,820 между осями 8-10 и Д-И | | | |
| Н. контр. | Чубилин | | | | | | | | |