



План на отм. +13,820 между осями 1-5 и А-И

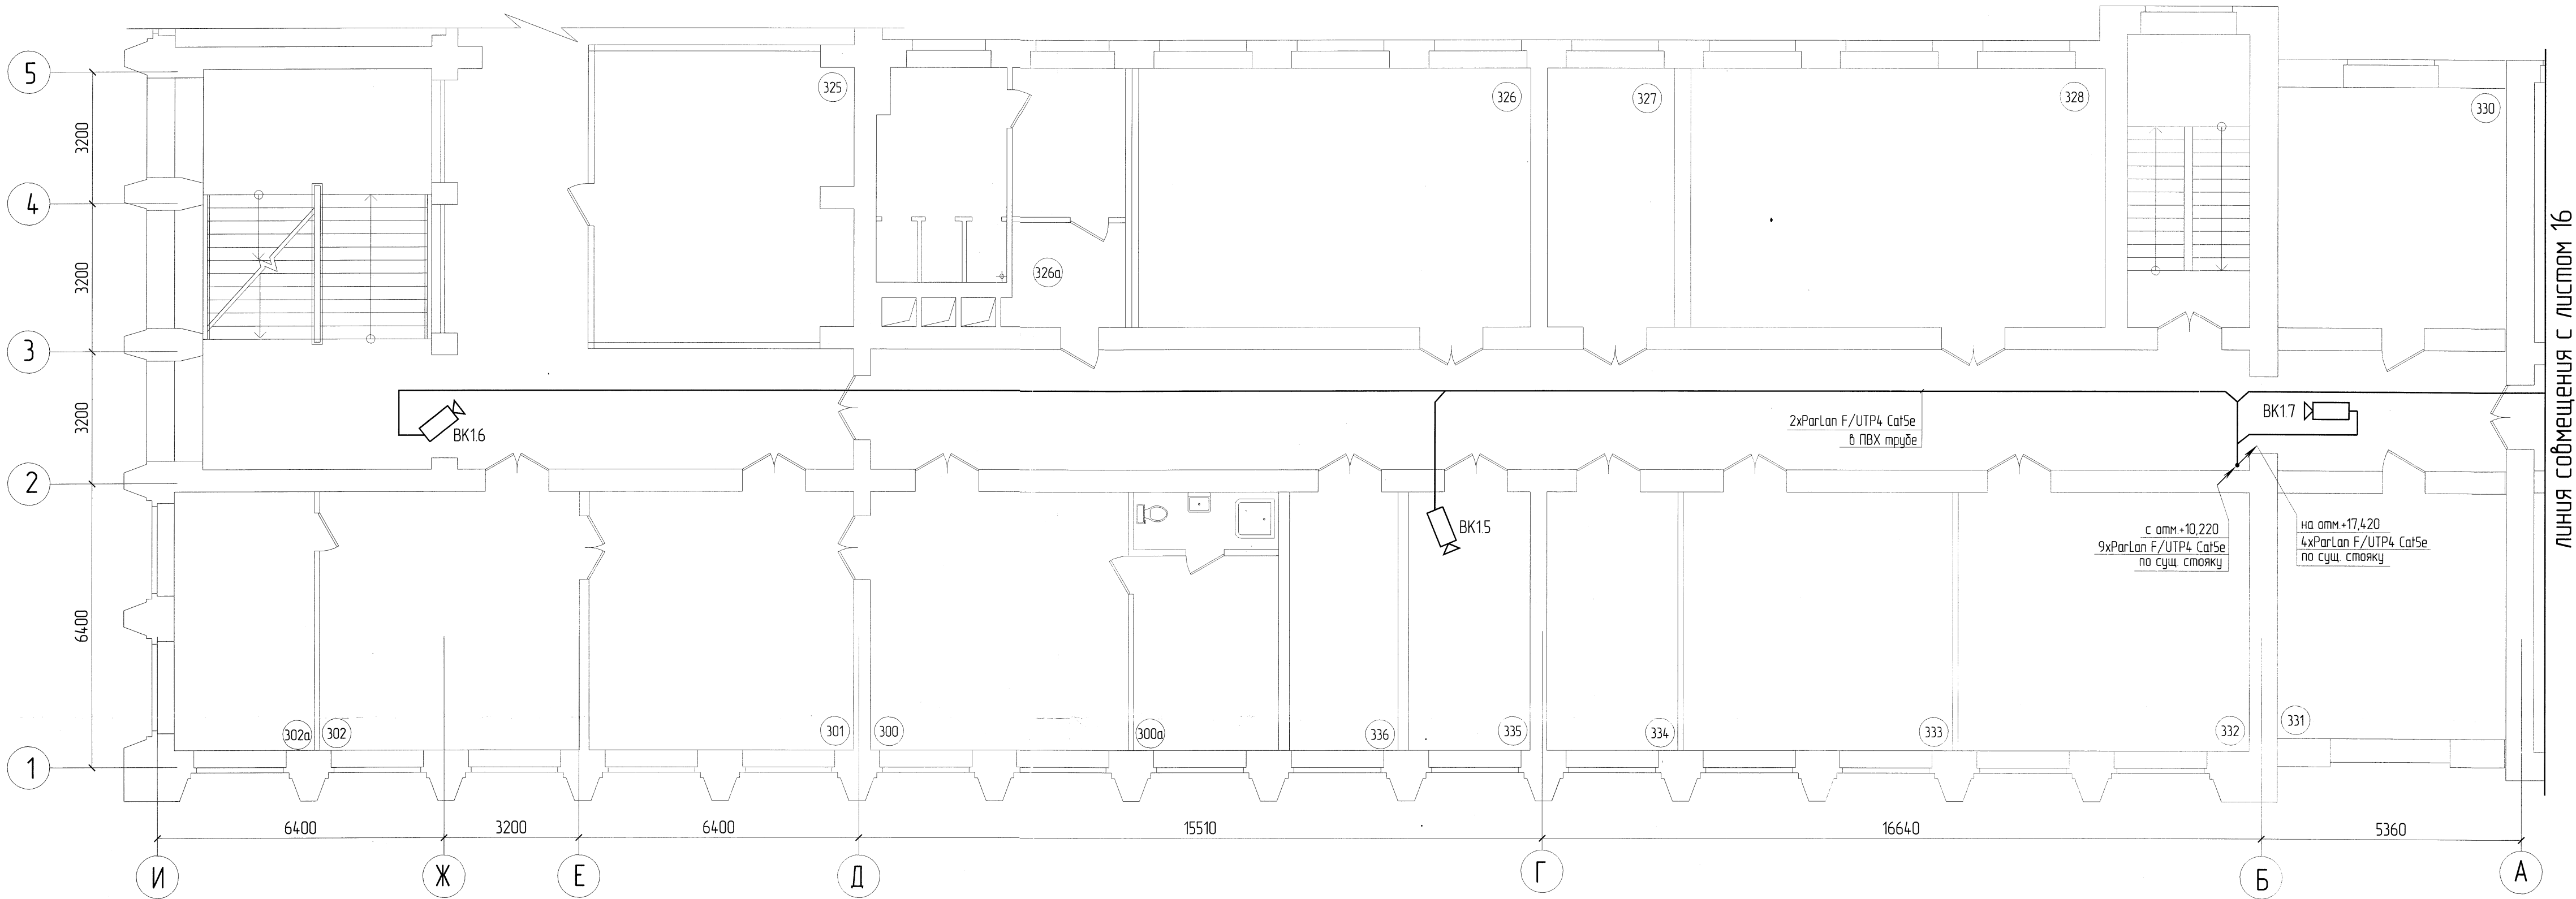

Экспликация помещений			
Номер помещения	Наименование	Площадь, м²	Кат. помещения
300	Кабинет первого зам. директора	37,24	–
300а	Комната отдыха	15,79	–
301	Приемная	38,18	–
302	Кабинет зам. директора	37,48	–
302а	Комната отдыха	20,17	–
303	РасАтом	21,54	–
303а	РасАтом	17,58	–
303б	Кладовая	3,38	–
325	Комната рабочих совещаний	42,18	–
326	Кабинет	36,86	–
326а	Сан. узел	35,46	–
327	Кабинет	18,30	–
328	Кабинет	59,82	–
330	Кабинет	30,50	–
331	Кабинет	31,26	–
332	Тех. отдел. Отдел управления качеством	41,91	–
333	Тех. отдел. Норм. контроль	38,98	–
334	Кабинет начальника тех. отдела	18,88	–
335	АТС	17,52	–
336	Кабинет начальника управления	15,60	–

Развертка здания

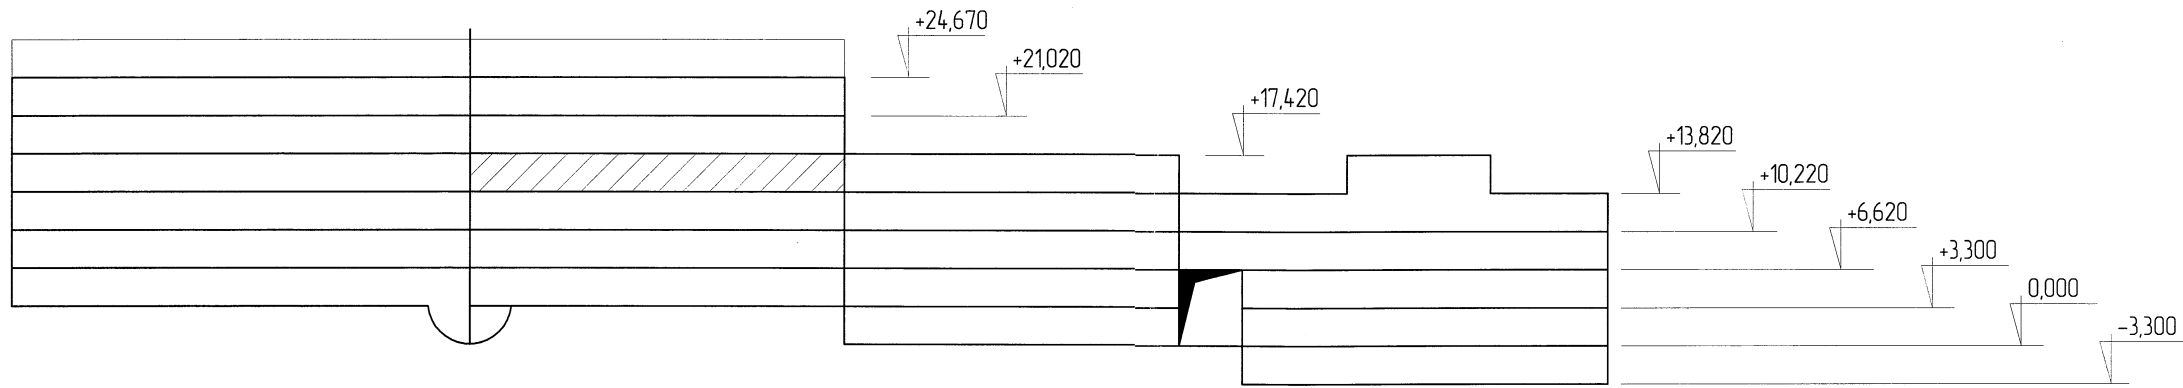

- Монтаж технических средств системы видеонаблюдения выполнить согласно Р 78.36.008-99, а также технической документации на применяемое оборудование.
- Внутри помещений видеокамеры ВК15... ВК17 установить на подвесном потолке по месту. Видеокамеры подключить к коммутатору К1 (далее к видеорегистратору) кабелями Parlan F/UTP4 Cat5e 4x2x0,52 в ПВХ-трубах.
- Межэтажный стояк кабелей видеонаблюдения существующий и учтен РД ЗЕТ-09/2007-655-ВН.
- Заделку трудных проходов через стены выполнять системой активной защиты от распространения пожара "Стоп огонь" (Силогерм ЭП71), производства "ПРО энерга", г. Москва.
- Электромонтажные работы выполнять в соответствии с ПУЭ, ПТБ и СНиП 3.05.06-85.

ЗЕТ-08/2013-1275-ВН					
ОАО "НИАЭП"					
Изм.	Колуч.	Лист	№ док.	Подпись	Дата
1	-	Зам.	59-13	10.13	
Разраб.	Консорова	10.13			
Проверил	Якушова				
Рук. группы	Савишкин				
Н. контр.	Чубилин				
Производственное здание на пл. Свободы, д.3, г.Н.Новгород				Стация	Лист
План на отм. +13,820 между осями 1-5 и А-И				Р	15
Копировал				Формат А1	