



План на отм. +13,820 между осями 1-18 и А-Г

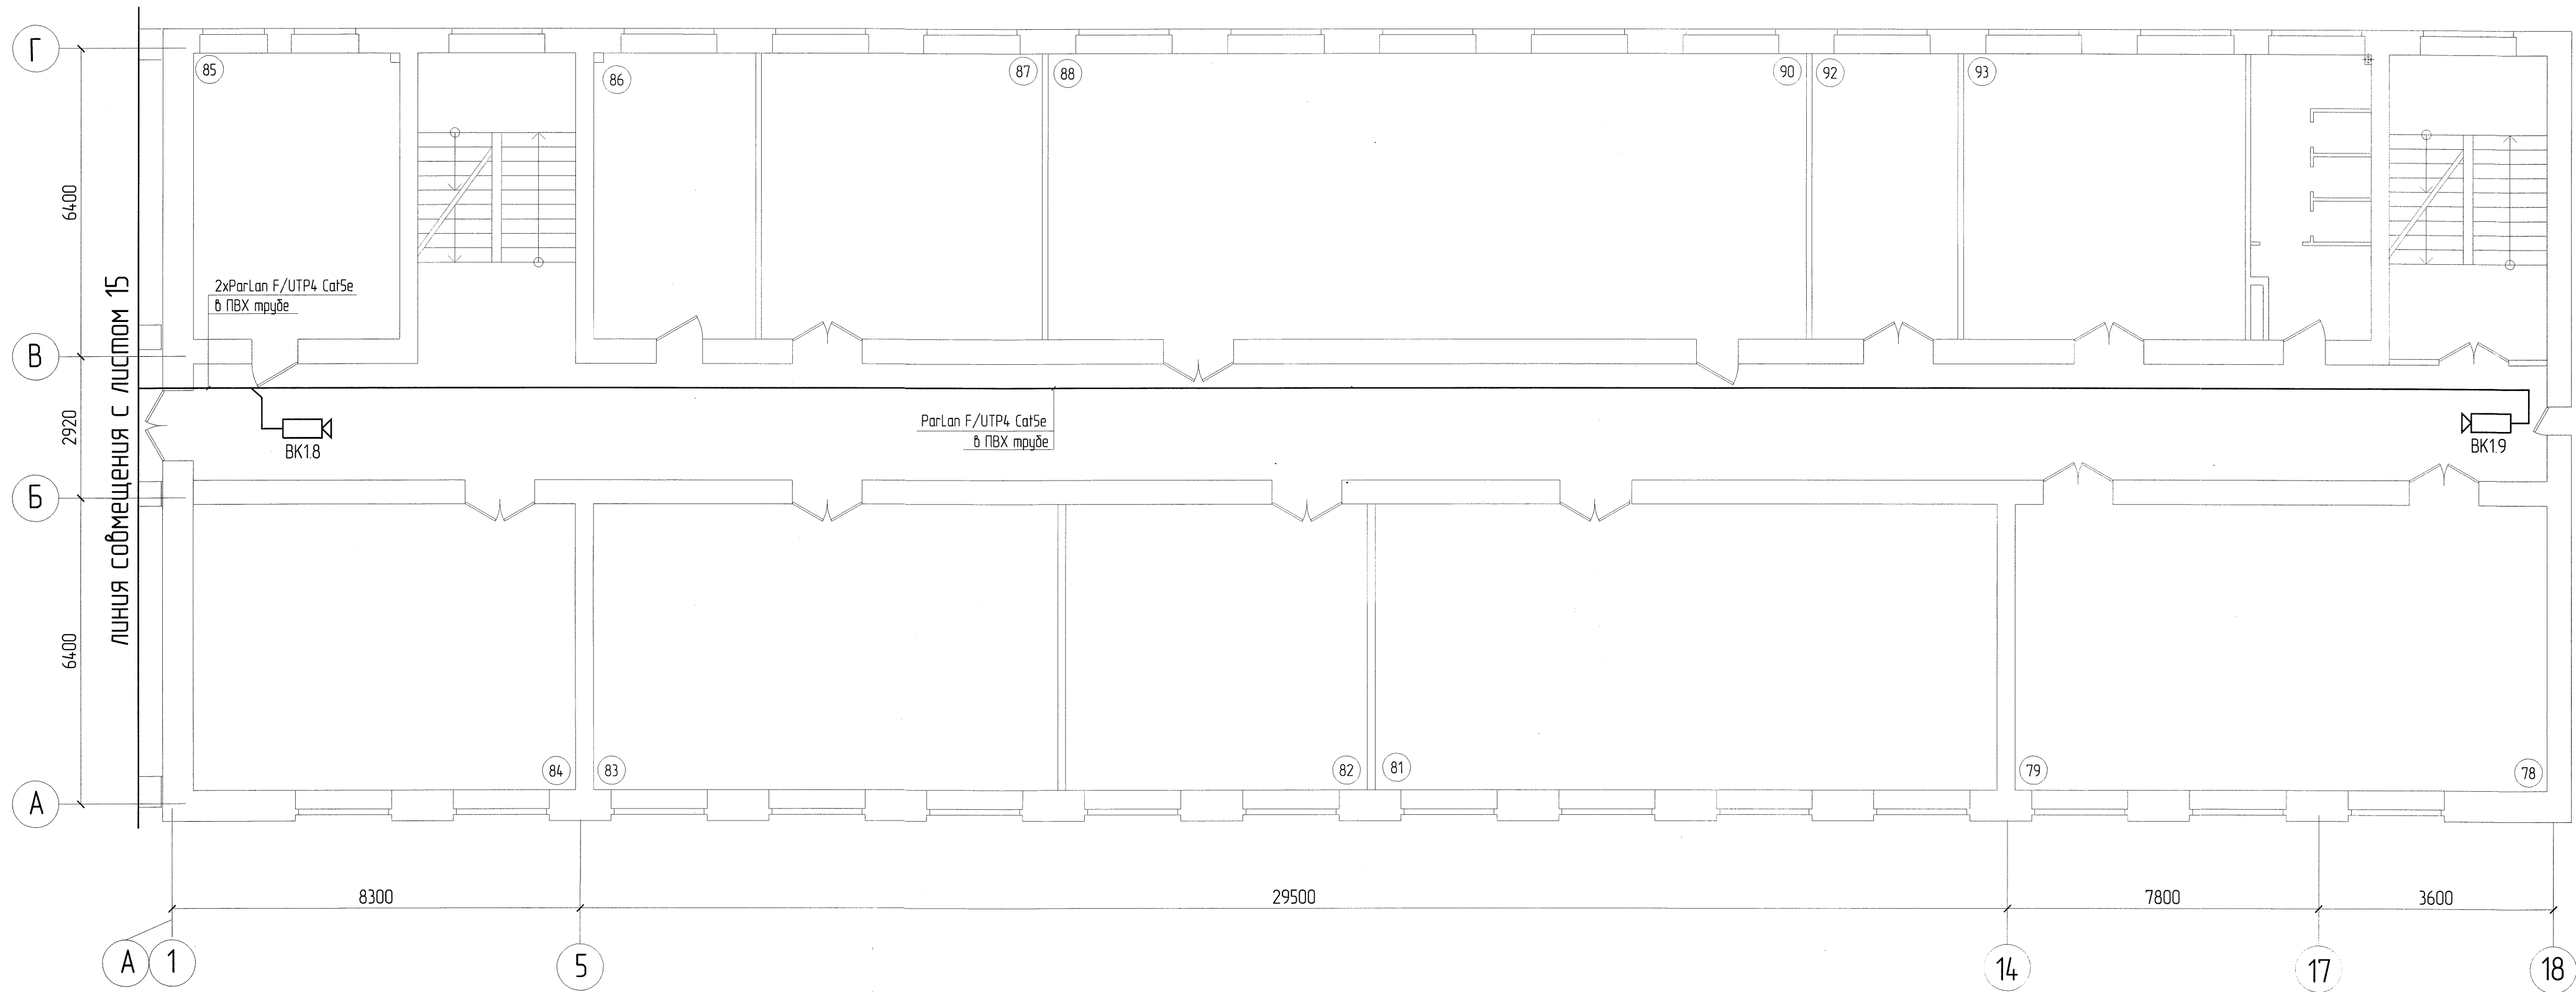

Экспликация помещений			
Номер помещения	Наименование	Площадь, м²	Кат. помещения
78,79	БКП-2	70,00	-
81	БКП-2	82,12	-
82	БКП-2	39,72	-
83	БКП-2	61,29	-
84	БКП-2	50,49	-
85	Тех. отдел	27,24	-
86	Кабинет	21,34	-
87	Руководство БКП-2	37,04	-
88-90	Кабинет	99,94	-
92	БКП-2	19,23	-
93	БКП-2	37,08	-

Разбортка здания

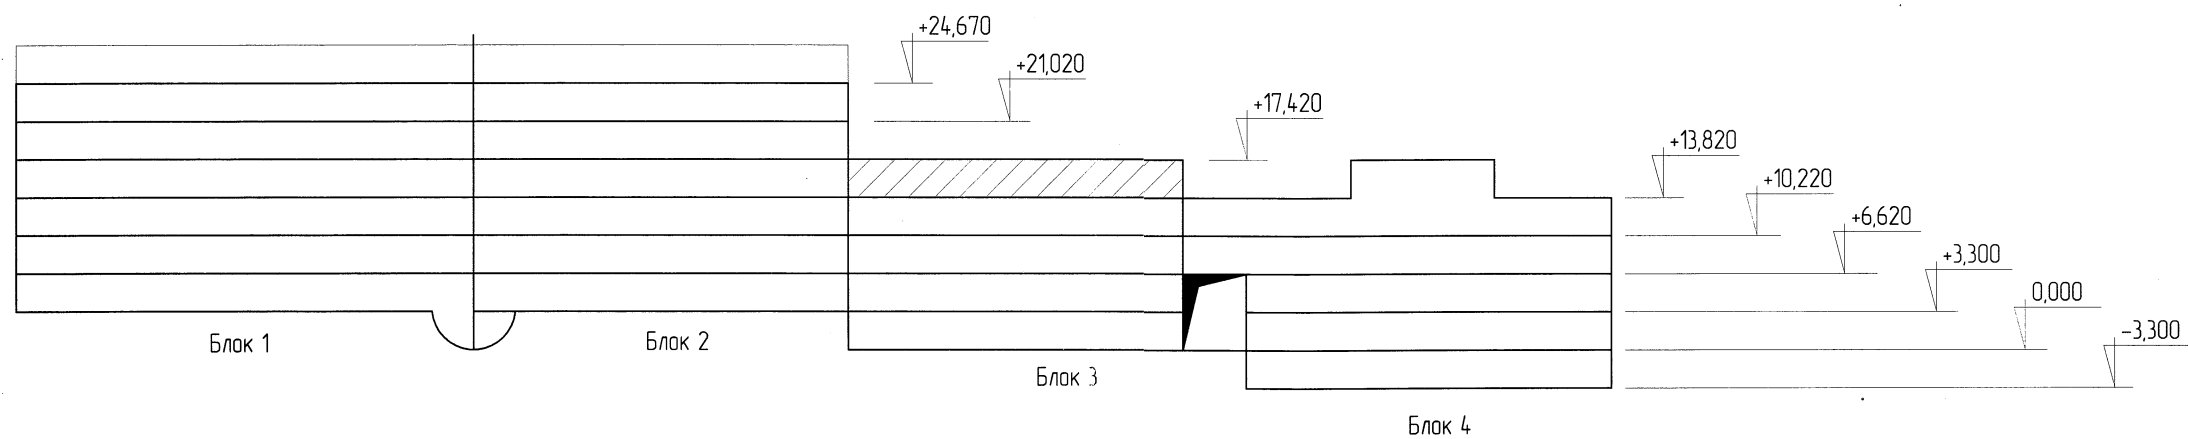

- Монтаж технических средств системы видеонаблюдения выполнить согласно Р 78.36.008-99, а также технической документации на применяемое оборудование.
- Внутри помещений видекамеры ВК18, ВК19 установить на подвесном потолке по месту. Видекамеры подключить к коммутатору К1 (далее к видеорегистратору) кабелями Parlan F/UTP4 Cat5e 4x2x0,52 в ПВХ-трубах.
- Межэтажный стяжок кабелей видеонаблюдения существующий и учтен РД ЗЕТ -09/2007-655-ВН.
- Заделку трубных проходок через стены выполнить системой активной защиты от распространения пожара "Стал огонь" (Силоптер ЭП71), производства "ПРО энергос", г. Москва.
- Электромонтажные работы выполнять в соответствии с ПУЭ, ПТБ и СНиП 3.05.06-85.

						ЗЕТ-08/2013-1275-ВН				
						ОАО "НИАЭП"				
1	-	Зам.	53-13	К.Савицкий	10.13	Производственное здание на пл. Свободы, д.3, г.Н.Новгорода		Стация	Лист	Листов
Изм.	Колучен	Лист	№ док.	Подпись	Дата			Р	16	
Разраб.		Консультант		Я.Шукова	10.13	План на отм. +13,820 между осями 1-18 и А-Г			ООО "Фирма ЗЕТ" Нижний Новгород	
Проверил		Я.Шукова		Савицкий	10.13					
Рук. группы										
Н. контр.		Чубилин			10.13					