



Экспликация помещений			
Номер помещения	Наименование	Площадь, м²	Ком. помеще-ния
413	БКП-1	29,51	-
414	БКП-1	100,19	-
415	БКП-1	56,90	-
416	БКП-1	37,99	-
417	Библиотека типовых проектов	101,06	-
418	Архив печатных материалов	100,58	-
418a	Кабинет	22,67	-
419	Эл. щитовая	150	-
420	Сан. узел	36,11	-
421	БКП-1	21,20	-
422	БКП-1	28,02	-

Развертка здания

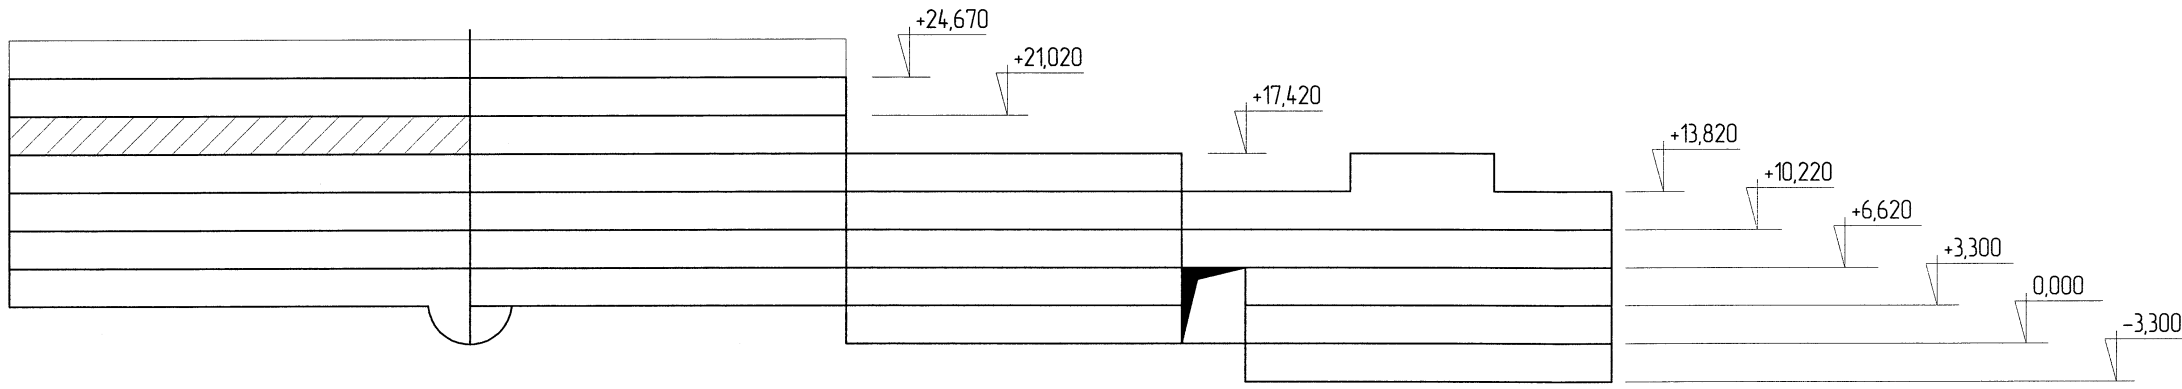

1. Монтаж технических средств системы видеонаблюдения выполнить согласно Р 78.36.008-99, а также технической документации на применяемое оборудование.
2. Внутри помещений видекамеры ВК6.9 ... ВК6.11 установить на подвесном потолке по месту. Видекамеры подключить к коммутатору К6 (далее к видеорегистратору) кабелями Parlan F/UTP4 Cat5e 4x2x0,52 в ПВХ-трубах.
3. Межэтажный стояк кабелей видеонаблюдения существующий и учтен РД ЗЕТ-09/2007-655-ВН.
4. Заделку трубных проходов через стены выполнить системой активной защиты от распространения пожара "Стоп огонь" (Системный ЭП71), производства "ПРО энергия", г. Москва.
5. Электромонтажные работы выполнять в соответствии с ПУЭ, ПТБ и СНиП 3.05.06-85.

						ЗЕТ-08/2013-1275-ВН		
						ОАО "НИАЗП"		
1	-	Зак.	59-13	К.В.М.	Х.О.З.	Производственное здание на пл. Свободы, д.3, г.Н.Новгорода		Стация
Изм.	Колуч.	Лист	Мяк.	Подпис.	Дата			Лист
Разраб.		Консультант			10/13			Листов
Проверил		Яшкова						
Рук. группы		Савишкин			10/13			
Н. контр.		Чудинов			10/13	План на отм. +17,420 между осями 5-11 и Д-И		 ООО "Фирма ЗЕТ" Нижний Новгород