



План на отм. +17,420 между осями 1-5 и Г-Б

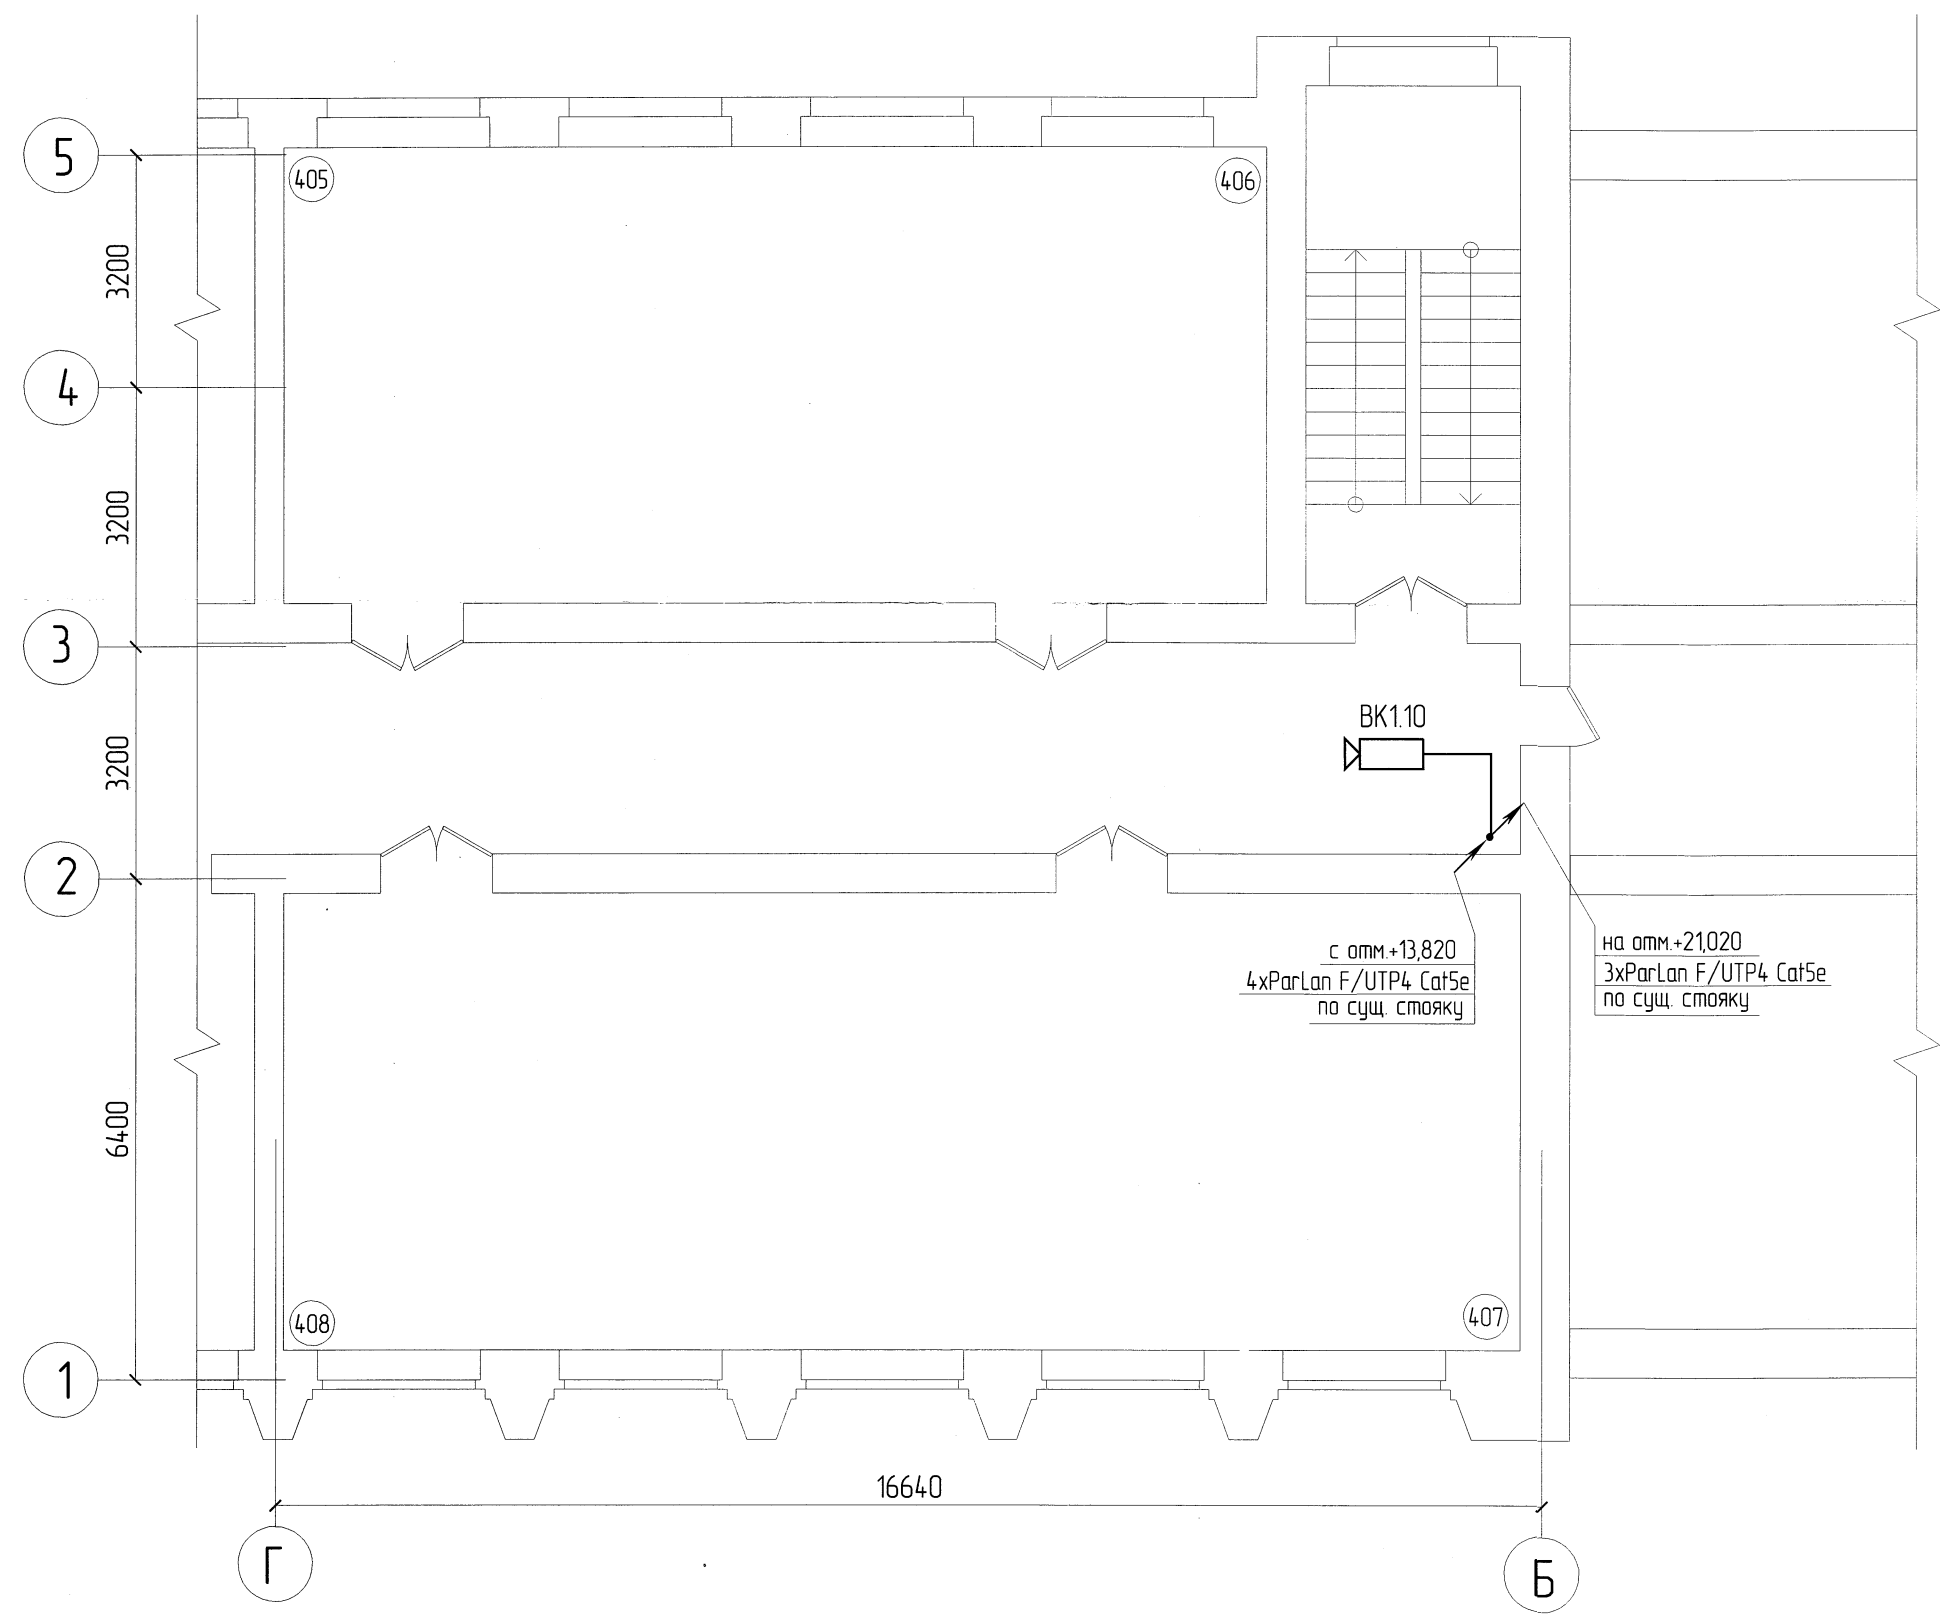


Экспликация помещений

Номер помещения	Наименование	Площадь, м2	Кат. помещения
405,406	БКП-1	80,51	-
407,408	БКП-1	101,30	-

Развертка здания

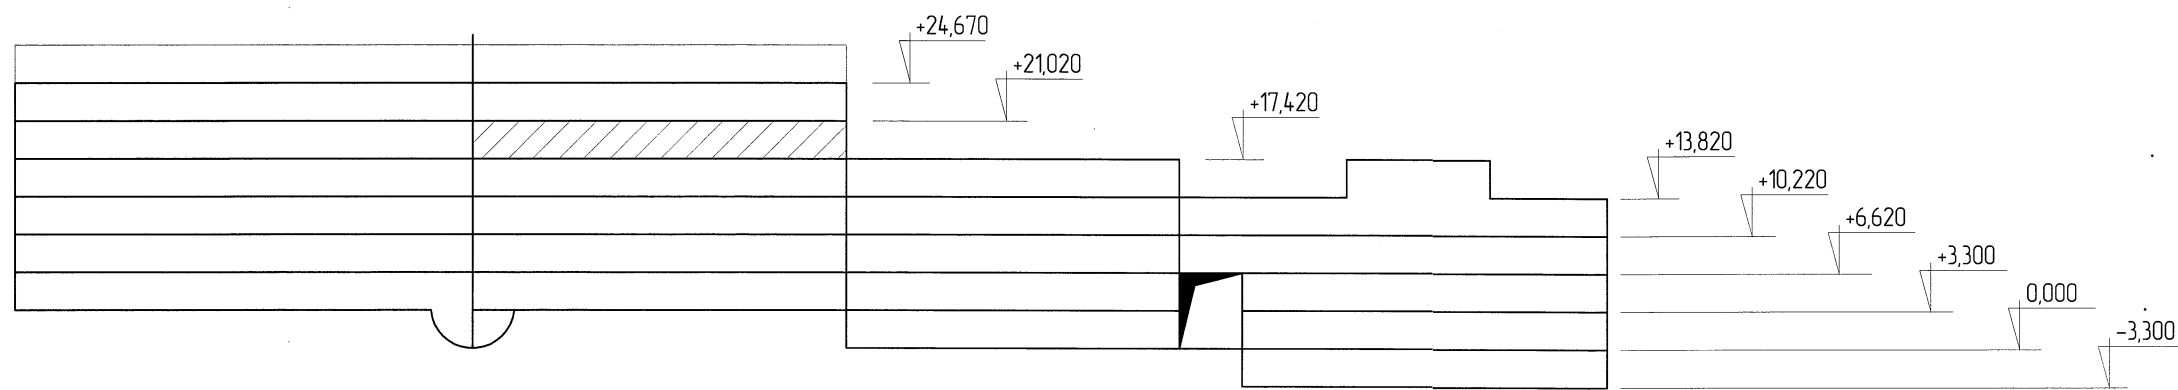

1. Монтаж технических средств системы видеонаблюдения выполнить согласно Р 78.36.008-99, а также технической документации на применяемое оборудование.
2. Внутри помещения видеокамеру ВК1.10 установить на подвесном потолке по месту. Видеокамеру подключить к коммутатору К1 (далее к видеорегистратору) кабелями Parlan F/UTP4 Cat5e 4x2x0,52 в ПВХ-трудах.
3. Межэтажный стояк кабелей видеонаблюдения существующий и учтен РД ЗЕТ-09/2007-655-ВН.
4. Заделку трубных проходов через стены выполнить системой активной защиты от распространения пожара "Стоп огонь" (Силотеры ЭП71), производства "ПРО энерго", г. Москва.
5. Электромонтажные работы выполнить в соответствии с ПУЭ, ПТБ и СНиП 3.05.06-85.

						ЗЕТ-08/2013-1275-ВН					
						ОАО "НИАЭП"					
1	-	Зам.	59-13	10.13	10.13	Производственное здание на пл. Свободы, д.3, г.Н.Новгорода			Стадия	Лист	Листов
Изм.	Кол.уч.	Лист	№ док.	Подпись	Дата				Р	18	
Разработ	Комзорова	10.13									
Проверил	Яшкова	10.13									
Рук. группы	Саушкин	10.13				План на отм. +17,420 между осями 1-5 и Г-Б			 ООО "Фирма ЗЕТ" Нижний Новгород		
Н. контр.	Чудовин	10.13									