


Экспликация помещений

Номер помещения	Наименование	Площадь, м2	Кот. помещения
513	БКП-1	29,51	-
514	БКП-1	100,19	-
515	БКП-1	56,90	-
516	БКП-1	18,89	-
516а	БКП-1	18,35	-
517	БКП-1	101,06	-
518	БКП-1	100,58	-
519	Эл. щитовая	1,50	-
520	Кабинет	22,67	-
521	Кабинет	21,20	-
522	БКП-1	28,02	-
523	БКП-1	76,16	-

Развертка здания

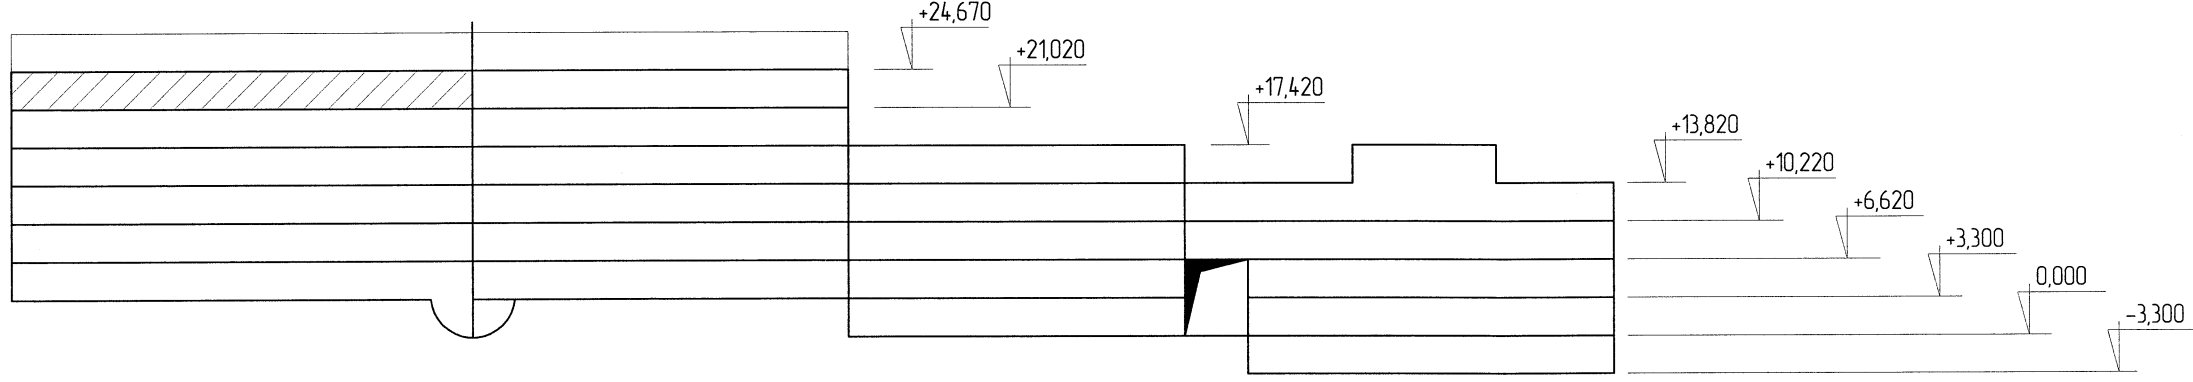

- Монтаж технических средств системы видеонаблюдения выполнить согласно Р 78.36.008-99, а также технической документации на применяемое оборудование.
- Внутри помещений видекамеры ВК6.12, ВК6.13 установить на подвесном потолке по месту. Видекамеры подключить к коммутатору К6 (далее к видеорегистратору) кабелями Parlan F/UTP4 Cat5e 4x2x0.52 в ПВХ-трубах.
- Межэтажный стояк кабелей видеонаблюдения существующий и учтен РД ЗЕТ-09/2007-655-ВН.
- Заделку трудных проходов через стены выполнять системой активной защиты от распространения пожара "Стоп огонь" (Силогерм ЗИ71), производства "ПРО энергo", г. Москва.
- Электромонтажные работы выполнять в соответствии с ПУЭ, ПТБ и СНиП 3.05.06-85.

ЗЕТ-08/2013-1275-ВН					
ОАО "НИАЗЭП"					
Изм.	Колуч.	Лист	№ док.	Подпись	Дата
1	-	Зам.	59-13	Лом	10.13
Разраб.	Конзарова	Лист	10.13	Лом	10.13
Проверил	Янукова	Лист	10.13	Лом	10.13
Рук. группы	Сошкин	Лист	10.13	Лом	10.13
Н. контр.	Чубилин	Лист	10.13	Лом	10.13
Производственное здание на пл. Свободы, д.3, г.Н.Новгород				Р	19
План на отм. +21.020 между осями 5-11 и Д-И				000 "Фирма ЗЕТ" Нижний Новгород	
Копиробот				Формат А1	