


План на отм. -3,430 между осями 21-25 и А'-Г

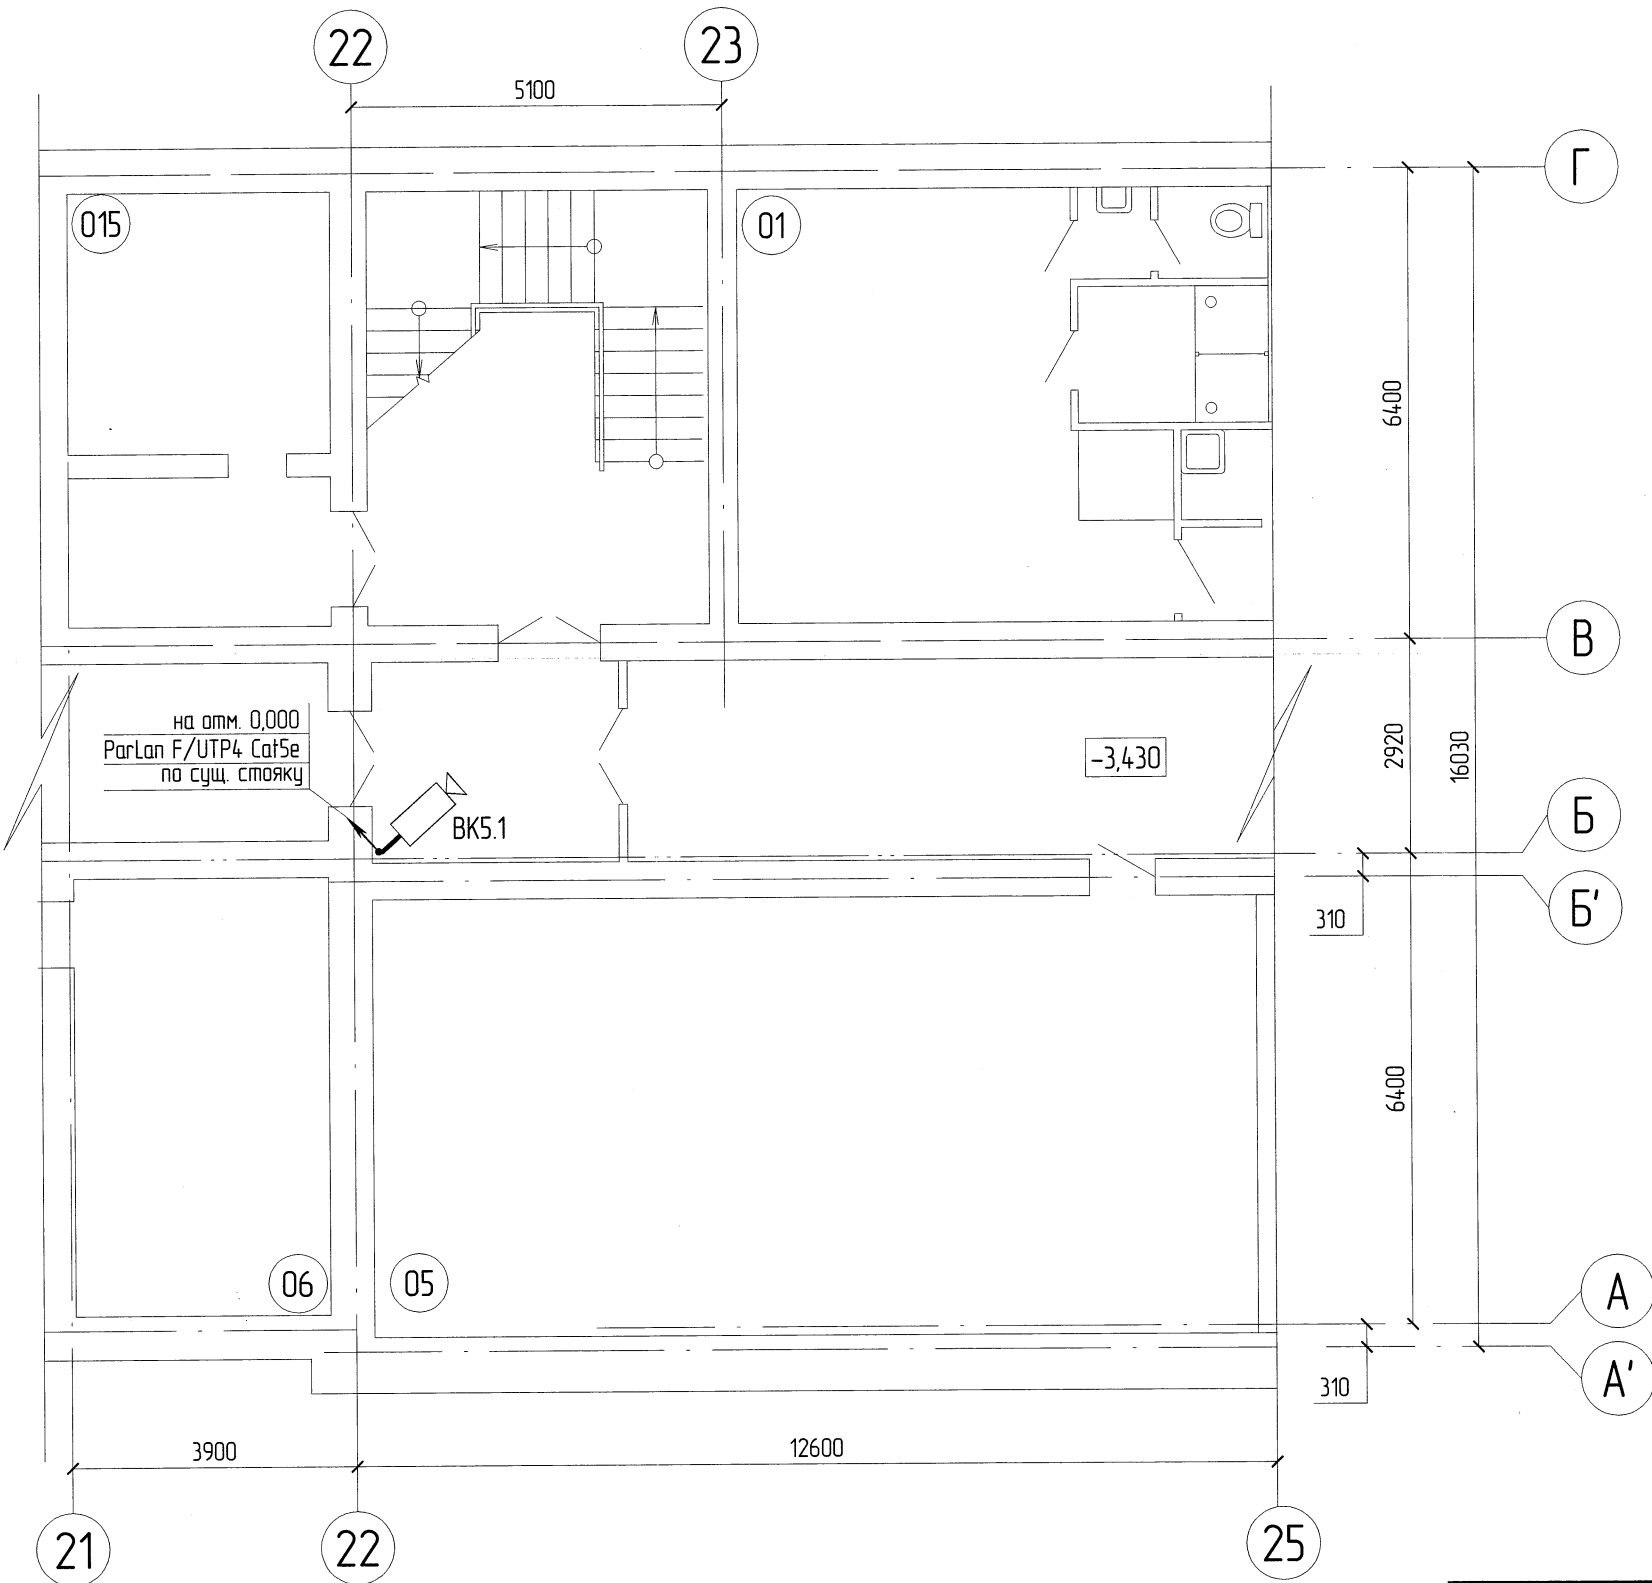

Экспликация помещений

Номер помещения	Наименование	Площадь, м2	Кат. помещения
01	Раздевалка "Ж"		-
05	Тренажерный зал "Ж"		-
06	Техническое помещение		-
015	Машинное отделение		В4

Согласовано


Взам. инв. №

Подп. и дата

Инв. № подл.

13-1275ВН

1. Монтаж технических средств системы видеонаблюдения выполнить согласно Р 78.36.008-99, а также технической документации на применяемое оборудование.
2. Видеокамеру BK5.1 установить на подвесном потолке по месту. Видеокамеру подключить к коммутатору K5 (далее к видеорегистратору) кабелем Parlan F/UTP4 Cat5e 4x2x0,52 в ПВХ-трубе.
3. Межэтажный стояк кабелей видеонаблюдения существующий и учтен РД ЗЕТ-09/2007-655-ВН.
4. Заделку трубных проходов через стены выполнить системой активной защиты от распространения пожара "Стоп огонь" (Силотерм ЭП71), производства "ПРО энерго", г. Москва.
5. Электромонтажные работы выполнить в соответствии с ПУЭ, ПТБ и СНиП 3.05.06-85.

						ЗЕТ-08/2013-1275-ВН					
						ОАО "НИАЗП"					
1	-	Зам.	59-13	<i>Колуц</i>	10.13	Производственное здание на пл. Свободы, д.3, г.Н.Новгорода			Стадия	Лист	Листов
Изм.	Кол.уч.	Лист	№ док.	Подпись	Дата				Р	2	
Разраб.	Комзарева										
Проверил	Яшукова										
Рук. группы	Саушкин										
						План на отм. -3,430 между осями 21-25 и А'-Г			 ООО "Фирма ЗЕТ" Нижний Новгород		
Н. контр.	Чубилин										