



План на отм. +21,020 между осями 1-5 и Г-Б

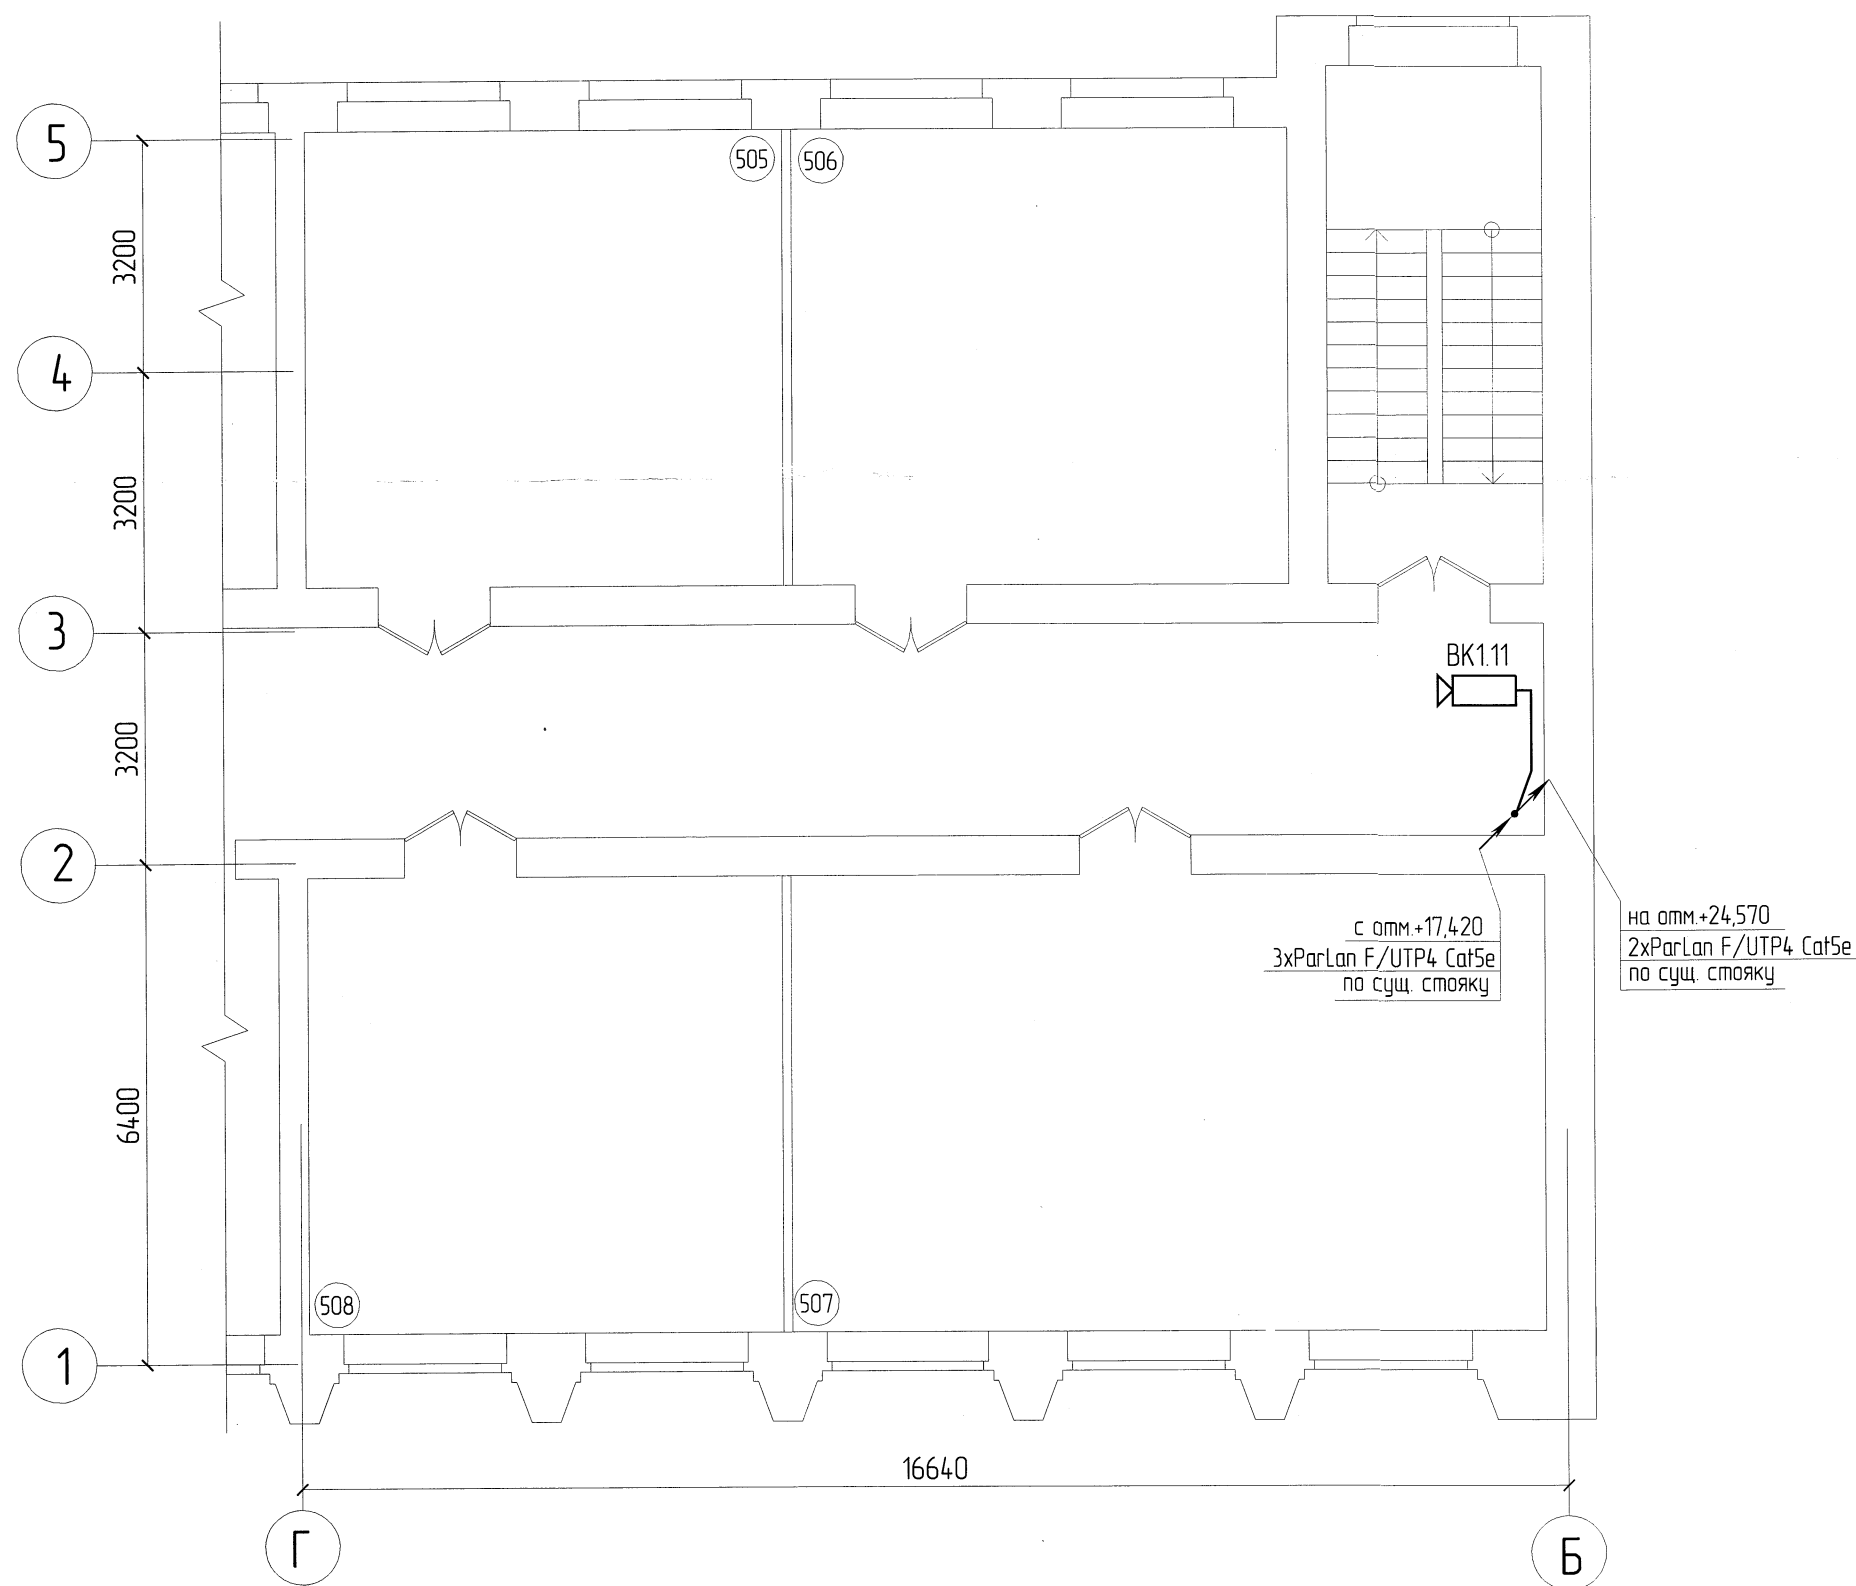

Экспликация помещений

Номер помеще-ния	Наименование	Площадь, м2	Кат. помеще-ния
505	БКП-2	39,06	-
506	БКП-1	40,70	-
507	БКП-2	61,75	-
508	БКП-2	38,80	-

Развертка здания

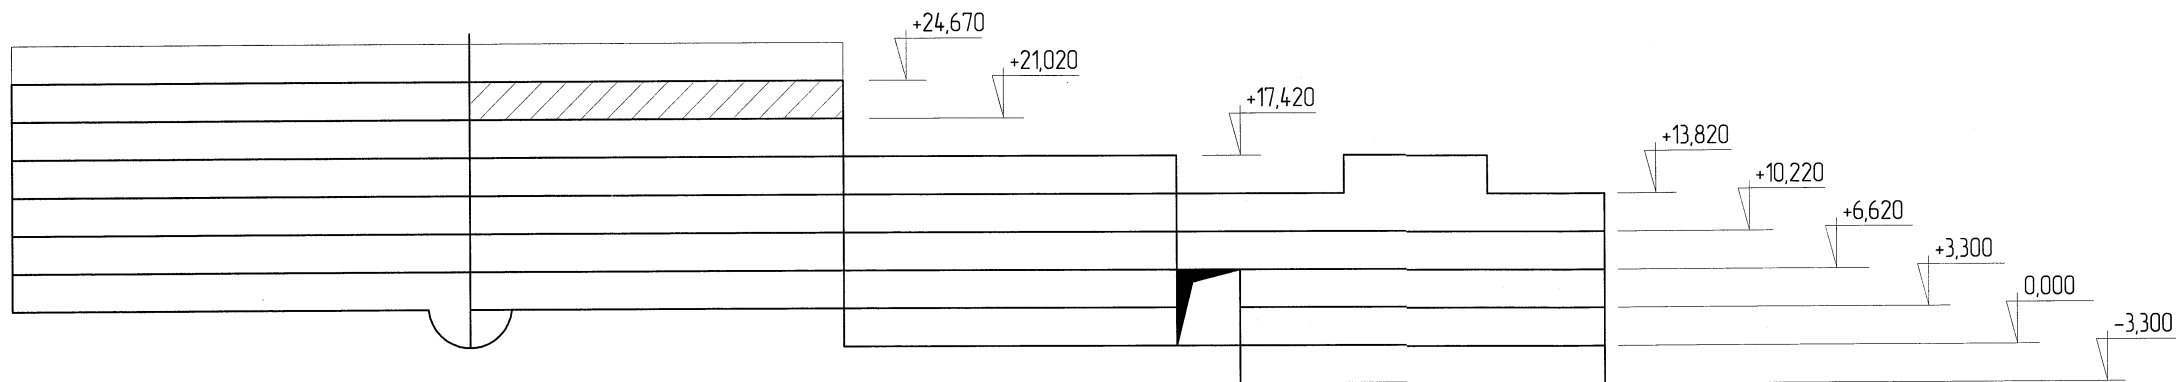

1. Монтаж технических средств системы видеонаблюдения выполнить согласно Р 78.36.008-99, а также технической документации на применяемое оборудование.
2. Внутри помещения видеокамеру ВК1.11 установить на подвесном потолке по месту. Видеокамеру подключить к коммутатору К1 (далее к видеорегистратору) кабелями Parlan F/UTP4 Cat5e 4x2x0.52 в ПВХ-трубах.
3. Межэтажный стояк кабелей видеонаблюдения существующий и учтен РД ЗЕТ-09/2007-655-ВН.
4. Заделку трудных проходов через стены выполнить системой активной защиты от распространения пожара "Стоп огонь" (Силогерм ЭП71), производства "ПРО энерго", г. Москва.
5. Электромонтажные работы выполнить в соответствии с ПУЭ, ПТБ и СНиП 3.05.06-85.

ЗЕТ-08/2013-1275-ВН

ОАО "НИАЭП"

Изм.	Колуч.	Лист	№ док.	Подпись	Дата	Производственное здание на пл. Свободы, д.3, г.Н.Новгорода	Стадия	Лист	Листов
1	-	Зам.	59-13	Ком. 10.13	10.13	План на отм. +21,020 между осями 1-5 и Г-Б	Р	20	
Разработчик	Комзорова	Проверил	Яшкова	Рук. группы	Саушкин	Н. контр.	Чудилин		

