



План на отп. +24,670 между осями 7-10 и Д-И

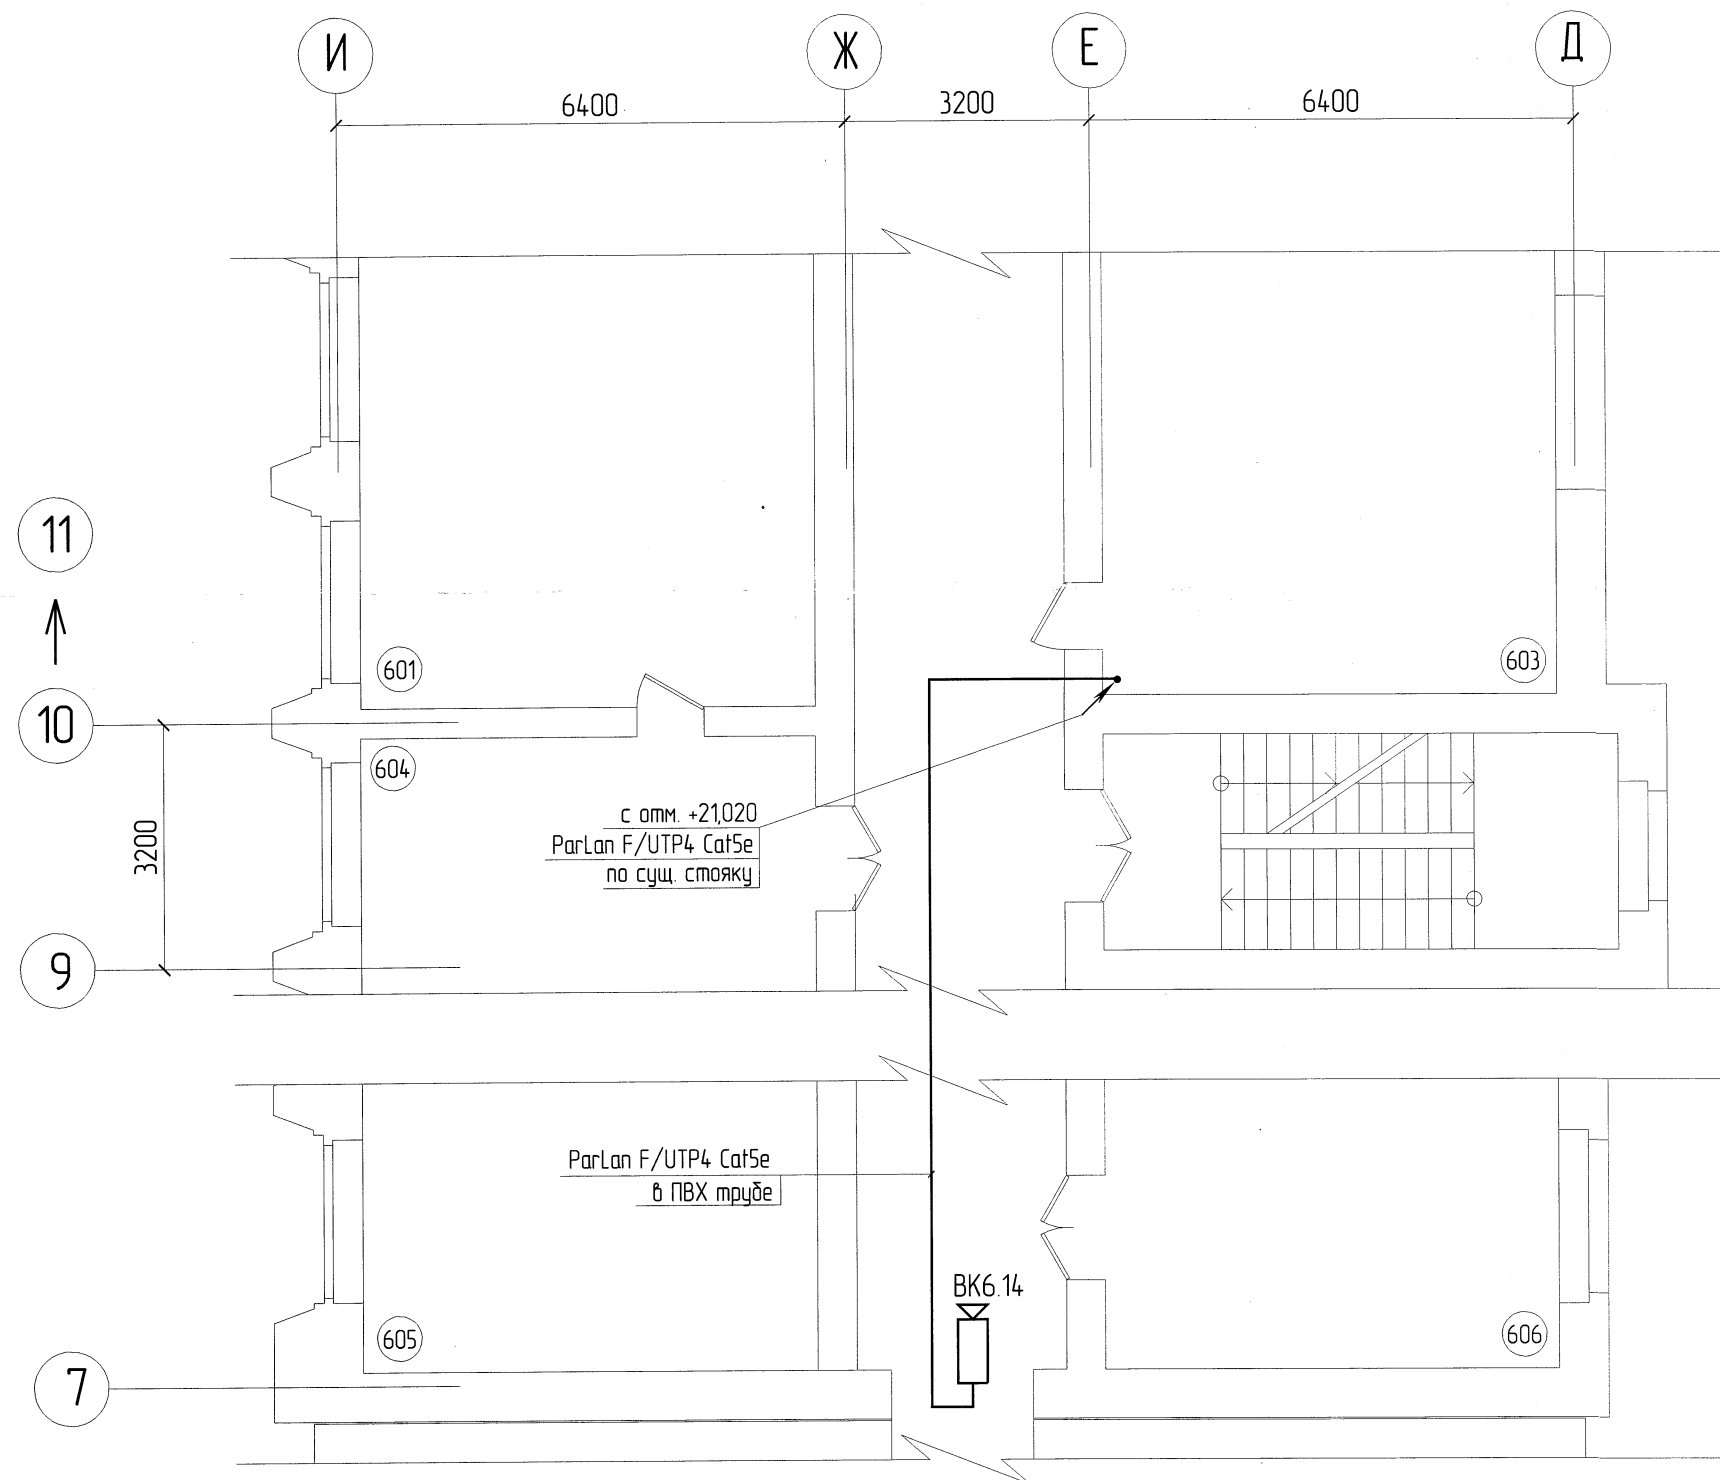


Ситуационный план здания

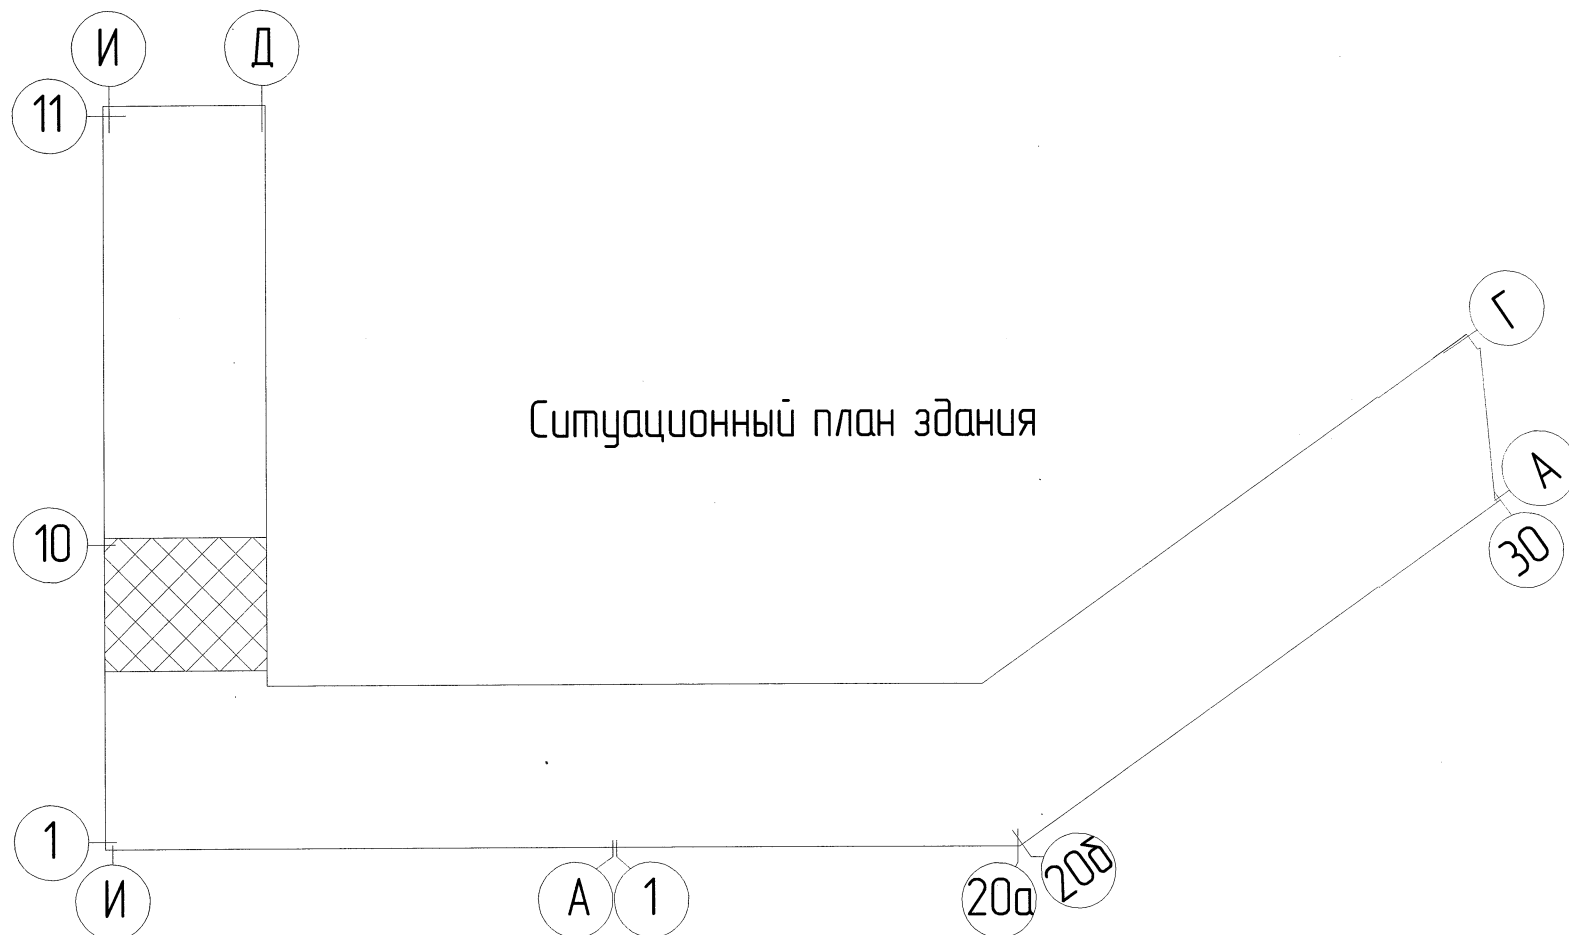

Экспликация помещений

Номер помещения	Наименование	Площадь, м²	Кат. помещения
601	Склад	139,79	В-4
603	Машинное отделение лифтов	36,05	-
604	Склад	56,90	В-4
605	Склад	100,20	В-4
606	Склад	138,70	В-3

1. Монтаж технических средств системы видеонаблюдения выполнить согласно Р 78.36.008-99, а также технической документации на применяемое оборудование.
2. Внутри помещения видеокамеру ВК6.14 установить на подвесном потолке по месту. Видеокамеру подключить к коммутатору К6 (далее к видеорегистратору) кабелями Parlan F/UTP4 Cat5e 4x2x0.52 в ПВХ-трубах.
3. Межэтажный стояк кабелей видеонаблюдения существующий и учтен РД ЗЕТ-09/2007-655-ВН.
4. Заделку трубных проходов через стены выполнить системой активной защиты от распространения пожара "Стоп огонь" (Силогерм ЭП71), производства "ПРО Энерго", г. Москва.
5. Электромонтажные работы выполнить в соответствии с ПУЭ, ПТБ и СНиП 3.05.06-85.

						ЗЕТ-08/2013-1275-ВН			
1	-	Зам	59-13	10.13		ОАО "НИАЗЭП"			
Изм	Колуч	Лист	№ док	Подпись	Дата				
Разраб.	Комзароба			10.13		Производственное здание на пл. Свободы, д.3, г.Н.Новгорода	Стадия	Лист	Листов
Проверил	Яшукаба						Р	21	
Рук. группы	Саушкин			10.13					
Н. контр.	Чубилин			10.13		План на отм. +24,670 между осями 7-10 и Д-И		ООО "Фирма ЗЕТ" Нижний Новгород	