



План на отм. +24,670 между осями 1-6 и Б-И

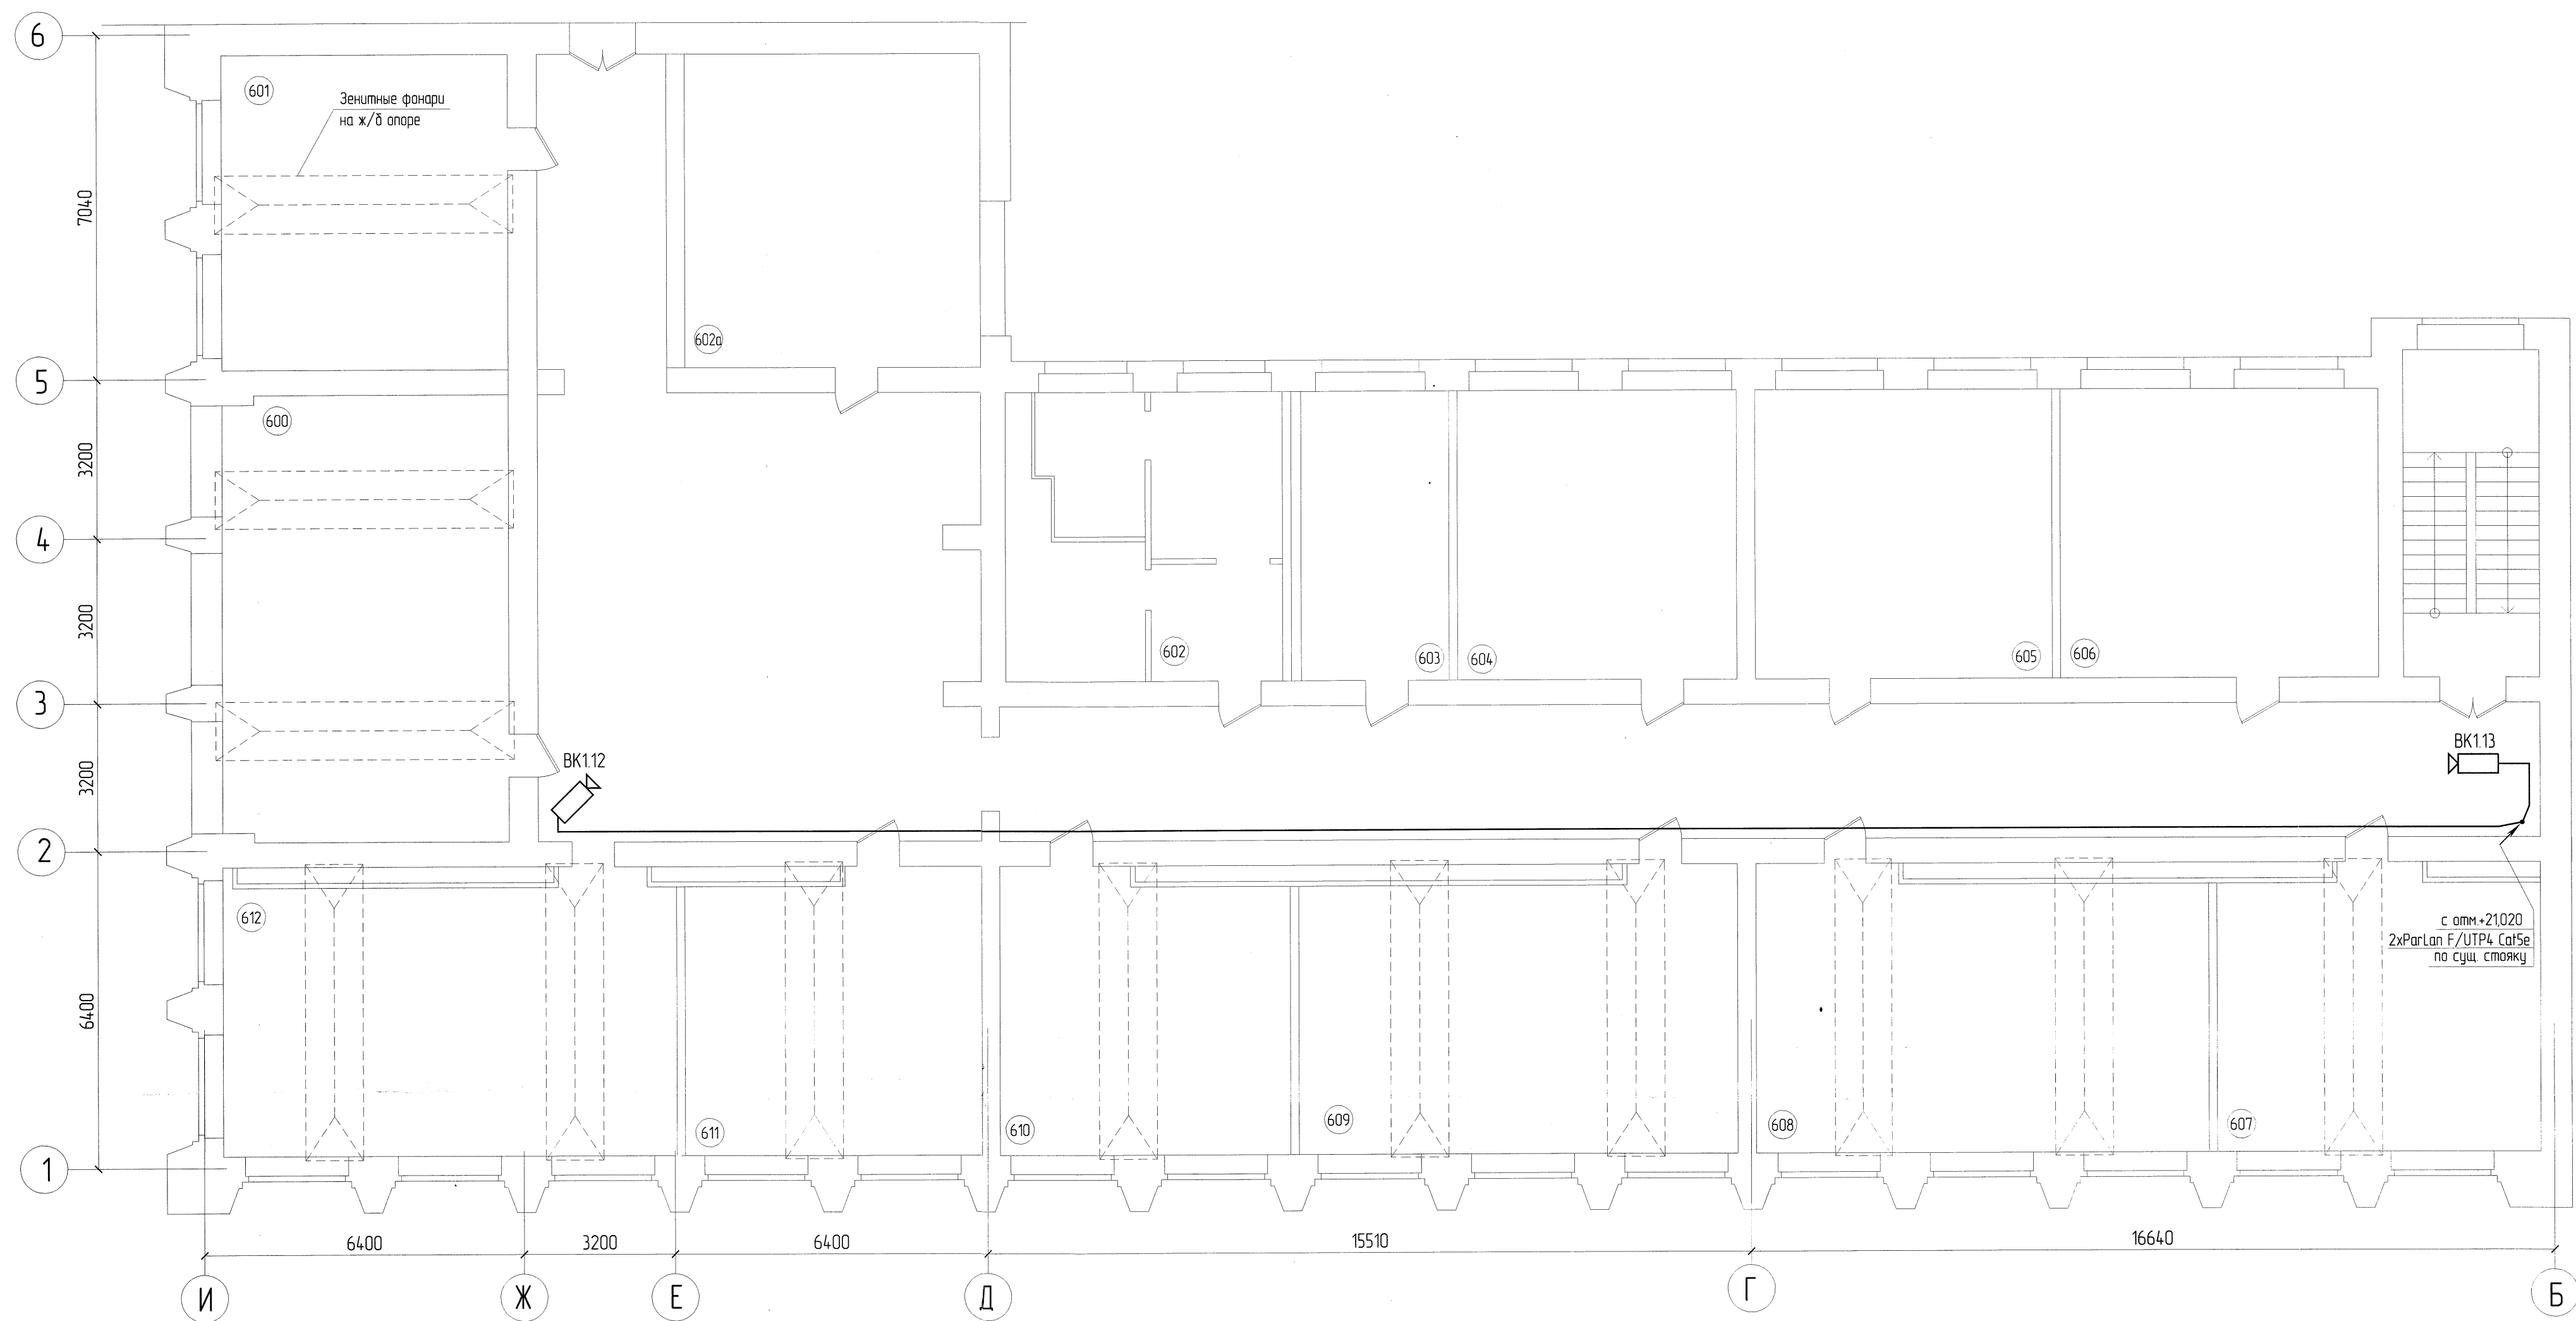


Экспликация помещений			
Номер помещения	Наименование	Площадь, м²	Кол. помещений
600	Рабочее помещение	54,84	-
601	Рабочее помещение	38,64	-
602	Сан. узел	20,98	-
602а	Техническое помещение	4,128	-
603	Кабинет начальника	18,23	-
604	Рабочее помещение	36,91	-
605	Рабочее помещение	36,70	-
606	Рабочее помещение	38,30	-
607	Рабочее помещение	40,43	-
608	Рабочее помещение	54,17	-
609	Рабочее помещение	53,22	-
610	Рабочее помещение	35,52	-
611	Рабочее помещение	37,98	-
612	Рабочее помещение	53,49	-

Развертка здания

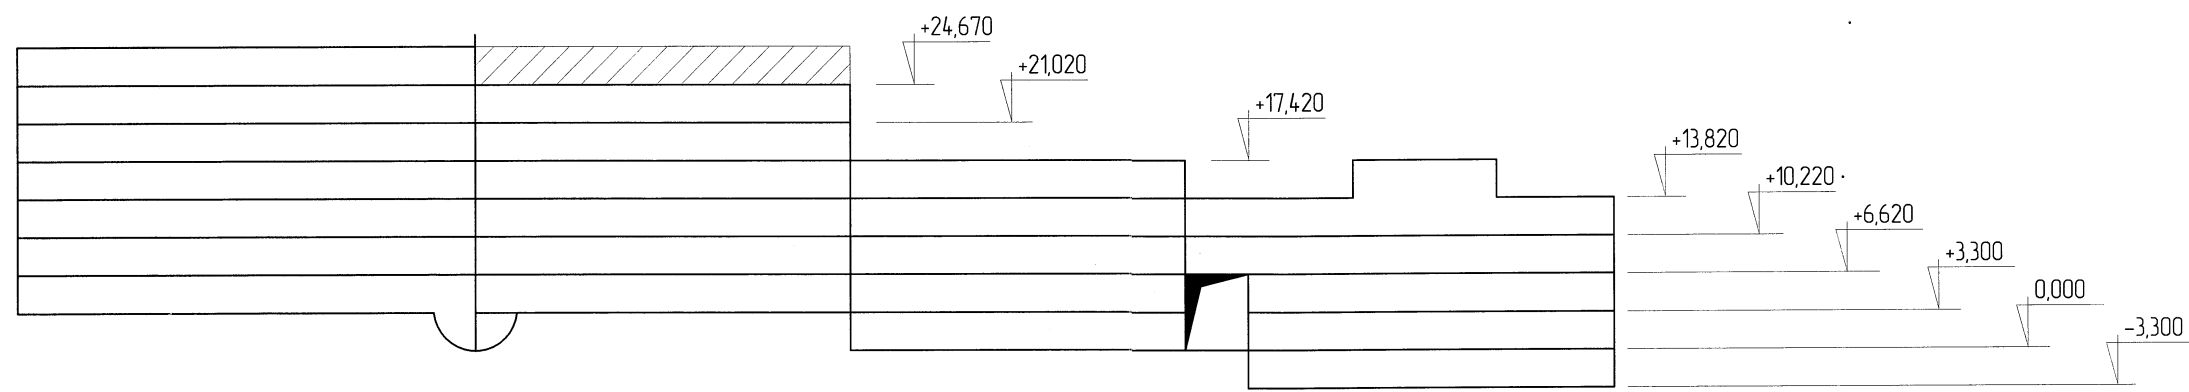

- Монтаж технических средств системы видеонаблюдения выполнить согласно Р. 78.36.008-99, а также технической документации на применяемое оборудование.
- Внутри помещений видекамеры ВК112, ВК113 установить на подвесном потолке по месту. Видекамеры подключить к коммутатору К1 (далее к видеорегистратору) кабелями Partan F/UTP4 Cat5e 4x2x0,52 в ПВХ-трубах.
- Межэтажный стояк кабелей видеонаблюдения существующий и учтен РД ЗЕТ -09/2007-655-ВН.
- Заделку трубных проходов через стены выполнить системой активной защиты от распространения пожара "Стоп огонь" (Силоперм ЭП71), производства "ТРО энерго", г. Москва.
- Электромонтажные работы выполнить в соответствии с ПУЭ, ПТБ и СНиП 3.05.06-85.

						ЗЕТ-08/2013-1275-ВН		
						ОАО "НИАЗП"		
1	—	Зам	59-13	18.08.13	10.13			
Изм.	Колуч.	Лист	№ док	Подпись	Дата			
Разработ		Камарова		Камарова	10.13	Производственное здание		Стация
Проверил		Яшукова		Яшукова	10.13	на пл. Свободы, д.3, г.Н.Новгорода		Лист
Рук. группы		Саушкин		Саушкин	10.13			Листов
						П		22
Н. контр.		Чубилин		Чубилин	10.13	План на отм. +24,670 между осями 1-6 и Б-И		
						ООО "Фирма ЗЕТ" Нижний Новгород		
						Формат А1		

Согласовано		Взам. инв. №	
Подп. и дата		Инв. № подл.	
30.07.2013		30.07.2013	