



План на отм. +2,900 между осями 9-10 и Е-Ж

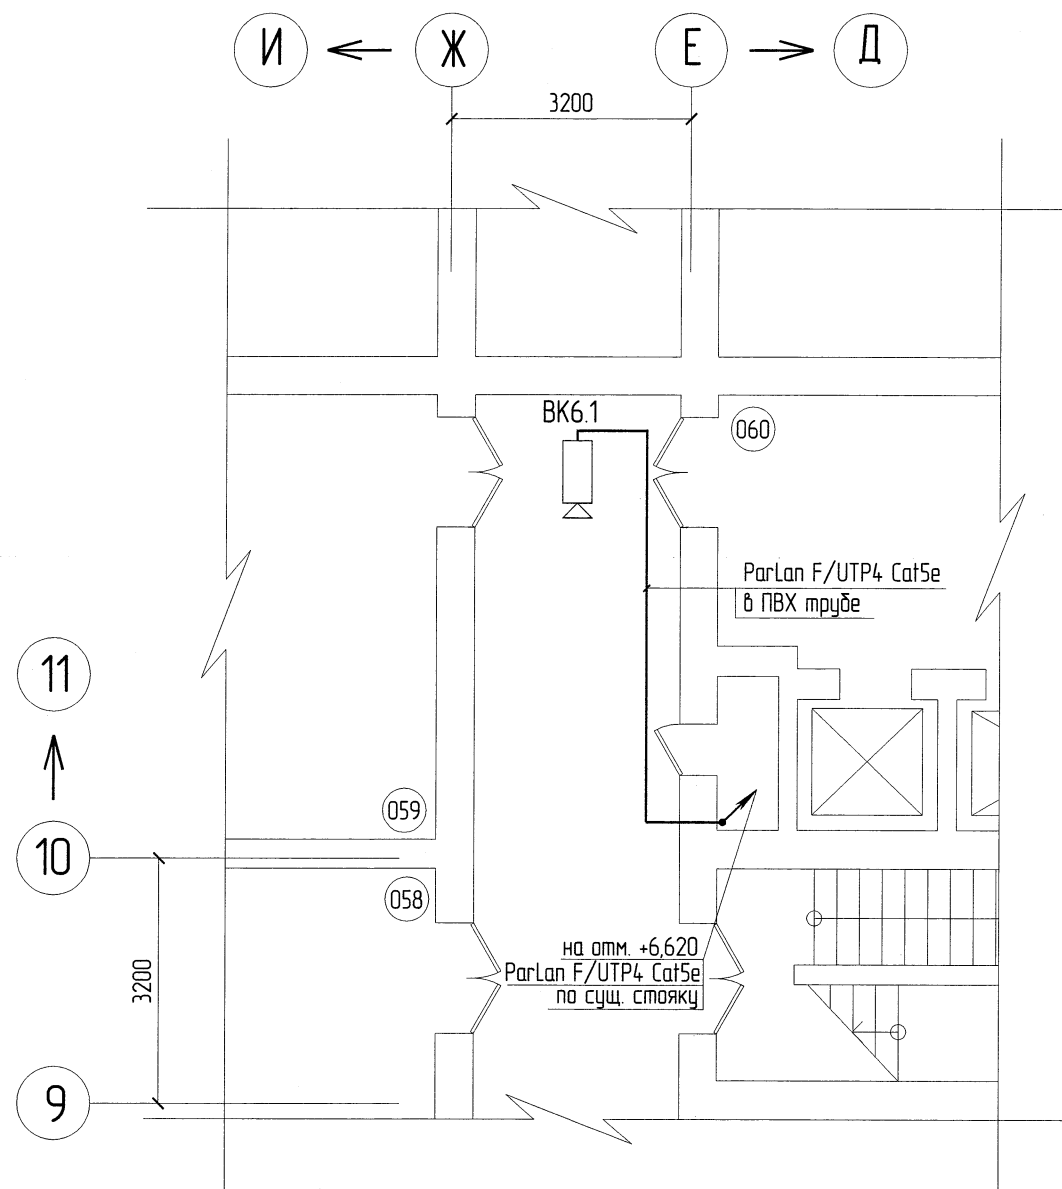

Экспликация помещений

Номер помещения	Наименование	Площадь, м²	Кат. помещения
058	Склад	56,90	В-4
059	Склад	36,86	В-4
060	Склад	22,03	В-4

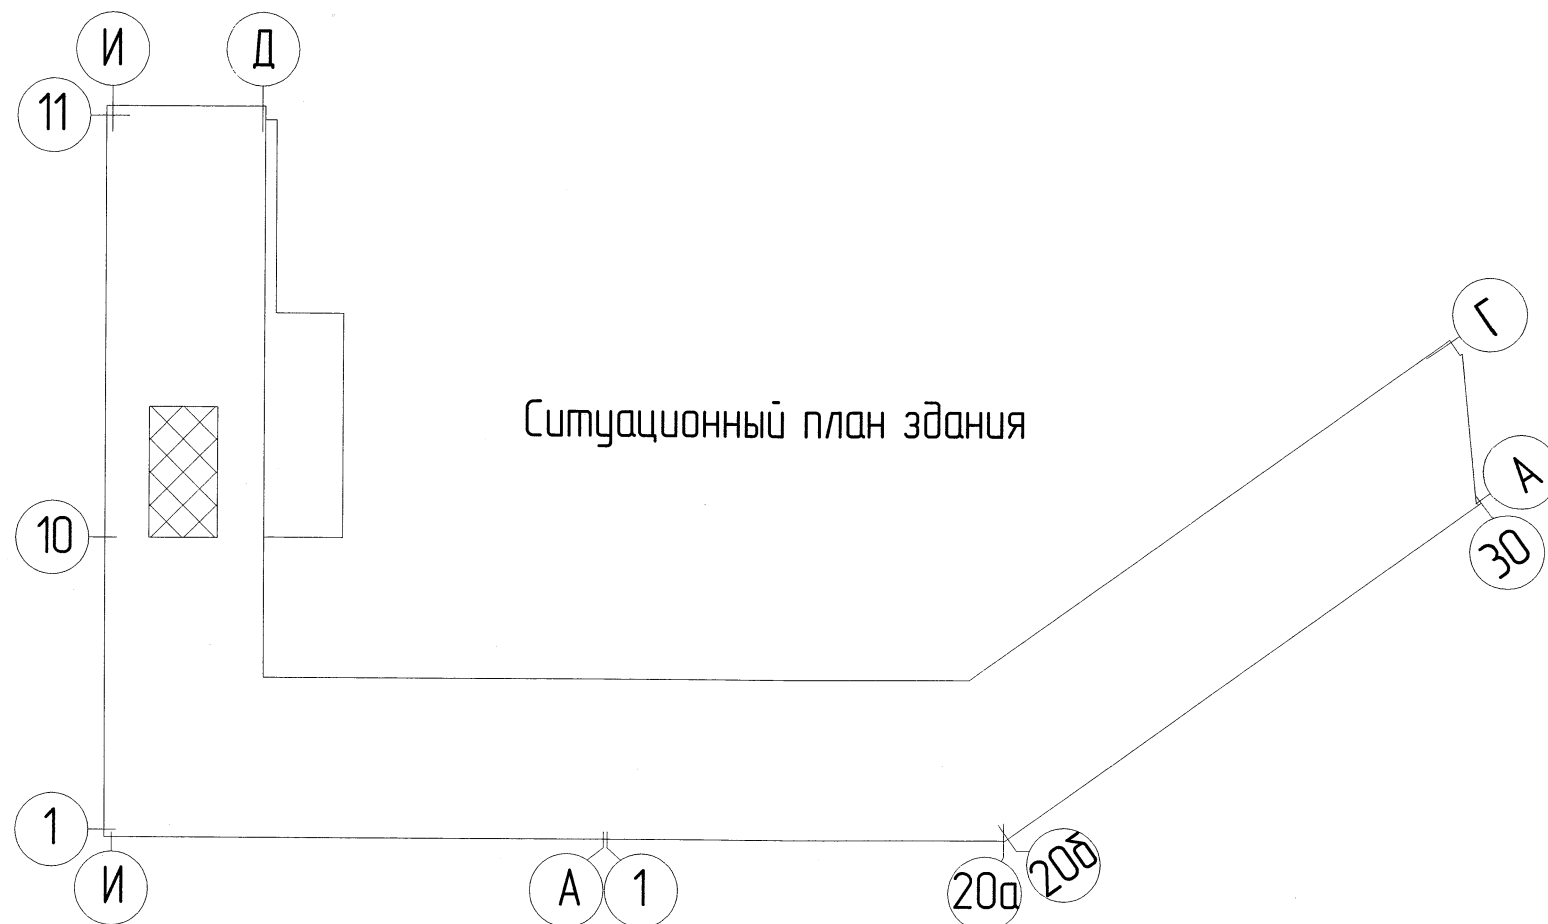

1. Монтаж технических средств системы видеонаблюдения выполнить согласно Р 78.36.008-99, а также технической документации на применяемое оборудование.
2. Видеокамеру ВК6.1 установить на подвесном потолке по месту. Видеокамеру подключить к коммутатору К6 (далее к видеорегистратору) кабелем Parlan F/UTP4 Cat5e 4x2x0,52 в ПВХ-трубе.
3. Межэтажный стояк кабелей видеонаблюдения существующий и учтен РД ЗЕТ-09/2007-655-ВН.
4. Заделку трудных проходов через стены выполнить системой активной защиты от распространения пожара "Стоп огонь" (Силотерм ЭП71), производства "ПРО энерга", г. Москва.
5. Электромонтажные работы выполнить в соответствии с ПУЭ, ПТБ и СНиП 3.05.06-85.

ЗЕТ-08/2013-1275-ВН					
ОАО "НИАЗП"					
1	-	Зам.	59-13	Кол.	10.13
Изм.	Кол.уч.	Лист	№ док.	Подпись	Дата
Разраб.	Комзорова				10.13
Проверил	Яшукова				
Рук. группы	Саушкин				10.13
Н. контр.	Чувиллин				10.13
Производственное здание на пл. Свободы, д.3, г.Н.Новгорода				Стадия	Лист
План на отм. +3,300 между осями 9-10 и Е-Ж				Р	4
				ООО "Фирма ЗЕТ" Нижний Новгород	