


План на отм. +3,300 между осями 2-3 и Б-Г

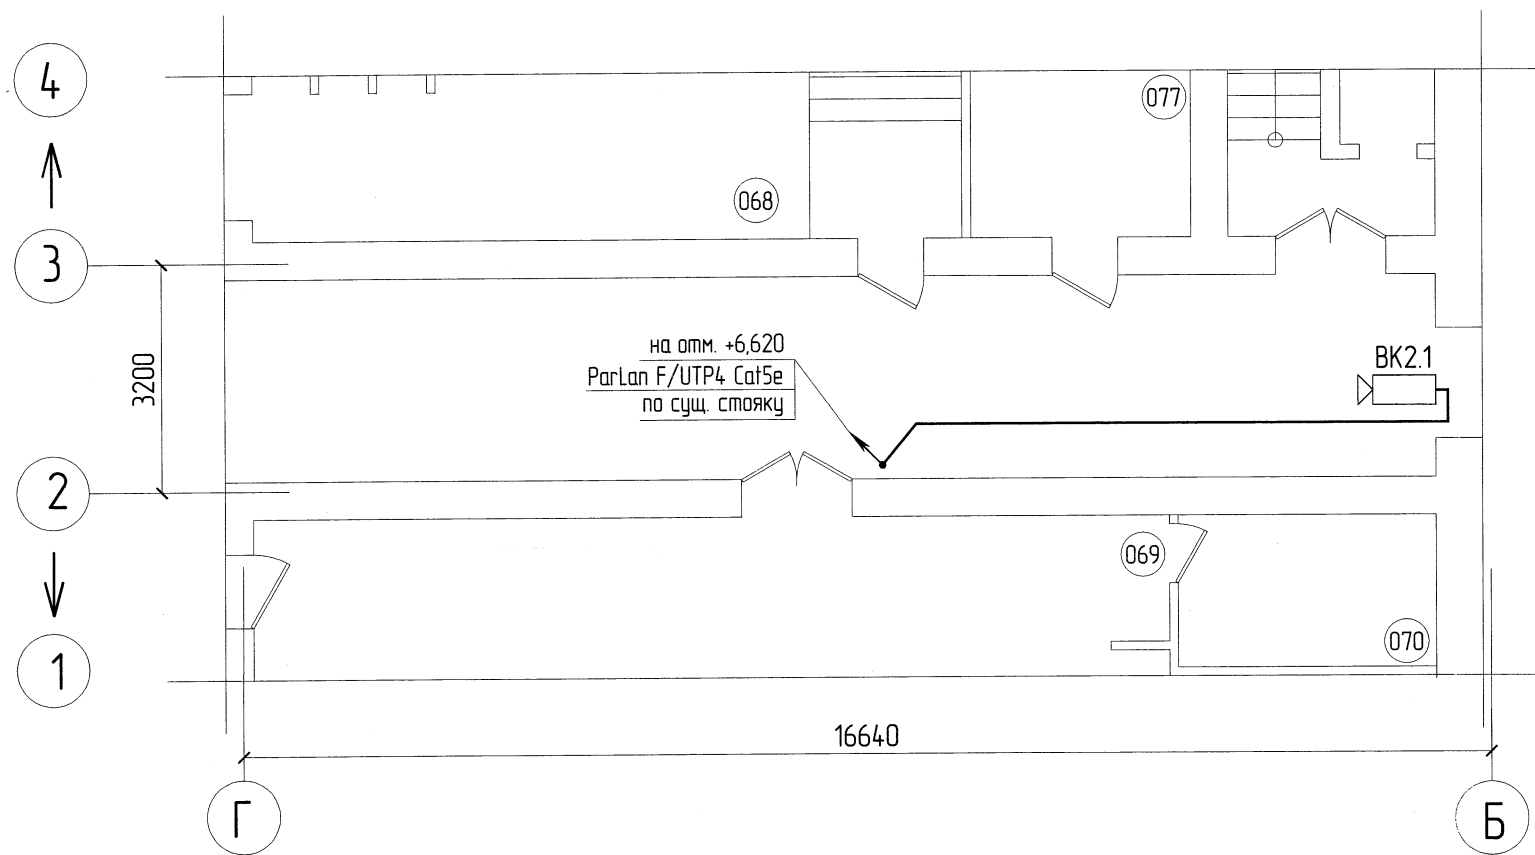



Экспликация помещений

Номер помещения	Наименование	Площадь, м ²	Кат. помещения
068	Пустое помещение	149,44	-
069	Буфет-столовая	74,70	-
070	Мойка	7,27	-
077	Эл. щитовая	17,92	-

1. Монтаж технических средств системы видеонаблюдения выполнить согласно Р 78.36.008-99, а также технической документации на применяемое оборудование.
2. Видеокамеру ВК2.1 установить на подвесном потолке по месту. Видеокамеру подключить к коммутатору К2 (далее к видеорежистратору) кабелем Parlan F/UTP4 Cat5e 4x2x0,52 в ПВХ-трубе.
3. Межэтажный стояк кабелей видеонаблюдения существующий и учтен РД ЗЕТ-09/2007-655-ВН.
4. Заделку трудных проходов через стены выполнить системой активной защиты от распространения пожара "Стоп огонь" (Силотерм ЭП71), производства "ПРО энерго", г. Москва.
5. Электромонтажные работы выполнить в соответствии с ПУЭ, ПТБ и СНиП 3.05.06-85.

Ситуационный план здания

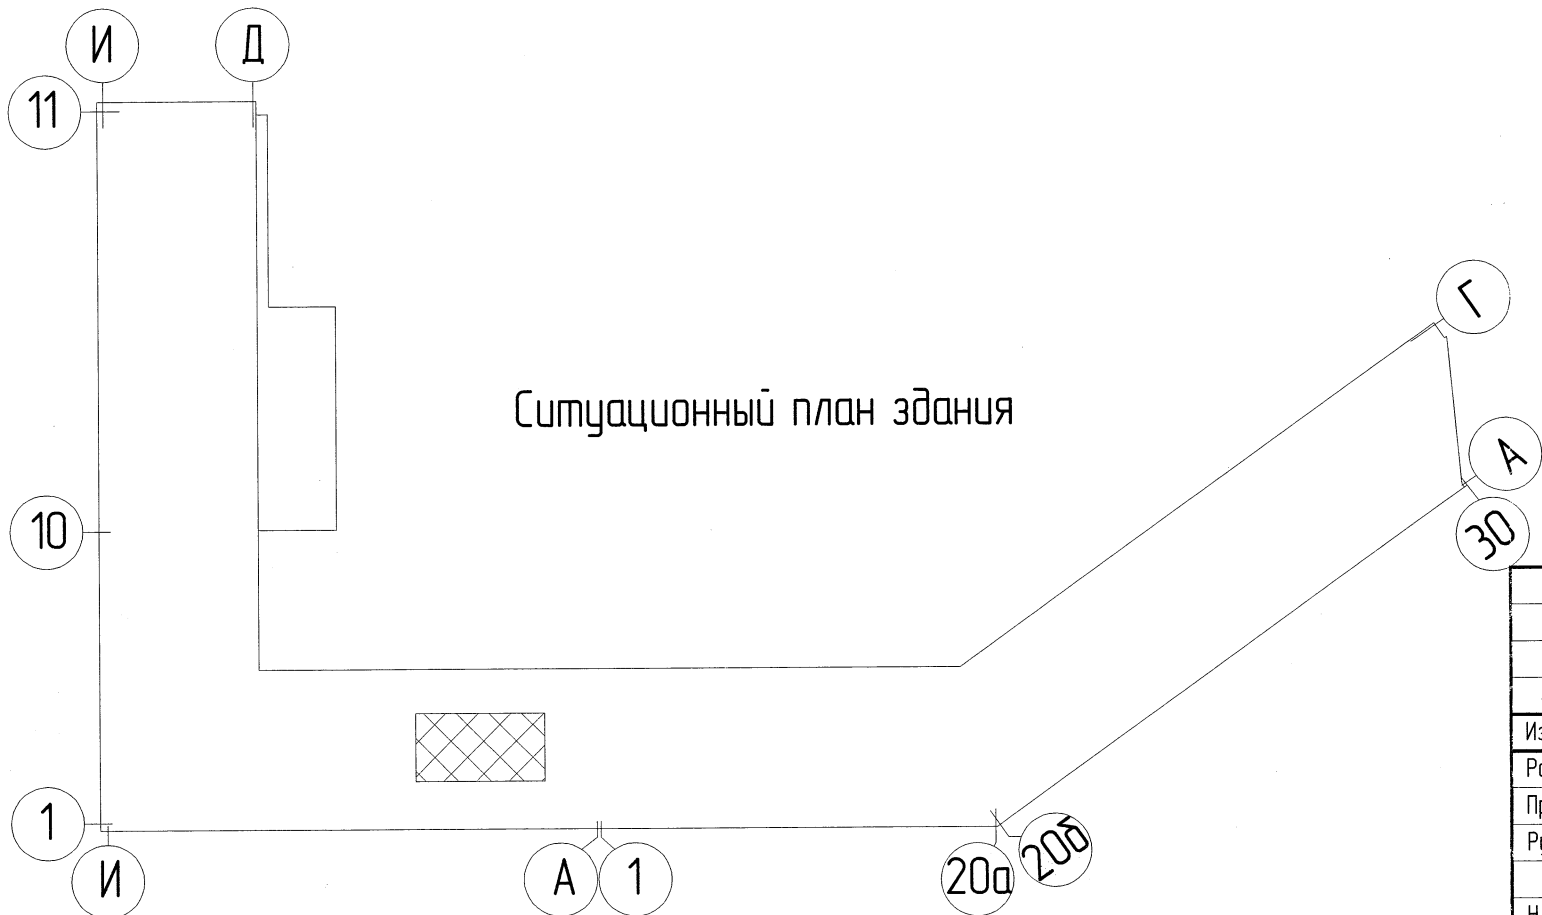

						ЗЕТ-08/2013-1275-ВН				
1	-	Зам.	59-13	Комп	10.13	ОАО "НИАЗП"				
Изм.	Кол.уч.	Лист	№ док.	Подпись	Дата	Производственное здание на пл. Свободы, д.3, г.Н.Новгорода		Стадия	Лист	Листов
Разраб.	Комзарова	Комп	10.13		Р			5		
Проверил	Яшукова	Комп	10.13							
Рук. группы	Саушкин	Комп	10.13							
Н. контр.	Чубилин	Комп	10.13			План на отм. +3,300 между осями 2-3 и Б-Г		 ООО "Фирма ЗЕТ" Нижний Новгород		