



План на отм. +3,300 между осями 1-18 и А-Г

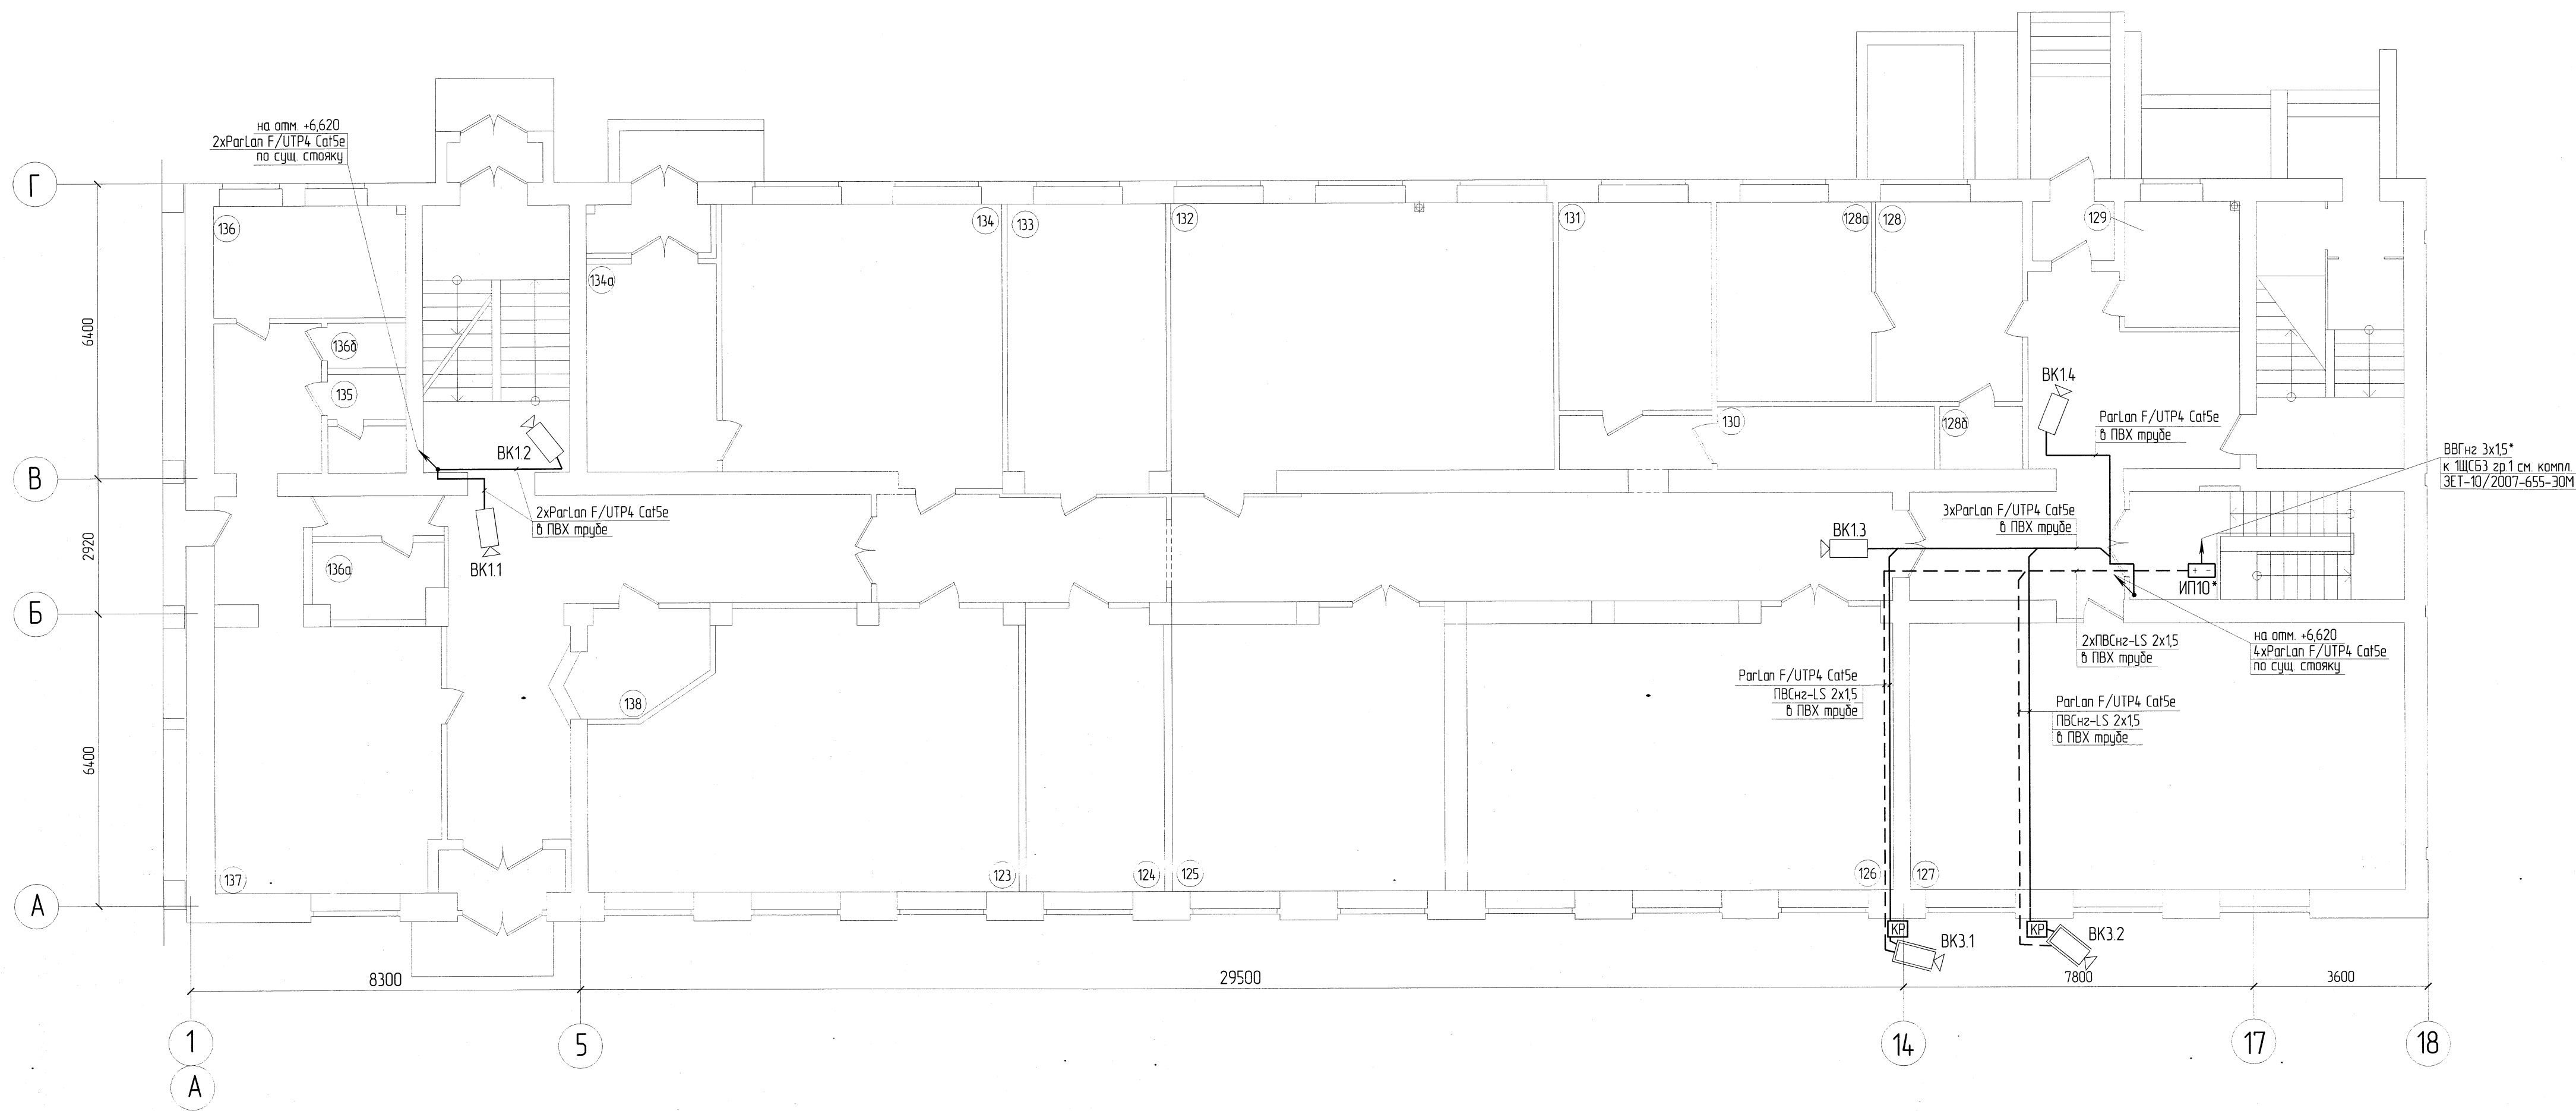

Экспликация помещений

Номер помещения	Наименование	Площадь, м²	Кол. помещения
123	АПМ	55,47	-
124	АПМ	20,23	-
125	АПМ	36,76	-
126	АПМ	57,43	-
127	АПМ	66,56	-
128	Склад ОМТС	14,67	-
128а	Склад ОМТС	15,56	-
128б	Склад ОМТС	2,60	-
129	Кабинет	7,25	-
130	Кладовая	6,85	-
131	ОИЗ	16,00	-
132	ОИЗ	53,26	-
133	ОИЗ	22,44	-
134	ОИЗ	39,13	-
134а	Кладовая	13,69	-
135	Сан. узел	3,92	-
136	Подсобное помещение буфета	10,82	-
136а	Подсобное помещение буфета	4,94	-
136б	Подсобное помещение буфета	1,77	-
137	Буфет	4,148	-
138	Ванна	6,09	-

Развертка здания

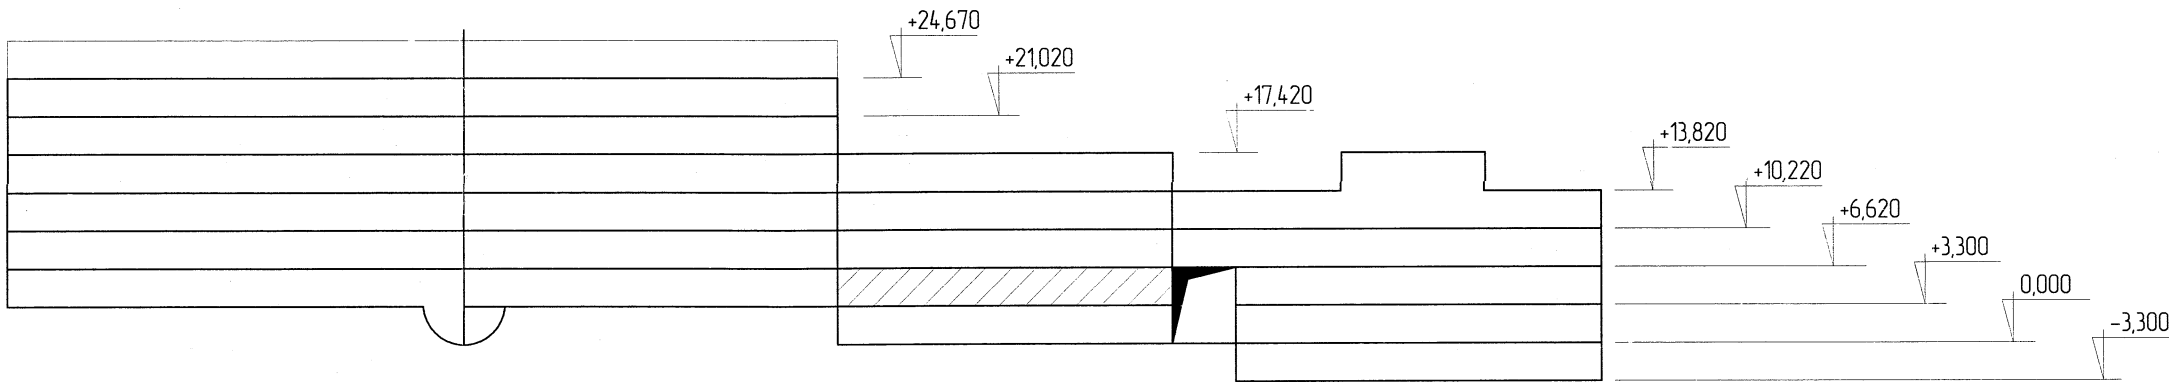

- Монтаж технических средств системы видеонаблюдения выполнить согласно Р 78.36.008-99, а также технической документации на применяемое оборудование.
  - Уличные видеокамеры ВК3.1, ВК3.2 установить на стенах здания по месту на высоте 3,5 метра от уровня земли. Видеокамеры подключить к коммутатору КЗ (далее к видеорегистратору) кабелями Parlan F/UTP4 Cat5e 4x2x0,52, к источникам питания – кабелями ПВСнг-LS 2x15. Внутри здания кабели проложить в ПВХ-трубах, по наружной стене здания – в металлорукаве. ВК3.1, ВК3.2 подключить через приемопередатчики ПРД установленные в коробках КР. КР смонтировать на стене снаружи здания по месту.
  - Внутри помещений видеокамеры ВК1.1, ВК1.4 установить на подвесном потолке по месту. Видеокамеры подключить к коммутатору К1 (далее к видеорегистратору) кабелями Parlan F/UTP4 Cat5e 4x2x0,52 в ПВХ-трубах.
  - Межэтажный стояк кабелей видеонаблюдения существующий и учтен РД ЗЕТ-09/2007-655-ВН.
  - Завелку трубных проходов через стены выполнить системой активной защиты от распространения пожара "Стоп огонь" (Силотерм ЭП7И), производства "ТРО энерго", г. Москва.
  - Электромонтажные работы выполнить в соответствии с ПУЭ, ПТБ и СНиП 3.05.06-85.
- – оборудование существующее см. РД ЗЕТ-09/2007-ВН5

ЗЕТ-08/2013-1275-ВН					
ОАО "НИАЗП"					
2	-	Зам	42-14	08.14	
1	-	Зам	59-13	10.13	
Изм.	Копия	Лист	№ док	Подпись	Дата
Разработчик	Ханжарова				
Проверил	Янукова				
Рук. группы	Савишкин				
Н. контр.	Чудовин				
Производственное здание на пл. Свободы, в/з, г.Н.Новгород				Страница	Лист
План на отм. +3,300 между осями 1-18 и А-Г				Р	6
ООО "Фирма ЗЕТ" Нижний Новгород				Формат А1	