



План на отп. +6,620 междy осями 6-11 и Д-И

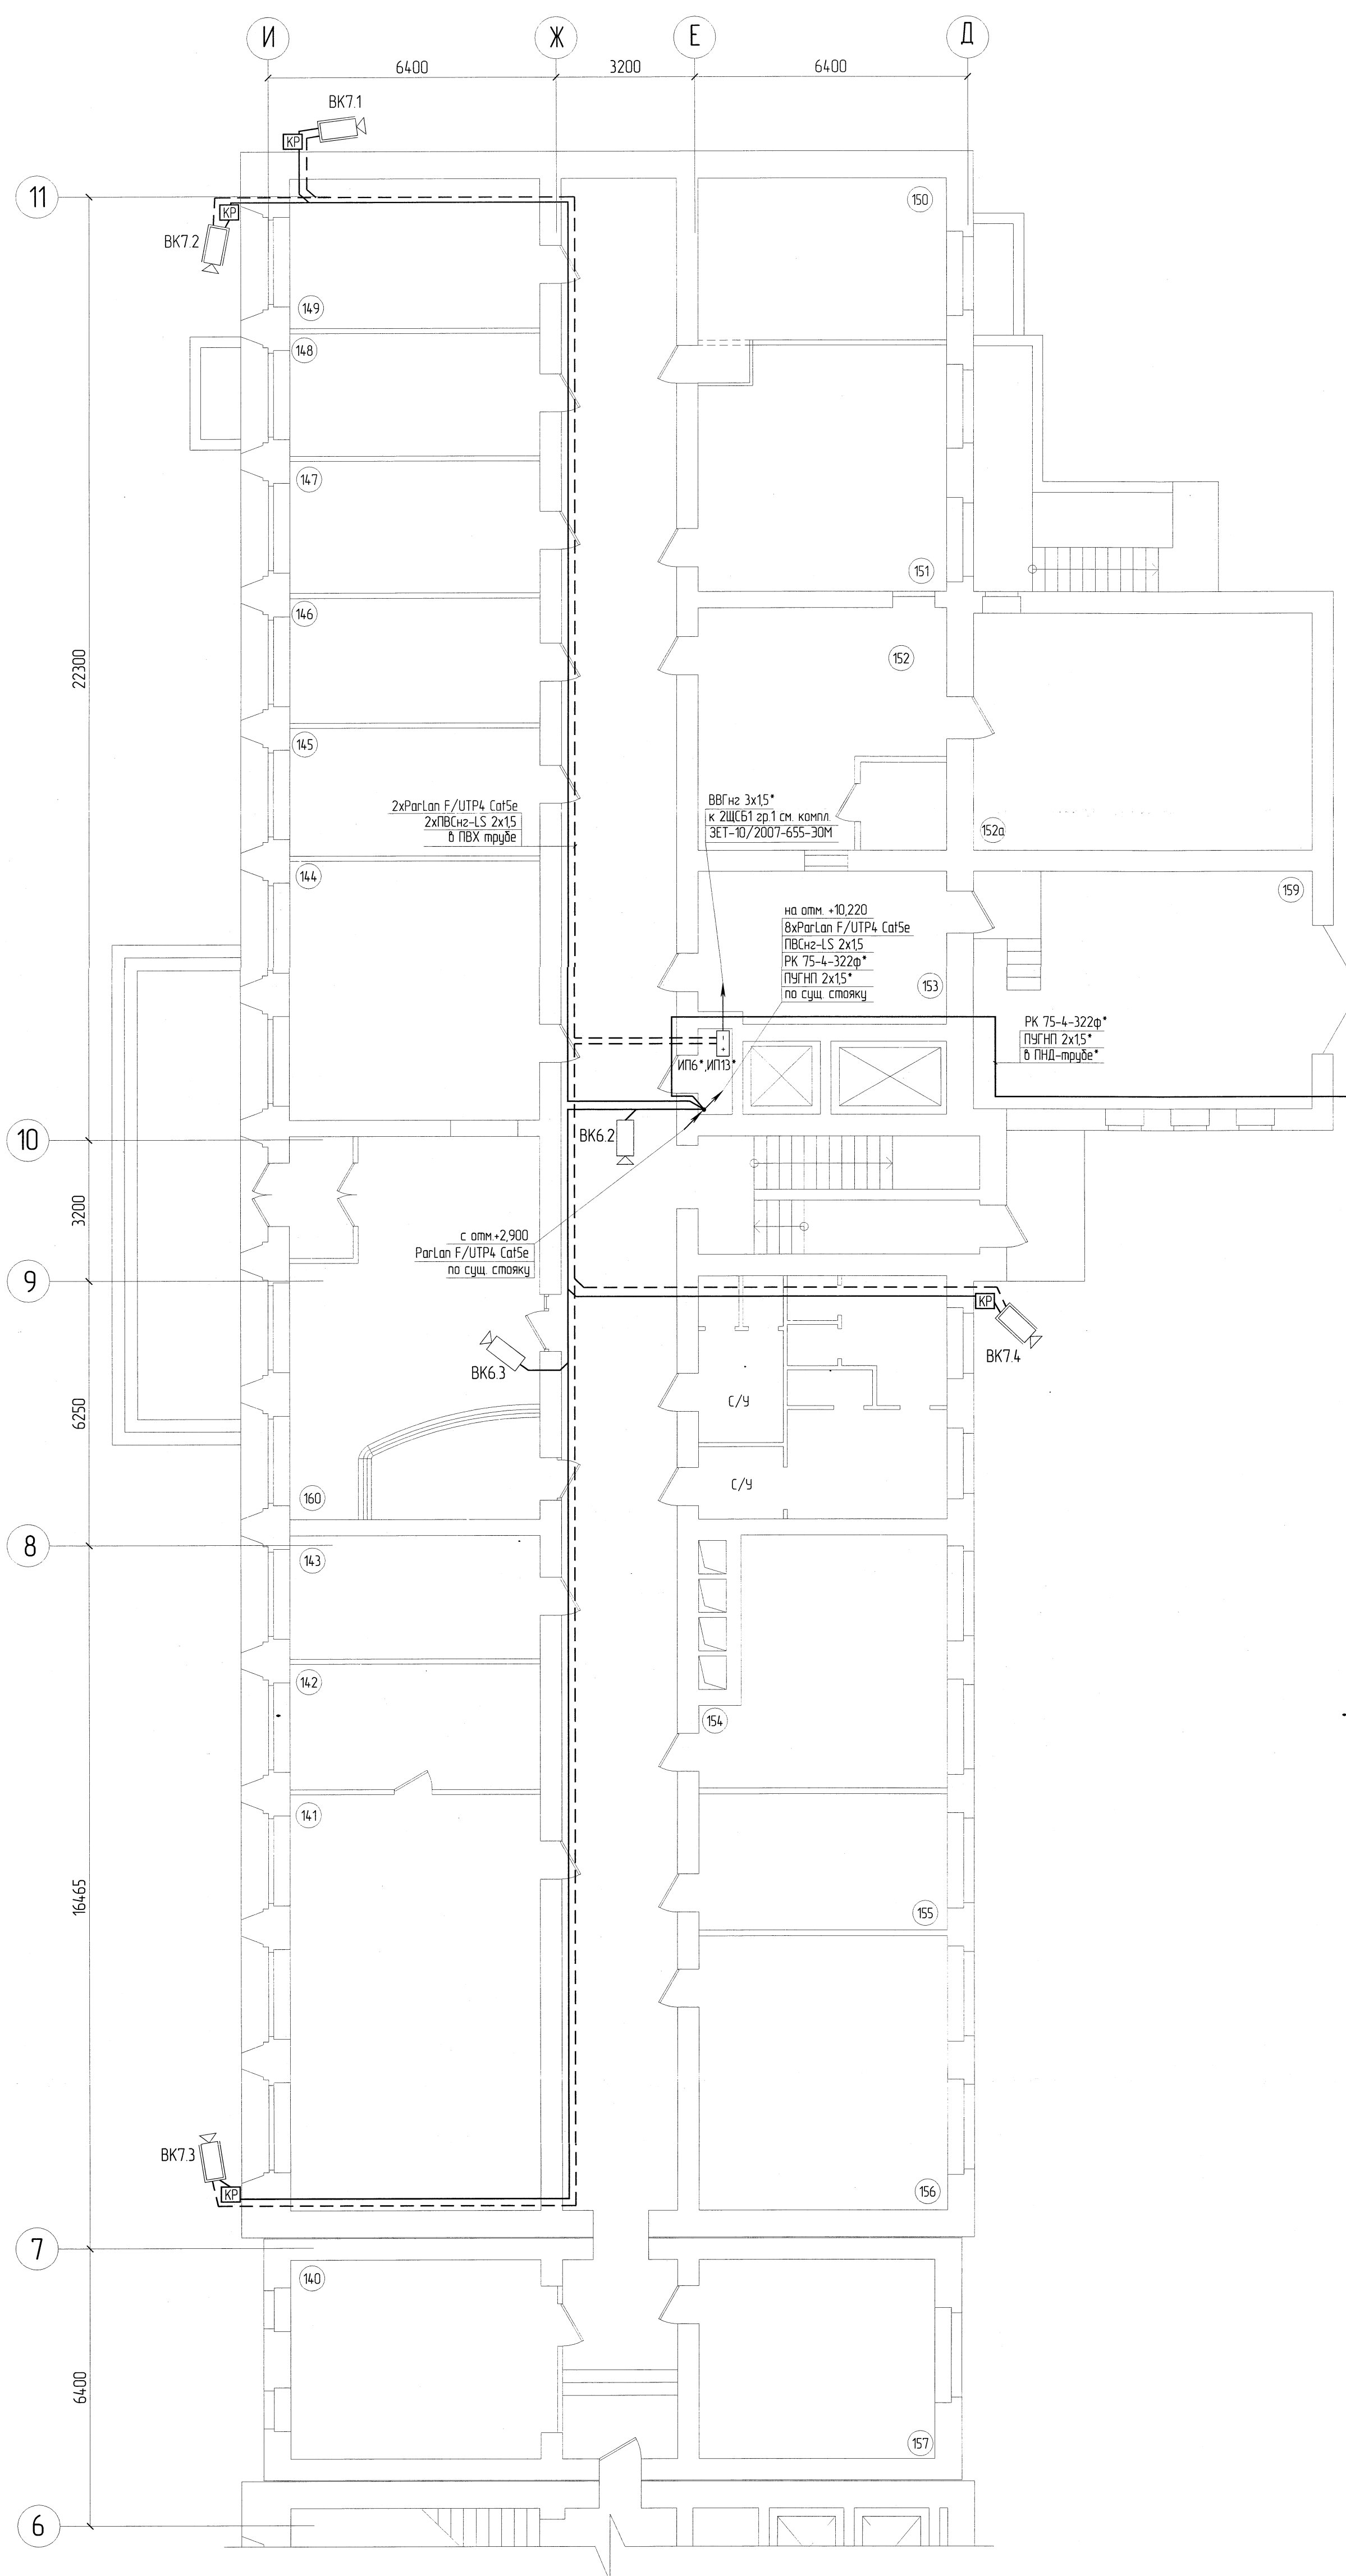


## Развертка здания

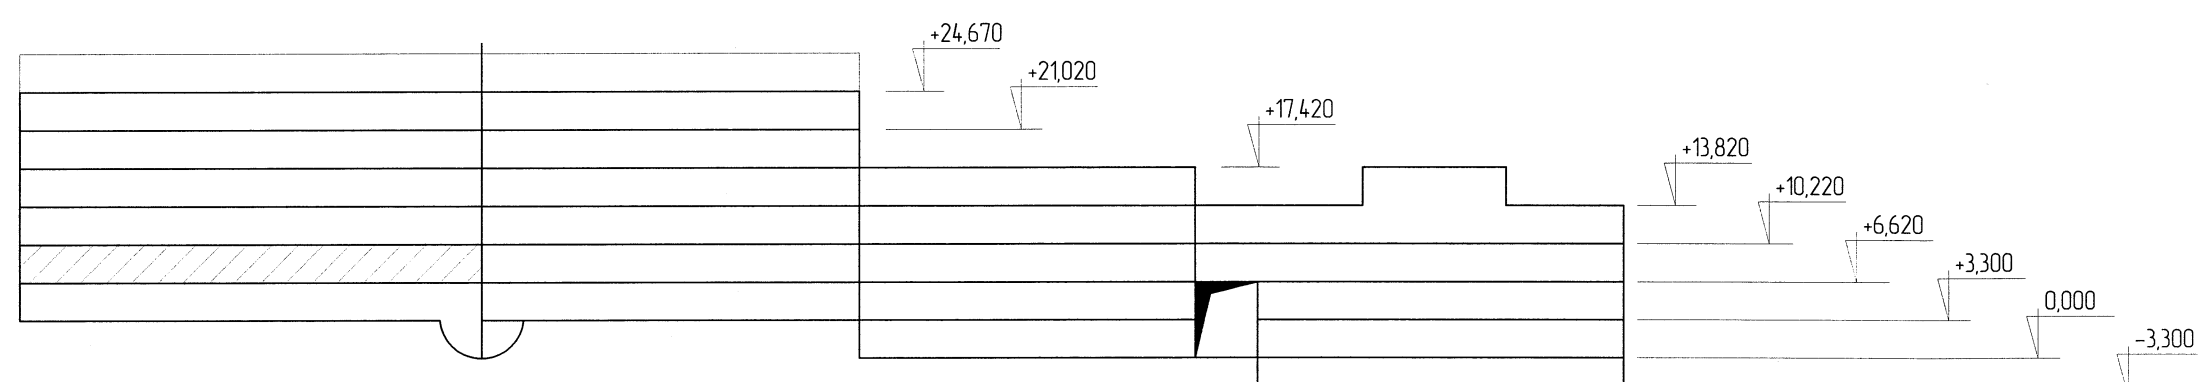


### Экспликация помещений

Номер помещения	Наименование	Площадь, м <sup>2</sup>	Кот. помещения
140	Профком	28,8	–
141	ОКилК	55,2	–
142	Начальник ОКилК	18,4	–
143	Отдел соц. развития	15,3	–
144	Кабинет	36,2	–
145	Начальник управления	18,0	–
146	Начальник АХУ	17,5	–
147	ОМТО	18,4	–
148	ООТ	18,4	–
149	ОТО	20,0	–
150	Группа материально-технического развития	22,6	–
151	ОЗЗиС	34,4	–
152	Кабинет	34,0	–
153	Кабинет	21,3	–
154	Мед. кабинет	31,3	–
155	Нач. упр. кадровой и организационной работой	19,2	–
156	Отдел организационного и документационного обеспечения	38,0	–
157	Кабинет	26,6	–
152а	Кабинет	29,0	–
159	Канцелярия водителей	38,3	–
160	Вестибюль	48,8	–

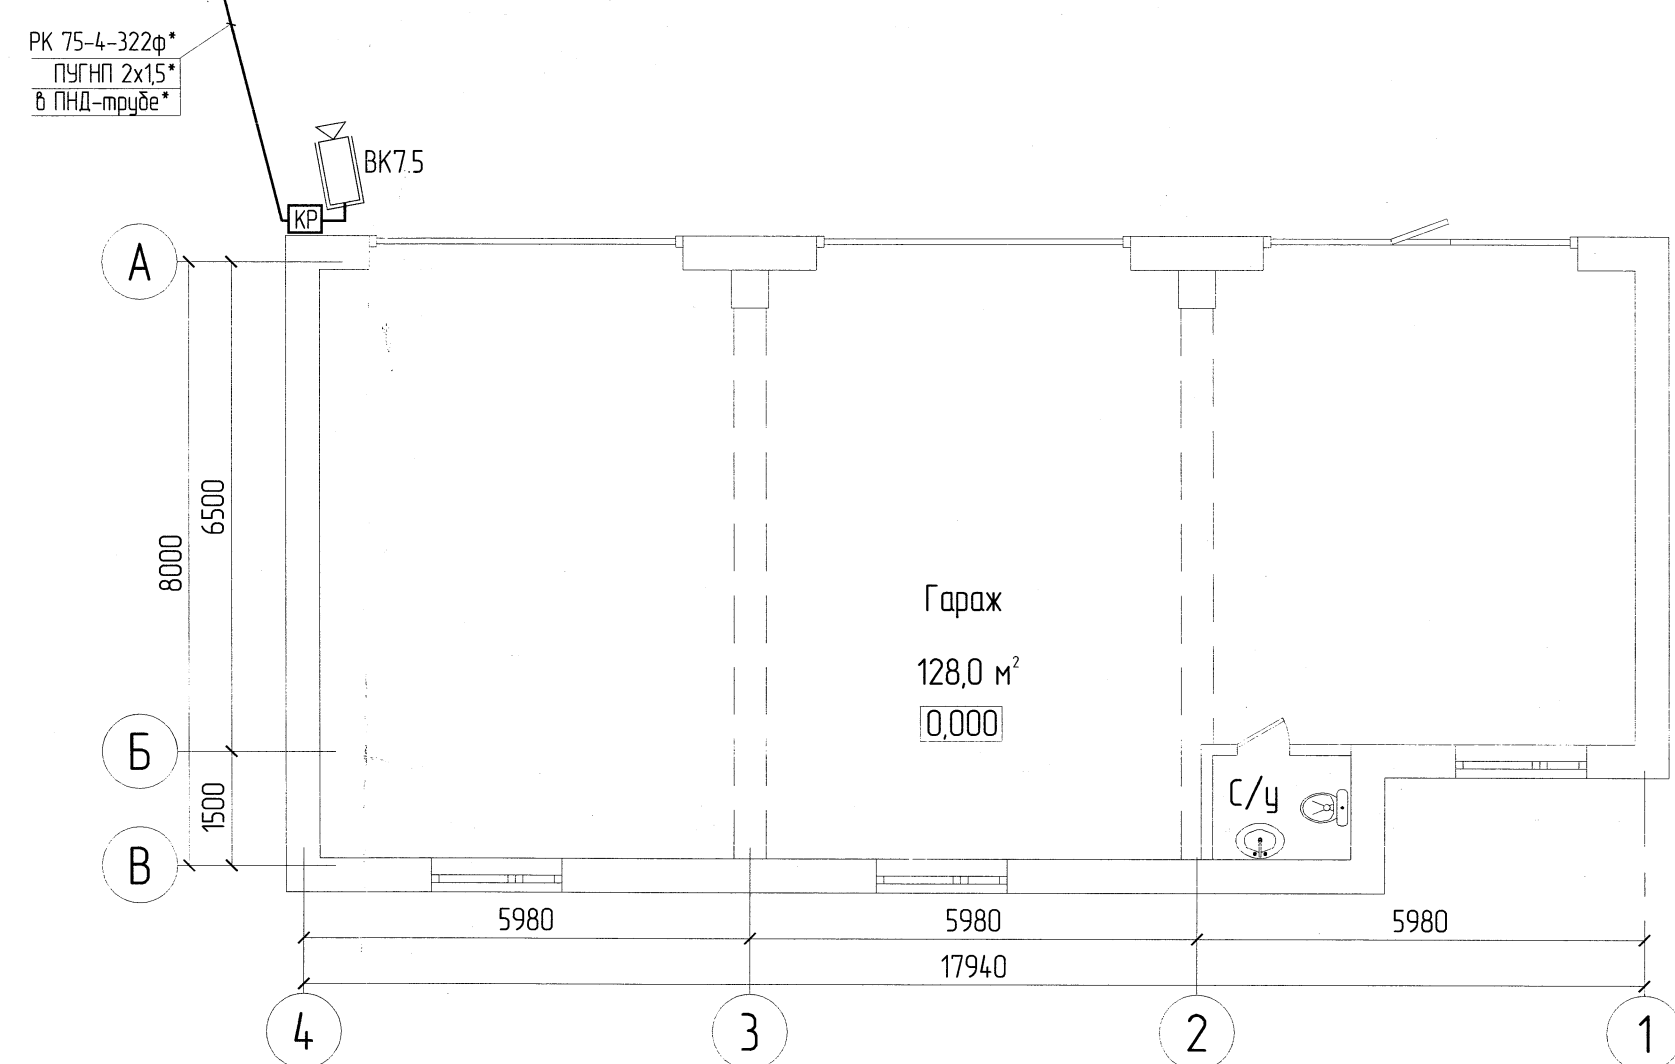

1. Монтаж технических средств системы видеонаблюдения выполнить согласно Р 7836-008-99, а также технической документации на применяемое оборудование.
2. Уличные видеокамеры БК71... БК75 установить на стенах здания по месту на высоте 3,5 метра от уровня земли. Видеокамеры подключить к коммутатору К7 (далее к видеореєстратору) кабелями Parlan F/U7P4 Cat5e 4x2x0,52, к источнику питания – кабелями ПВСх2-LS 2x15. Внутри здания кабели проложить в ПВХ-трубах, по наружной стене здания – в металлопрокате БК71... БК75 подключить через приемопередатчики ПРД установленные в коробках КР КР смонтировать на стене снаружи здания по месту.
3. Внутри помещений видеокамеры БК62, БК63 установить на подвесном потолке по месту. Видеокамеры подключить к коммутатору К6 (далее к видеореєстратору) кабелями Parlan F/U7P4 Cat5e 4x2x0,52 в ПВХ-трубах.
4. Межздания стояк кабелей видеонаблюдения существующий и учтен РД ЗЕТ-09/2007-655-ВН.
5. Задельку стыков прокладок через стены выполнить системой активной защиты от распространения пожара "Стол огонь" (Силоптер ЭП71), производства "ПРО энерго", г. Москва.
6. Электромонтажные работы выполнять в соответствии с ПУЭ, ПТБ и СНиП 3.05.06-85.
- \* – оборудование существующее см РД ЗЕТ-09/2007-655-ВН5

						ЗЕТ-08/2013-1275-ВН		
2	-	Зач	42-Н	08.10.13	ОАО "НИАЭП"			
1	-	Зач	59-13	10.13				
Изм	Колуч	Лист	№рек	Подпись	Дата			
Разработ	Комарова	Лист			Производственное здание на пл. Свободы, д.3, г.Новгород	Страница	Лист	Листов
Проверил	Яшукшин					Р	8	
Рук. группы	Саушкин							
Н. контр.	Чудилин				План на отп. с. 6.620 между участ. 6-11 и Д-И	 ООО "Фирма ЗЕТ" Нижний Новгород		