



План на отг. +6,620 между осями 1-6 и А-И

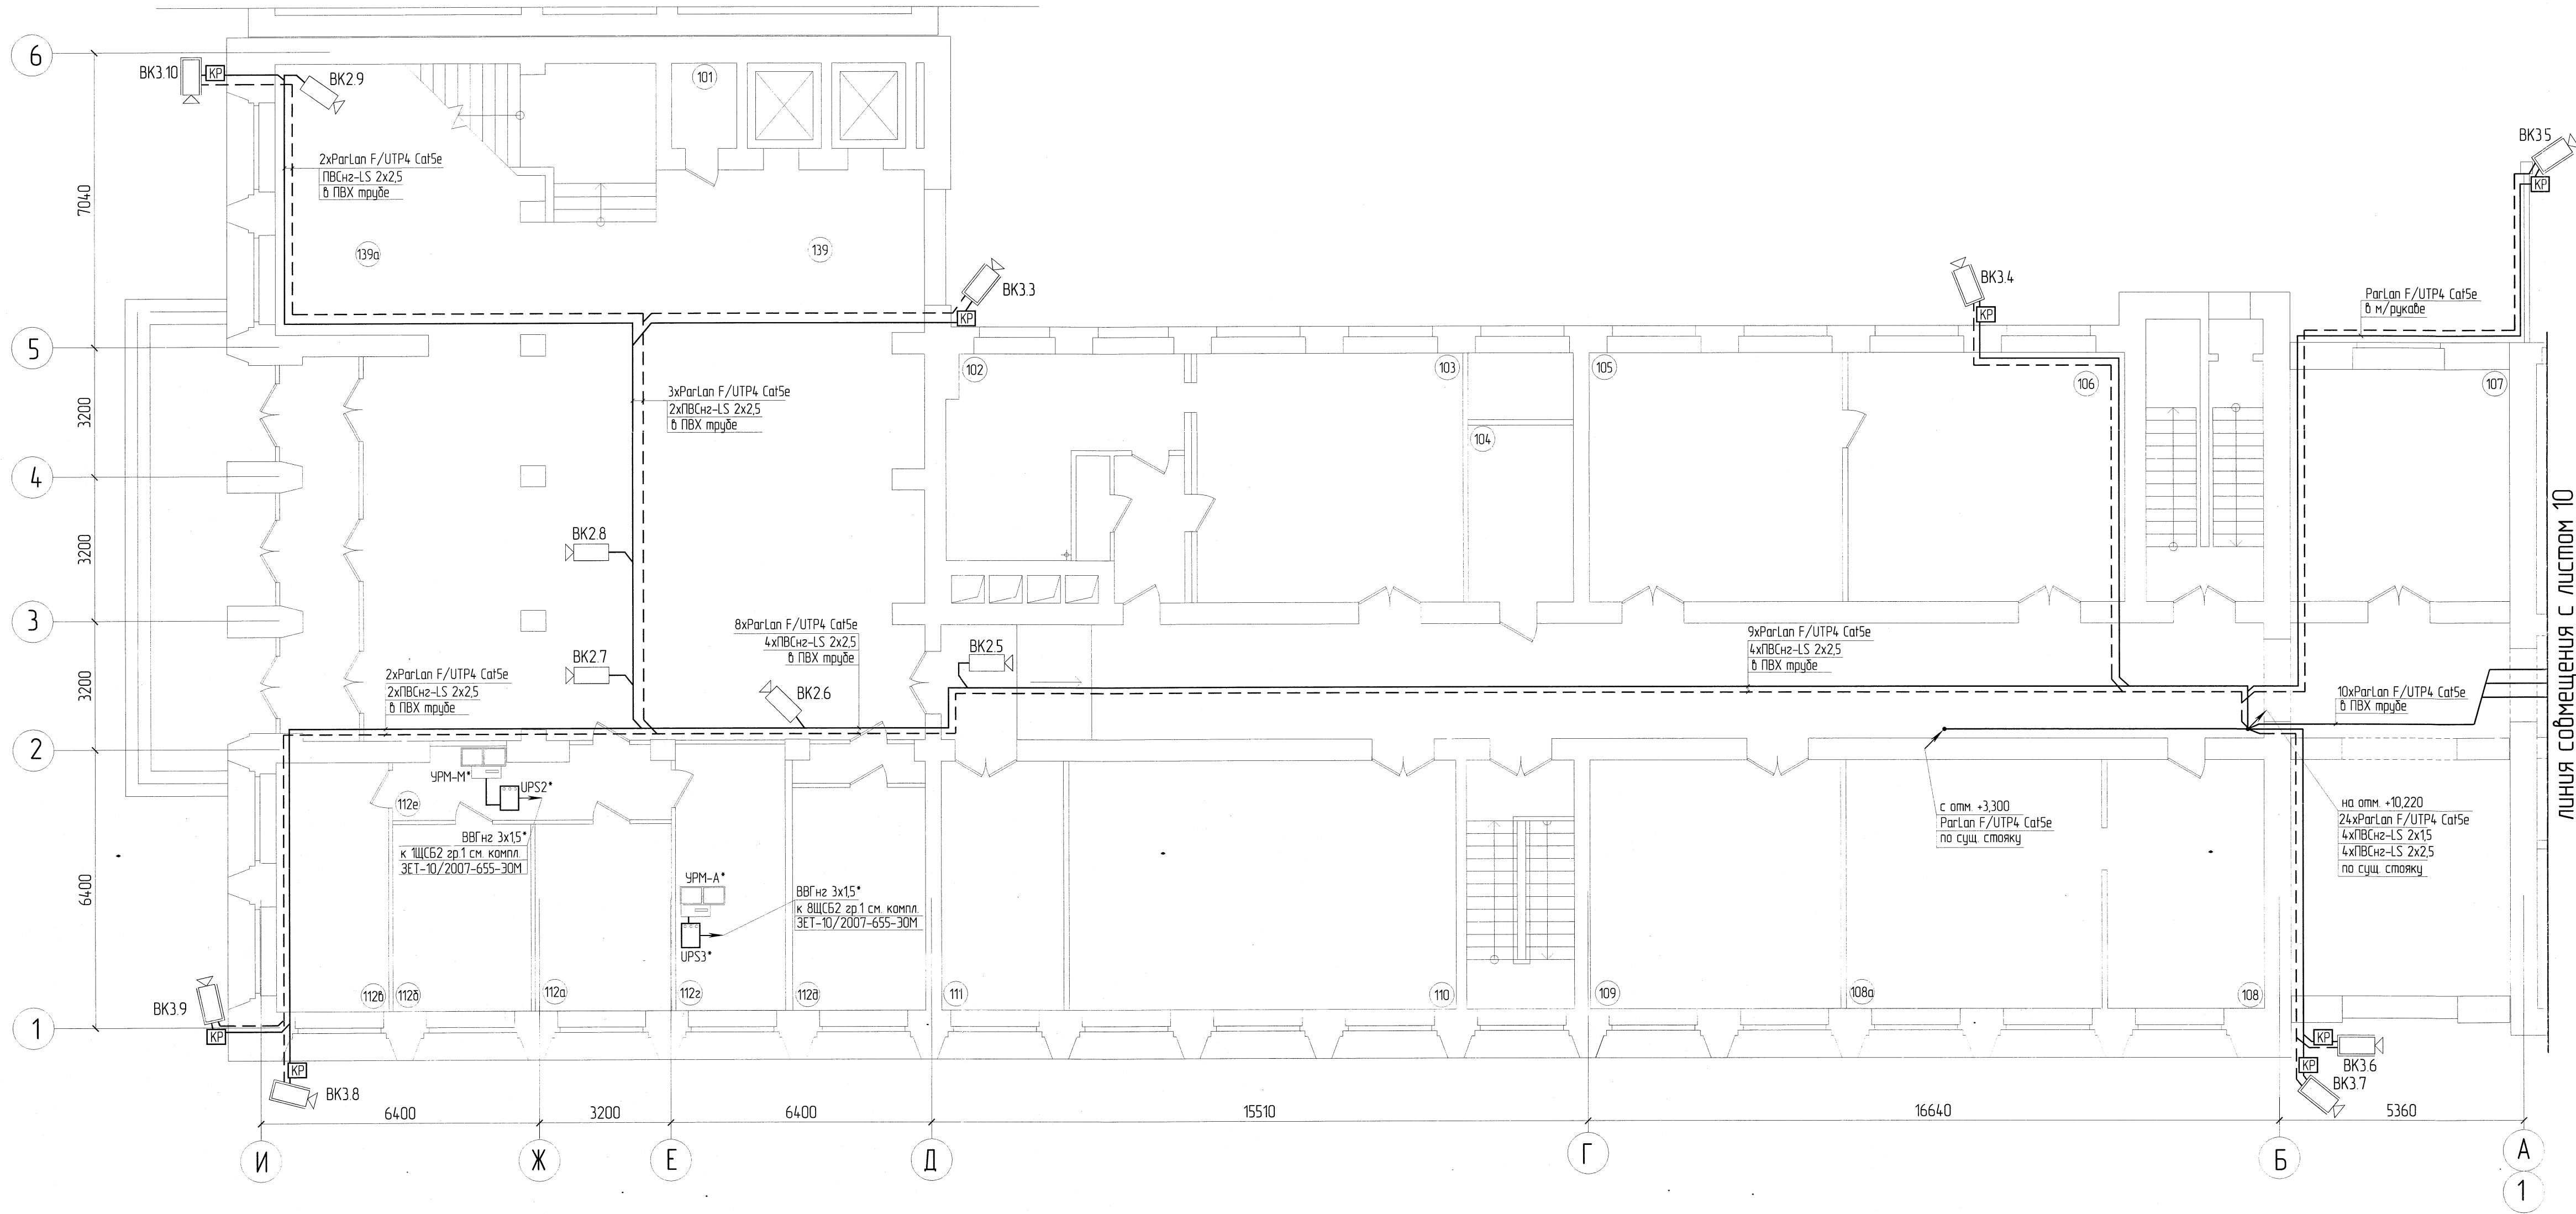


линия совмещения с листом 10

Экспликация помещений			
Номер помещения	Наименование	Площадь, м <sup>2</sup>	Кат. помещения
101	Кладовая	3,26	–
102	Кухня	34,31	–
103	VIP столовая	20,05	–
103а	Отдел снабжения	17,72	–
104	Кладовая	10,84	–
105	Лаборатория ОИЗ	36,87	–
106	Лаборатория ОИЗ	40,12	–
107	Мастерская	29,58	–
108	Лаборатория ОИЗ	22,75	–
108а	Лаборатория ОИЗ	37,08	–
109	Отдел эксплуатации зданий и сооружений	36,47	–
110	ОИЗ	56,13	–
111	Отдел кадров	17,78	–
112а	Начальник режимного отдела	14,92	–
112б	Режимная служба	19,89	–
112б	Комната отдыха службы безопасности	15,02	–
112з	Системный администратор	15,94	–
112б	Пом. директора по режиму и безопасности	14,92	–
112е	Вахта	5,11	–
139	Вестибюль	171,19	–
139а	Зона отдыха	33,19	–

### Развертка здания

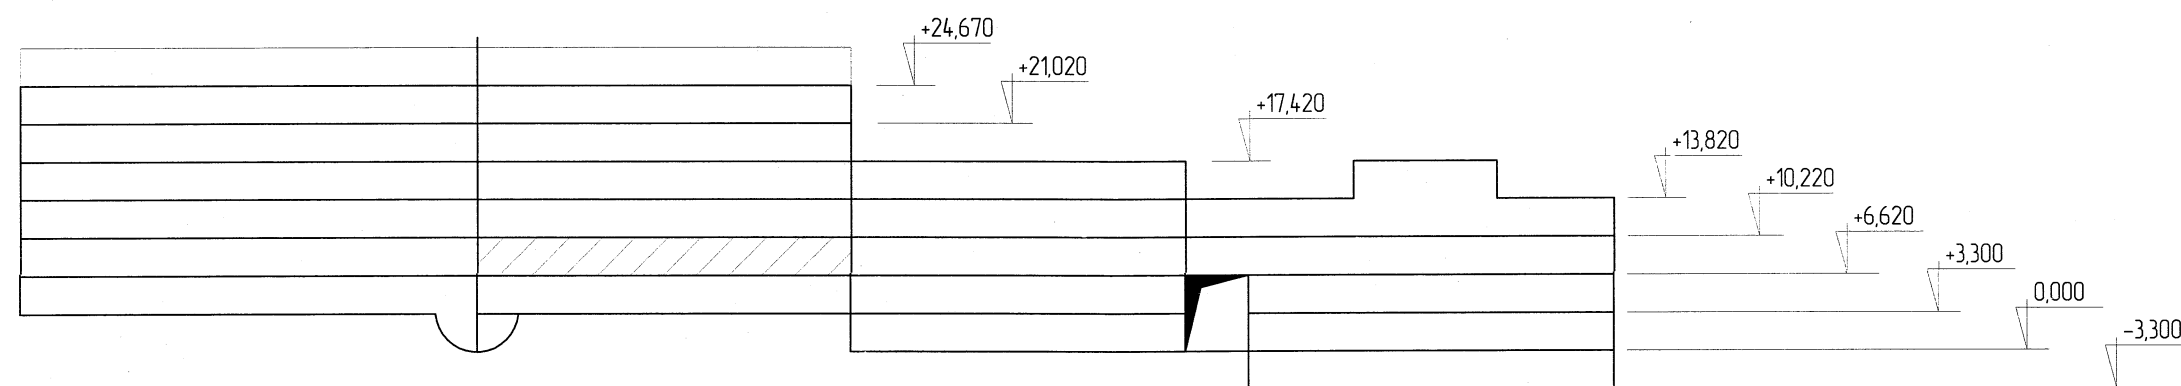

1. Монтаж технических средств системы видеонаблюдения выполнить согласно Р 7836 008-99, а также технической документации на применяемое оборудование.
2. Уличные видеокамеры ВК33 – ВК33.10 установить на стенах здания на высоте 3,5 метра от уровня земли. Видеокамеры подключить к компьютеру К3 (далее к видеорегистратору) кабелями Parlan F/UT/4 Cat5e 4x2x0,52, к источникам питания – кабелями ПВБЗ-LS 2x15 и ПВБЗ-LS 2x25. Внутри здания кабели проложить в ПВБ-трубах, по наружной стене здания – в металлопояске ВК33 – ВК33.10 подключить через приемопередатчики ПРД установленные в коридорах КР. КР смонтировать на стене здания на высоте по месту.
3. Внутри помещений видеокамеры ВК25 – ВК29 установить на подвесном потолке по месту. Видеокамеры подключить к компьютеру К2 (далее к видеорегистратору) кабелями Parlan F/UT/4 Cat5e 4x2x0,52 в ПВБ-трубах.
4. Межэтажный стяжок кабелей видеонаблюдения существующий и учтен РД ЗЕТ –09/2007-655-ВН.
5. Залудить все проводки через стены выполнить системой активной защиты от распространения пожара "Споп огонь" (Силомер ЗИТ), производства "ПРО энерга", г. Москва.
6. Электромагнитные работы выполнять в соответствии с ПЭЗ, ППБ и СНиП 3.05.06-85
- \* – оборудование существующее РД ЗЕТ-09/2007-ВН5

				ЗЕТ-08/2013-1275-ВН		
2	-	Зам	42-14	10.13	08.14	
1	-	Зам	59-13	10.13	10.13	
Изм	Колуч	Лист	№ док	Подпись	Дата	
Разработ	Камарзובה	10.13				
Проверил	Яшукоба	10.13				
Рук. группы	Саушкин	10.13				
Н. контр.				Чубулин	10.14	
					Производственное здание на пл. Свободы, в/з. 21 Н.Новгорода	
					Страница	Лист
					Р	9
План на отп. +6.620 между осями 1-6 и А-И					 ООО "Фирма ЗЕТ" Нижний Новгород	
Копировал					Формат А1	