

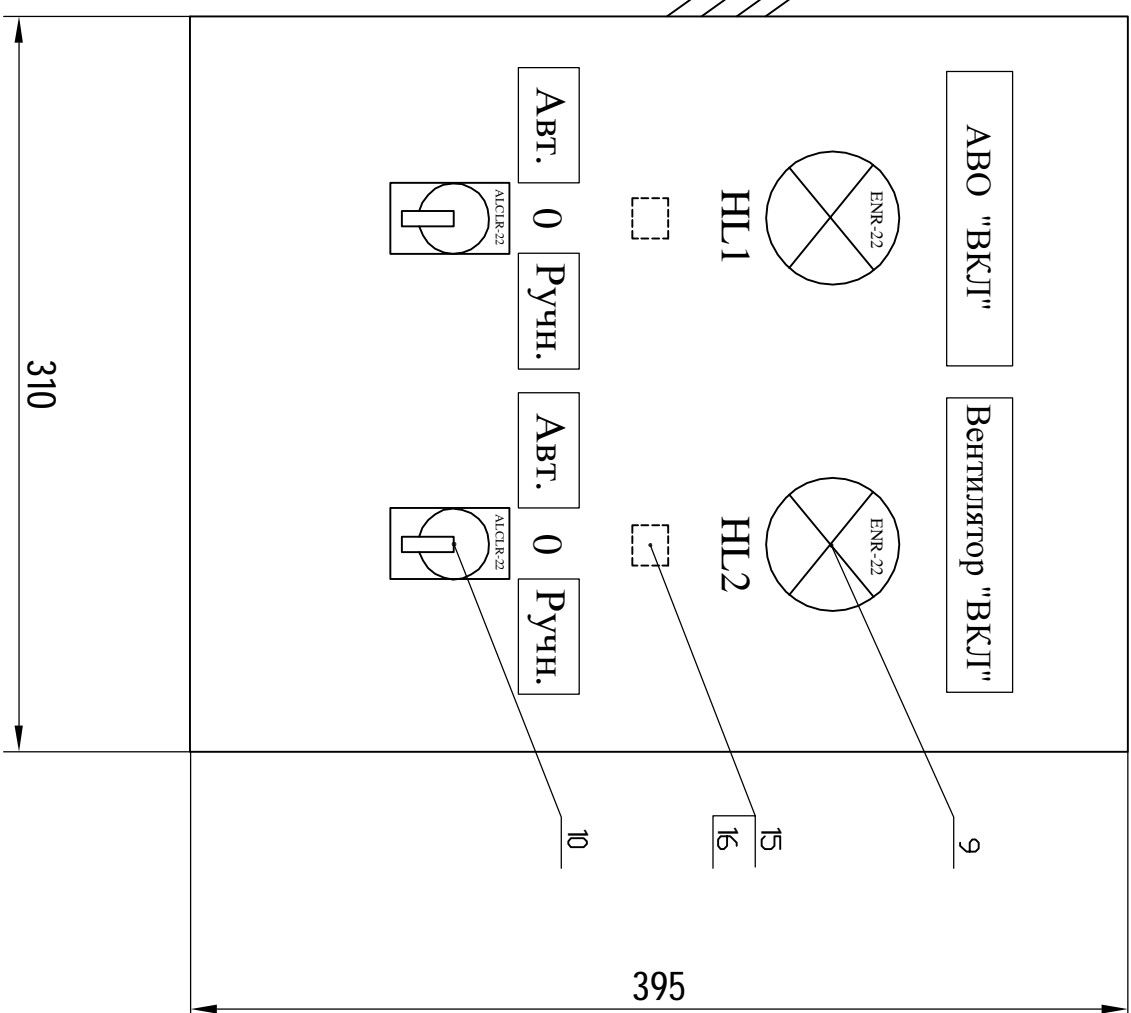
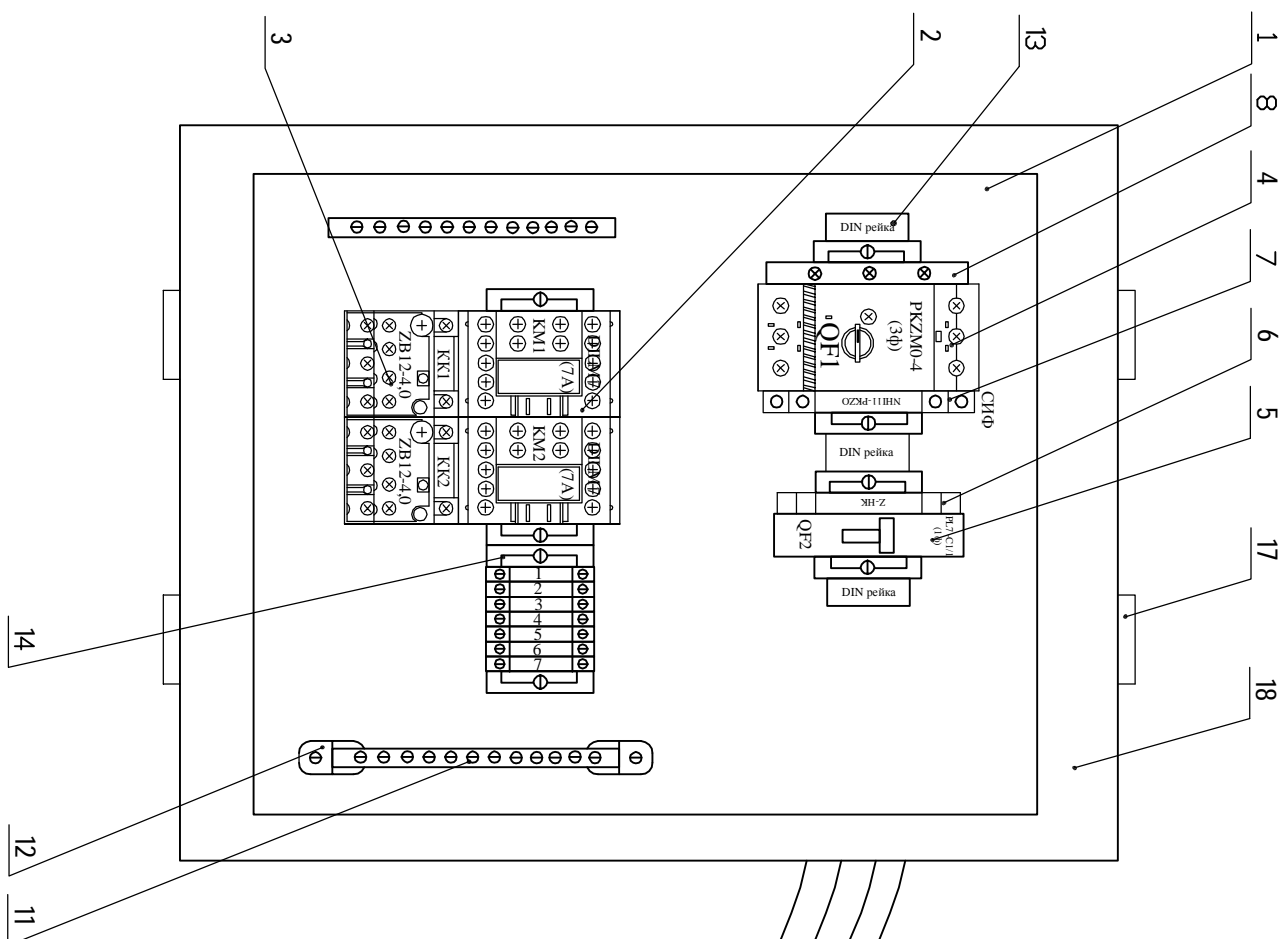


Инв. N ° подл.	Подпись и дата	Взам. инв. N °

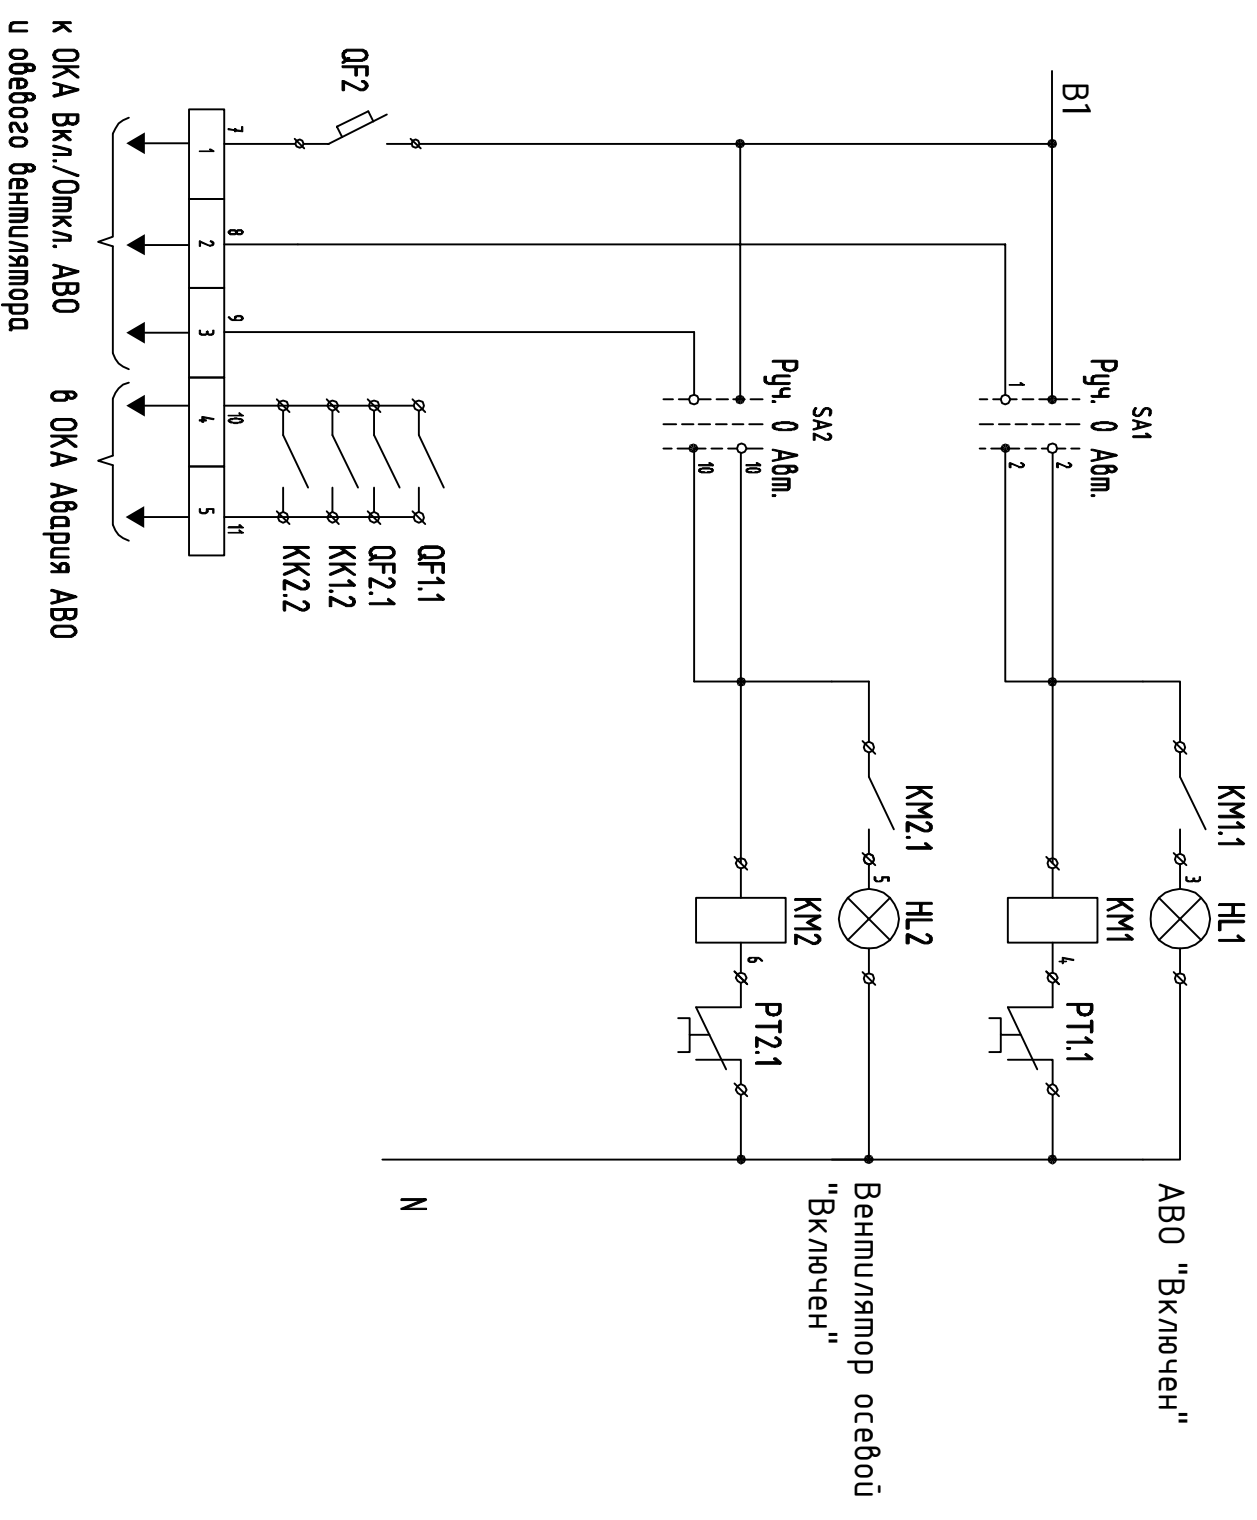

						Паровая котельная производительностью 0,5 тонн пара в час по адресу: Московская обл., г. Подольск, ул. Железнодорожная, д.24
Изм.	Кол-во.	Лист	№ док.	Подпись	Дата	
Разраб.	Козьяков		Юрий		05.12	
Провер.	Крапудин				05.12	
ГИП	Воеводин				05.12	
Н.компр.	Крапудина				05.12	
						Шкаф управления АВО Сборочный чертёж
						"Теплостройпроект"

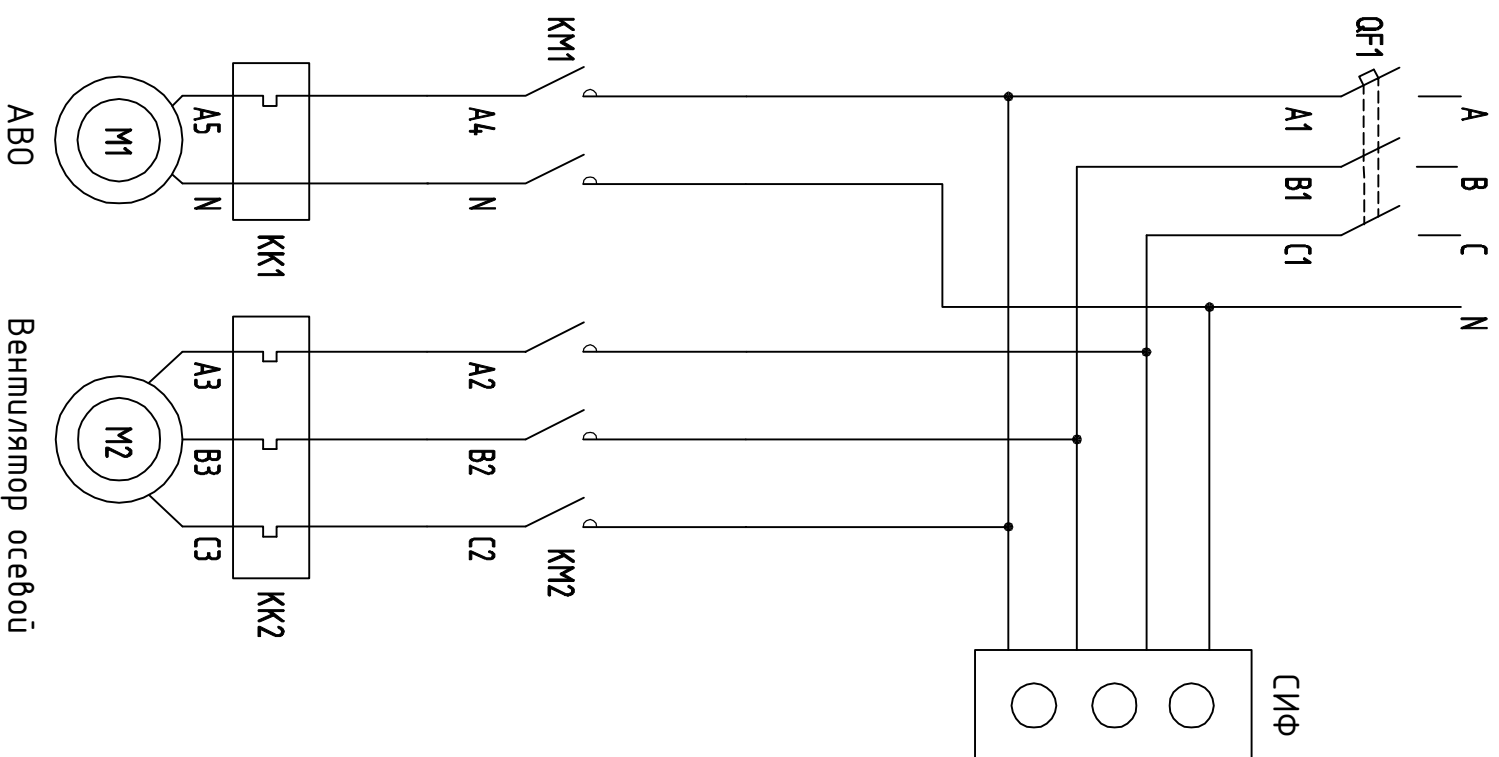

Инв. N ° подл.	Подпись и дата	Взам. инв. N °

[illegible]

Перв. примен.	Формат	Зона	Поз.	Обозначение	Наименование	Кол-во	Прим.	
					Документация			
Справ. №					Сборочный чертеж			
					ШУ АВО	1	листов	
					Сборочные единицы			
			1		Панель	1	шт	
					Материалы			
					Провод ПВ3-1,5 мм2	5	м	
					Наконечник-гильза изолир. Е1508	20	шт	
					Наконечник-кольцо изолир. Ø 6	6	шт	
					Провод ПВ3-0,75 мм2	40	м	
					Наконечник-гильза изолир. Е7508	35	шт	
					Маркеры	65	шт	
					Саморезы 4x15	20	шт	
					Надпись ламинированная	20	шт	
					Зажим клеммн. ЗНИ-4(сер)	7	шт	
					Саморезы 4x25	10	шт	
					Гайка М6	12	шт	
	Подпись и дата					Шайба 6	12	шт
						Болт М6	6	шт
					Прочие изделия			
			2	276550	Контактор DILM7-10 (7A)			
					Укат=230В,50гц	2	шт	
			3		Реле электропеловое:			
				278438	ZB12-4 (2,4-4,0A)	1	шт	
				278435	ZB12-1 (0,6-1,0A)	1	шт	
					Автоматический выключатель:			
			4	072737	PKZMO-4	1	шт	
			5	262697	PL7-C1/1 (1A)	1	шт	
					Дополнительный контакт:			
Взам. инв. №								
Инв. № подл.								
Информ. № подл.								

Изм.	Лист	№ докум.	Подпись	Дата
Разраб.	Козьяков			05.12
Провер.	Крапивин			05.12
ГИП	Воеводин			05.12
Н.контр.	Крапивина			05.12

Паровая котельная производительностью 0,5 тонн пара в час по адресу :
Московская обл., г. Подольск, ул. Железнодорожная, д.24

Спецификация
Шкаф управления АВО

Литера	Лист	Листов
	1	2
000		
"Теплостройпроект"		

[illegible]