


## СПЕЦИФИКАЦИЯ ДЕТАЛЕЙ И ОПОР

| ПОЗ. | НАИМЕНОВАНИЕ | КОЛ. | МАТЕРИАЛ | МАССА ЕД-ЦЫ, кг |
|---|---|---|---|---|
| 1 | ОСТ 34-42-658-84 ТРУБА 325х8 | 8.905 М | 20ТУ 14-3-190-2004 | 62.54 |
| 2 | 163 ОСТ 34-42-676-84 ТРОЙНИК ПЕРЕХОДНЫЙ 630х10-426х9-1 | 1 | СБОРНЫЙ | 133.44 |
| 3 | ОСТ 34 10.700-97 ПЕРЕХОД К 426х12.0х325х10.0-220 | 1 | 20ТУ 14-3-190-2004 | 31.20 |
| 4 | 068 ОСТ 34-42-670-84 ОТВЕТВЛЕНИЕ 219х7-325 | 2 | 20ТУ 14-3-190-2004 | 5.78 |
| 5 | 27 ОСТ 34-42-666-84 ЗАГЛУШКА 300-0,6 | 1 | СБОРНЫЙ | 16.68 |
| 6 | 3VB62Y006 ПОДВЕСКА | 1 | | - |
| 7 | 3VB62Y007 ПОДВЕСКА | 1 | | - |

БЛОКИ:

3VB62Z26_1;3VB62Z26_2;3VB62Z26_3;3VB62Z26_4

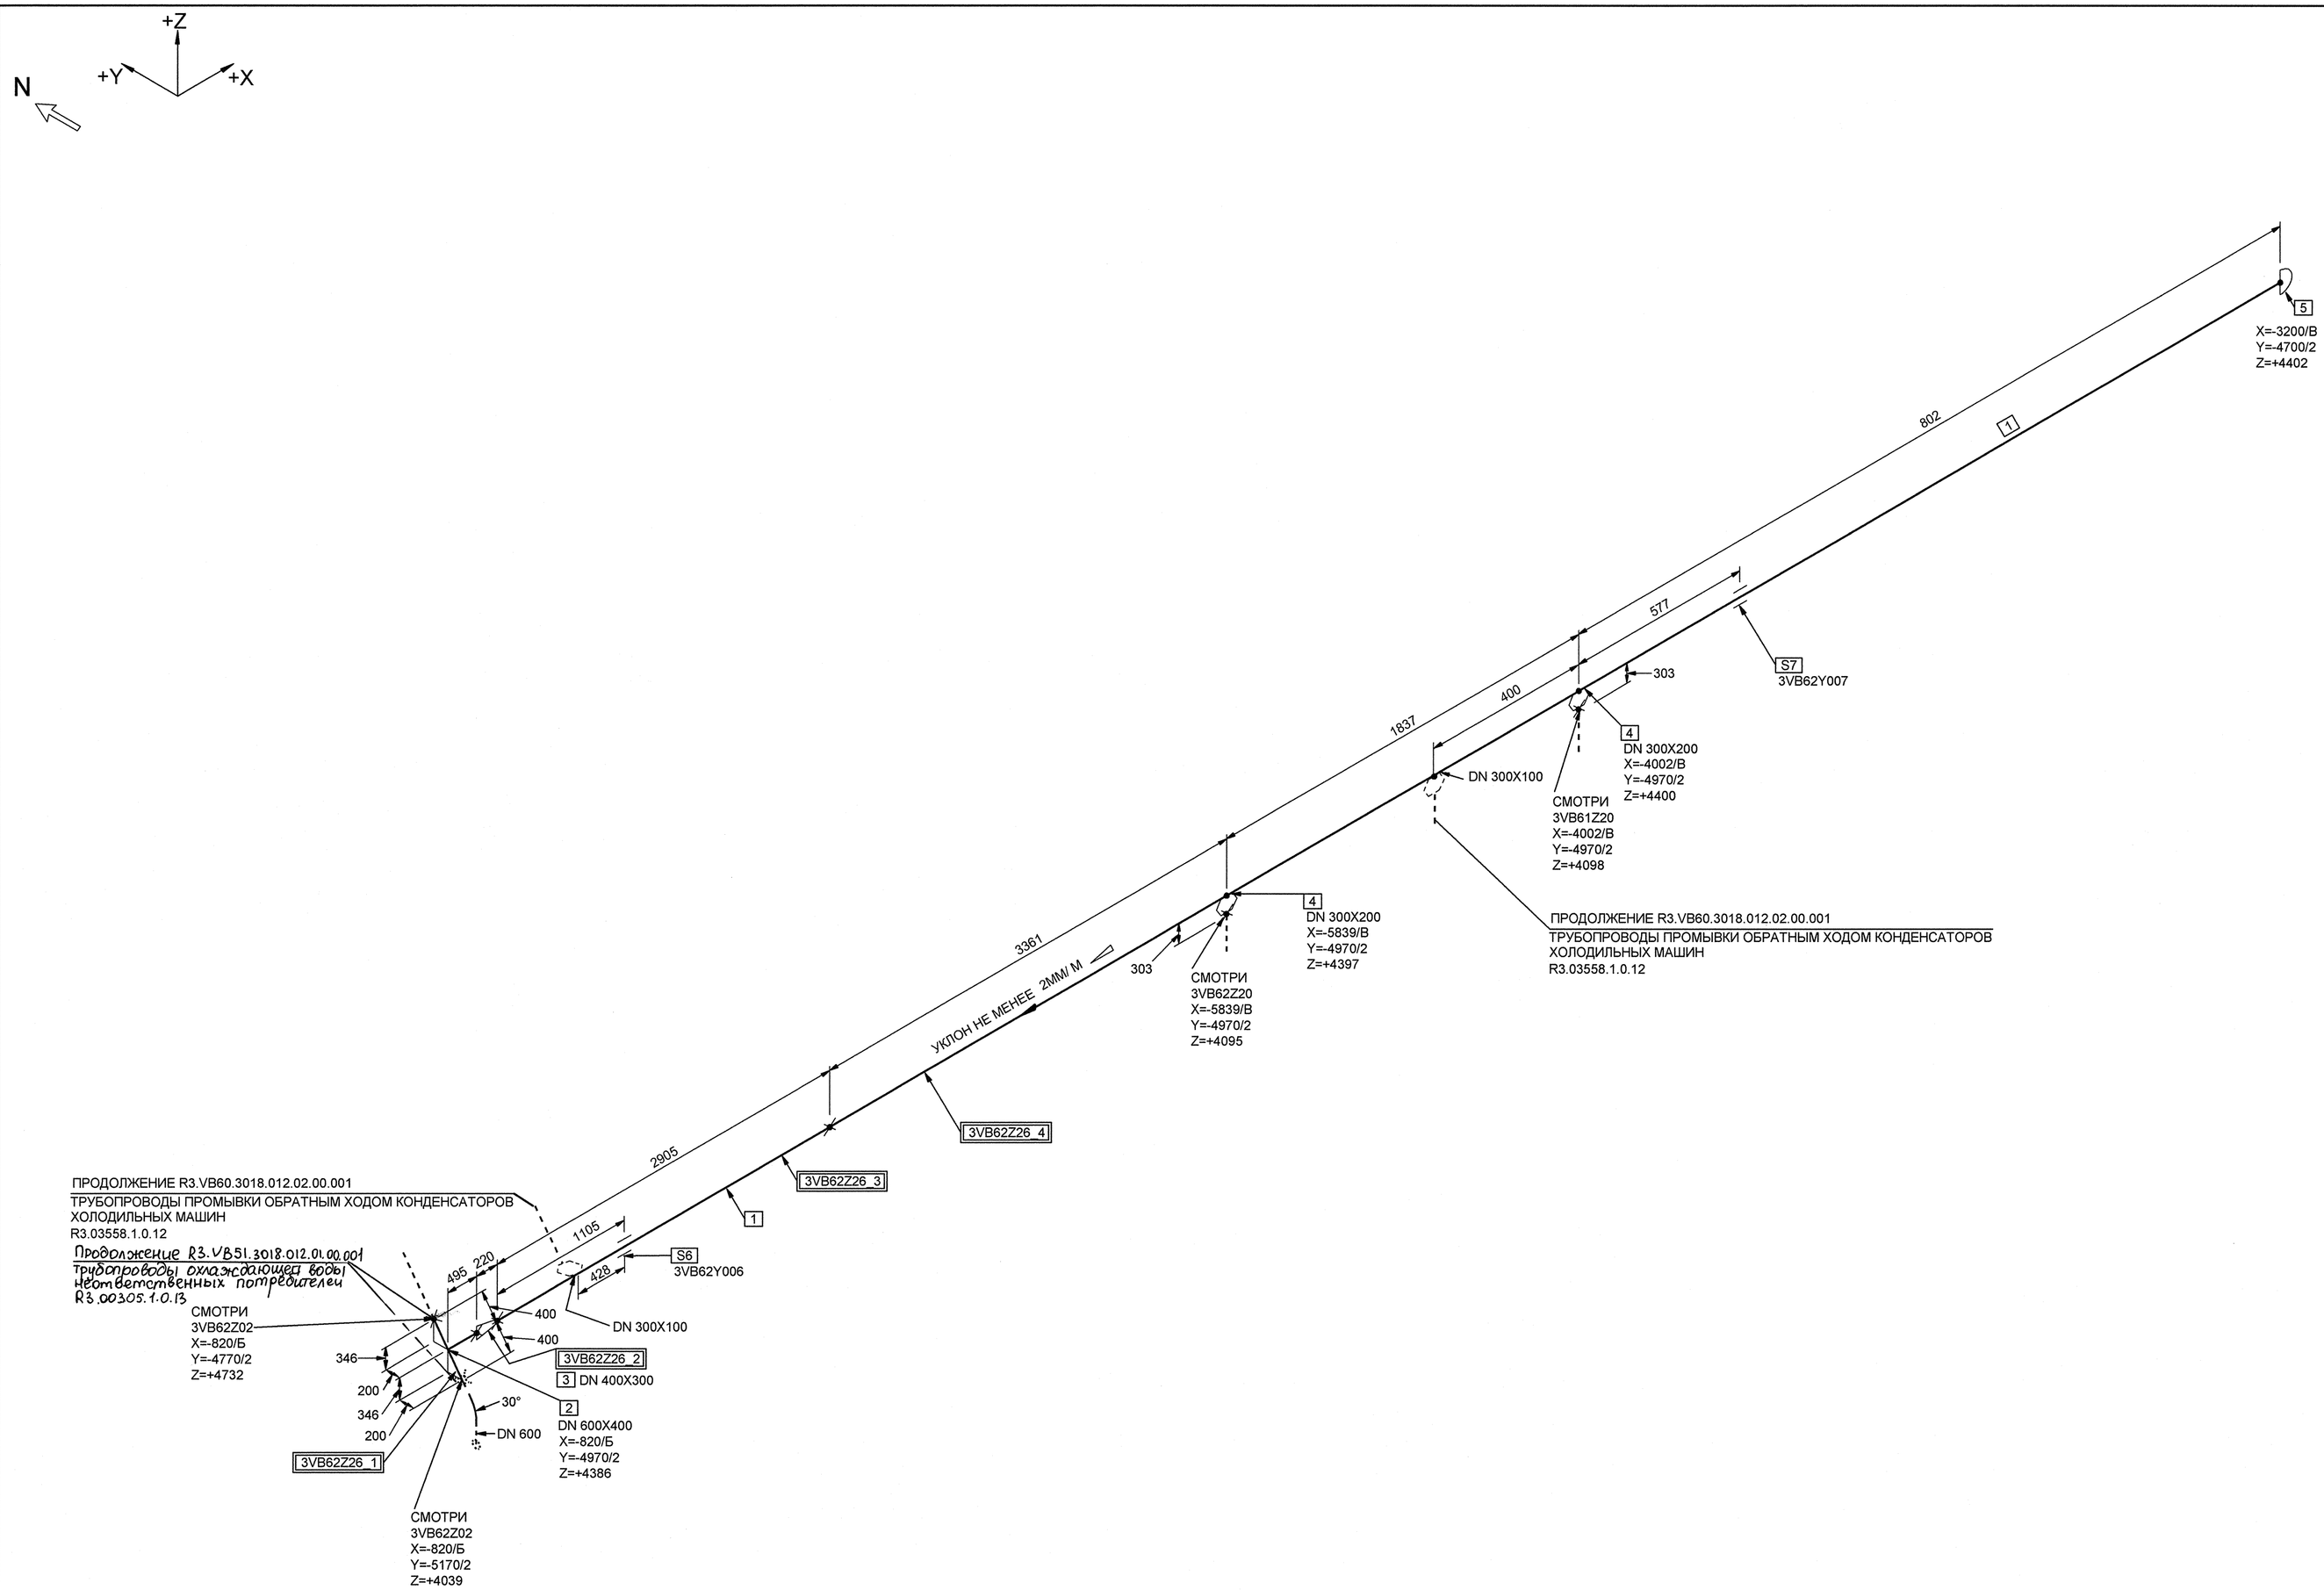


1 Номер трубопровода - I.
2 Подведомственность - ПБ 03-585-03.
3 Класс безопасности 4 по НП-001-97.
4 Категория трубопровода по ПБ 03-585-03 - VB.
5 Категория сейсмостойкости НП-031-01 - III.
6 Рабочие параметры: Pp=0,59 МПа, tp=33°С
7 Среда - техническая вода
8 Параметры гидроиспытания: Pr=0,752 МПа, tr ≥ 5°С

| Код блока | Трубопроводы проектируемые | Позиция детали | Условный проход | Координаты элементов в здании | Код оборудования/ Номер патрубка | Шов заводской | Шов монтажный | Резьбовое соединение | Позиция опоры Код опоры / код проходки | Направление среды | Переход | Штуцер | Код герметичной проходки/ код проходки |
|---|---|---|---|---|---|---|---|---|---|---|---|---|---|
| 3TG11Z01_01 | | 3 | DN 100 | Z+ 2700 X+ 175 Y- 2775 | 3TG11W01/N1 | | | | S8 3TG11Y01/PT-997 | | | | 3TG11J01/ТГ-235 |

| Изм. | Кол.уч. | Лист | № док. | Подпись | Дата |
|---|---|---|---|---|---|
| Инж. 2 к. | | Леденева | | | 29.10 |
| Пров.вед. инж. | | Пантюшина | | | 29.10 |
| И.о.нач.гр. | | Филатов | | | 29.10 |
| Н.контр. | | Краснояров | | | 29.10 |

АРХИВНЫЙ ЭКЗЕМПЛЯР

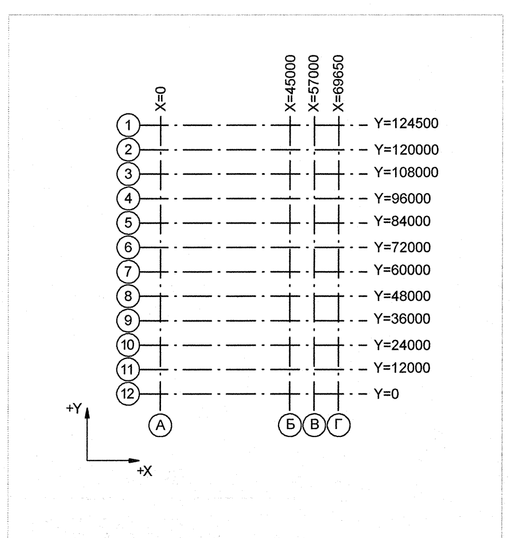Инв. N подл. R3.01344.1.0.12
Лист 10

R3.VB60.3011.012.01.00.006

Ростовская АЭС Блок № 3

Главный корпус Машинное отделение (ДО, ЭЭТУ). Трубопроводы охлаждающей воды холодильных машин

| Стадия | Лист | Листов |
|---|---|---|
| Р | 1 | 1 |

Изометрический чертеж 3VB62Z26

ОАО "НИАЭП" 2012

Формат А1

ДОПОЛНИТЕЛЬНЫЕ ПОДПИСИ

ДОПОЛНИТЕЛЬНЫЕ ПОДПИСИ

Взам. инв. N

Подп. и дата

Инв. N подл. R3.01344.1.0.12