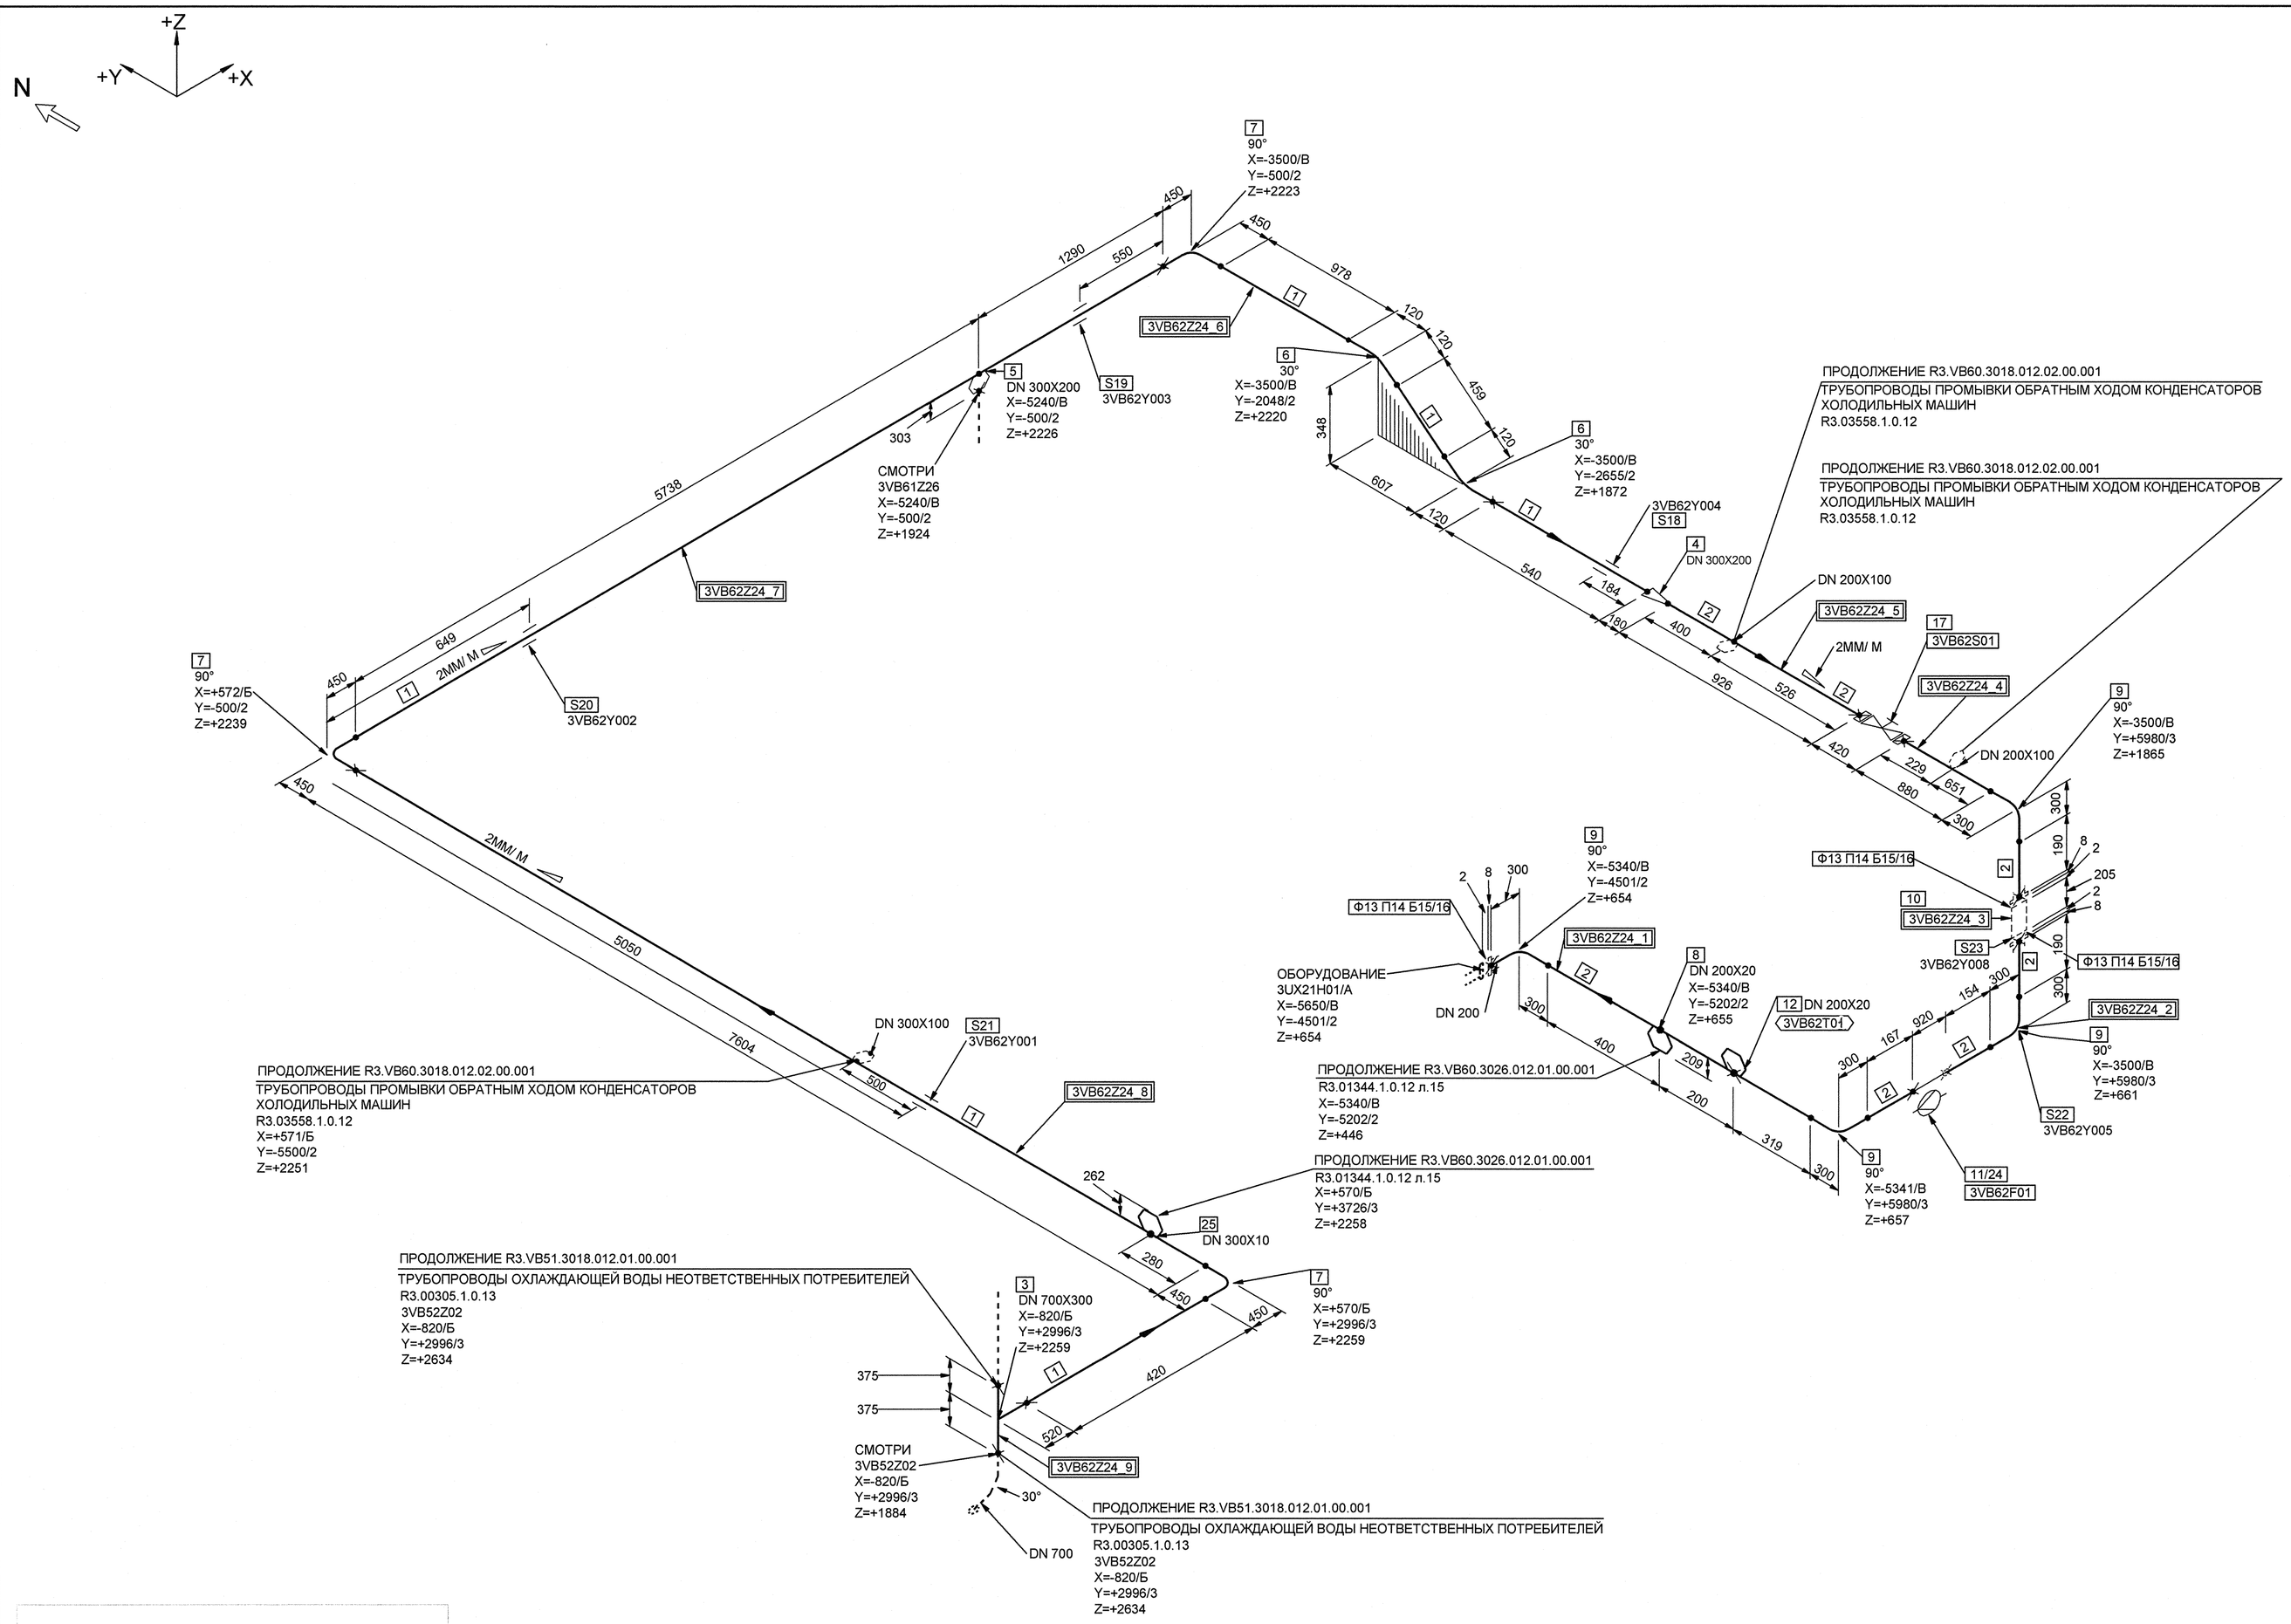

СПЕЦИФИКАЦИЯ ДЕТАЛЕЙ И ОПОР

ПОЗ.	НАИМЕНОВАНИЕ	КОЛ.	МАТЕРИАЛ	МАССА ЕД-ЦЫ, кг
1	ОСТ 34-42-658-84 ТРУБА 325х8	17.029 М	20ТУ 14-3-190-2004	62.54
2	ОСТ 34-42-658-84 ТРУБА 219х7	3.425 М	20ТУ 14-3-190-2004	36.60
3	165 ОСТ 34-42-676-84 ТРОЙНИК ПЕРЕХОДНЫЙ 720х10-325х8-1	1	СБОРНЫЙ	137.22
4	ОСТ 34 10.700-97 ПЕРЕХОД К 325х10.0х219х8.0-180	1	20ТУ 14-3-190-2004	14.00
5	068 ОСТ 34-42-670-84 ОТВЕТВЛЕНИЕ 219х7-325	1	20ТУ 14-3-190-2004	5.78
6	ОСТ 34 10.699-97 ОТВОД 30° 325х10.0	2	20ТУ 14-3-190-2004	18.40
7	ОСТ 34 10.699-97 ОТВОД 90° 325х10.0	3	20ТУ 14-3-190-2004	54.90
8	010 ОСТ 34-42-670-84 ОТВЕТВЛЕНИЕ 25х2-219	1	20ТУ 14-3-190-2004	0.11
9	ОСТ 34 10.699-97 ОТВОД 90° 219х8.0	4	20ТУ 14-3-190-2004	19.90
10	ВИБРОКОМПЕНСАТОР FC10. DN 200 PN 1МПа Тр 95 С. КОМПЛЕКТНО С 3UX21Y01	1	-	-
11	ОСТ 34-42-658-84 ТРУБА 219х7 L=0.92 m	1	20ТУ 14-3-190-2004	36.60
12	БОБЫШКА КИП	1	-	-
13	ГОСТ 12820-80 ФЛАНЕЦ 1-200-10	3	-	-
14	ГОСТ 15180-86 ПРОКЛАДКА А-200-Ру10	3	-	-
15	ГОСТ 7798-70 БОЛТ М 20х80 .56	24	-	-
16	ГОСТ 5915-70 ГАЙКА М 20.5	24	-	-
17	ПТ 11055-200 (30с41нж) ТУ 26-07-1125-96 ЗАДВИЖКА ЗАПОРНАЯ С МАХОВИКОМ С ОТВЕТНЫМИ ФЛАНЦАМИ И КРЕПЕЖОМ DN 200 PN 1,6 МПа Тр 300°С УГЛЕРОДИСТАЯ СТАЛЬ	1	СБОРНЫЙ	220.00
18	3VB62Y004 ПОДВЕСКА	1		-
19	3VB62Y003 ПОДВЕСКА	1		-
20	3VB62Y002 ПОДВЕСКА	1		-
21	3VB62Y001 ПОДВЕСКА	1		-
22	3VB62Y005 ОПОРА ОТВОДА	1		-
23	3VB62Y008 ОПОРА НАПРАВЛЯЮЩАЯ	1		-
24	43 ОСТ 34 10.756-97 СОЕДИНЕНИЕ ФЛАНЦЕВОЕ 200-2,5	1	СБОРНЫЙ	63.90
25	008 ОСТ 42-670-84 ОТВЕТВЛЕНИЕ 14х2-325	1	20ТУ 14-3-190-2004	0.06

БЛОКИ:

3VB62Z24_1;3VB62Z24_2;3VB62Z24_3;3VB62Z24_4;3VB62Z24_5;3VB62Z24_6;3VB62Z24_7;3VB62Z24_8;3VB62Z24_9

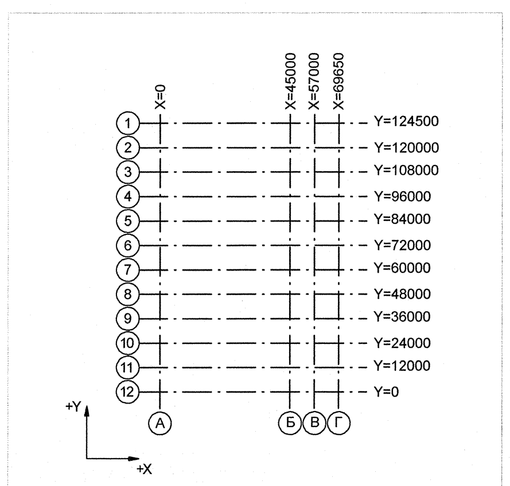

1 Номер трубопровода - I.
2 Подведомственность - ПБ 03-585-03.
3 Класс безопасности 4 по НП-001-97.
4 Категория трубопровода по ПБ 03-585-03 - VB.
5 Категория сейсмостойкости НП-031-01 - III.
6 Рабочие параметры: Pp=0,59 МПа, tp=33°C
7 Среда - техническая вода
8 Параметры гидроиспытания: Pr=0,752 МПа, tr ≥ 5°C
9 Детали поз. 13, 14, 15, 16 поставляются комплектно с холодильной машиной 3UX21Y01.

Код блока	Трубопроводы проектируемые	Позиция детали	Условный проход	Координаты элементов в здании	Код оборудования/ Номер патрубка	Шов заводской	Шов монтажный	Резьбовое соединение	Позиция опоры Код опоры / код проходки	Направление среды	Переход	Штуцер	Код герметичной проходки/ код проходки
3TG11Z01_01		3	DN 100	Z+ 2700 X+ 175 Y- 2775	3TG11W01/N1				S8 3TG11Y01/PT-997				3TG11J01/ТГ-235

Взам. инв. N | Подп. и дата | Инв. N подл. R3.01344.1.0.12

ДОПОЛНИТЕЛЬНЫЕ ПОДПИСИ | ДОПОЛНИТЕЛЬНЫЕ ПОДПИСИ

АРХИВНЫЙ ЭКЗЕМПЛЯР

Инв. N подл. R3.01344.1.0.12
Лист 12

Изм.	Кол.уч.	Лист	№ док.	Подпись	Дата
Инж. 2 к.		Леденева			29.10
Пров.вед. инж.		Пантюшина			29.10
И.о.нач.гр.		Филатов			29.10
Н.контр.		Краснояров			29.10

R3.VB60.3011.012.01.00.008

Ростовская АЭС Блок № 3

Главный корпус Машинное отделение (ДО, ЭЗТУ) Трубопроводы охлаждающей воды холодильных машин

Стадия	Лист	Листов
Р	1	1

Изометрический чертеж
3VB62Z24

ОАО "НИАЭП" 2012

Формат А1