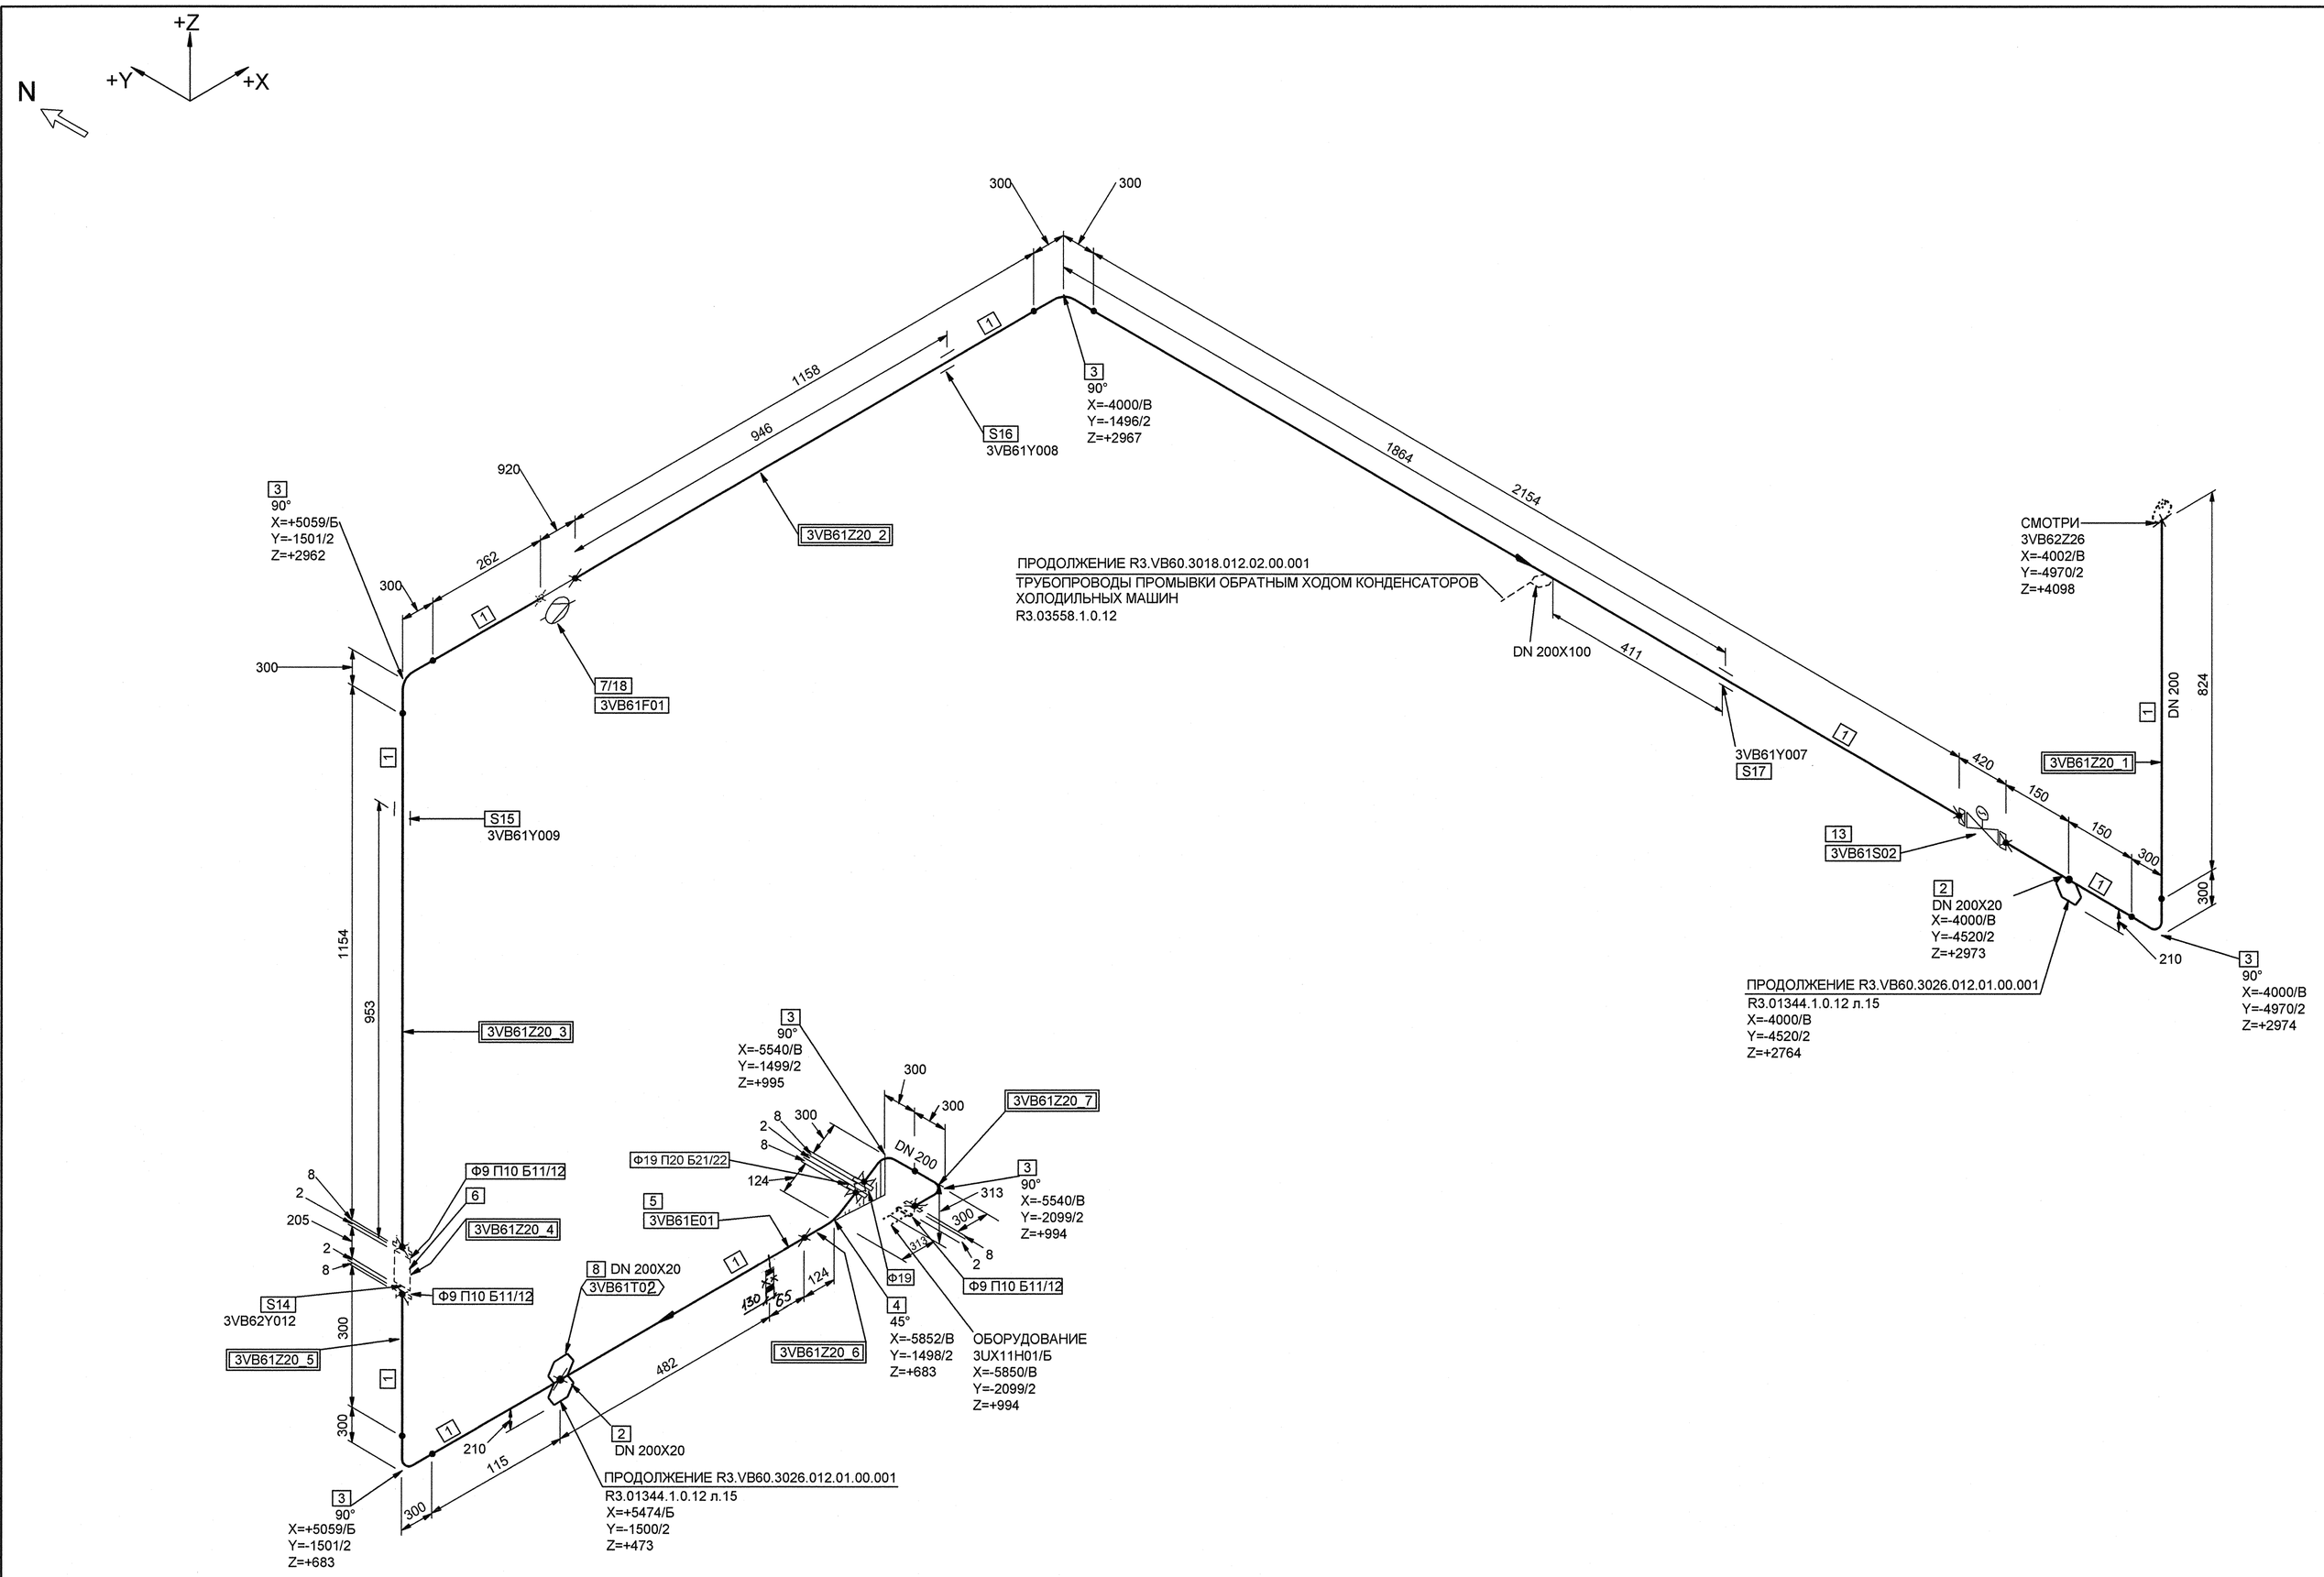

СПЕЦИФИКАЦИЯ ДЕТАЛЕЙ И ОПОР

ПОЗ.	НАИМЕНОВАНИЕ	КОЛ.	МАТЕРИАЛ	МАССА ЕД-ЦЫ, кг
1	ОСТ 34-42-658-84 ТРУБА 219х7	6.816 М	20ТУ 14-3-190-2004	36.60
2	010 ОСТ 34-42-670-84 ОТВЕТВЛЕНИЕ 25х2-219	2		
3	ОСТ 34 10.699-97 ОТВОД 90° 219х8.0	6	20ТУ 14-3-190-2004	19.90
4	ОСТ 34 10.699-97 ОТВОД 45° 219х8.0	1	20ТУ 14-3-190-2004	10.00
5	ЗАГЛУШКА 200-1.6 17 ОСТ34-42-666-84	1	СБОРНЫЙ	8.60
6	ВИБРОКОМПЕНСАТОР FC10. DN 200 PN 1МПа Тр 95 С. КОМПЛЕКТНО С 3UX11Y01	1	-	-
7	ОСТ 34-42-658-84 ТРУБА 219х7 L=0.92 m	1	20ТУ 14-3-190-2004	36.60
8	БОБЫШКА КИП	1		
9	ГОСТ 12820-80 ФЛАНЕЦ 1-200-10	3	-	-
10	ГОСТ 15180-86 ПРОКЛАДКА А-200-Ру10	3	-	-
11	ГОСТ 7798-70 БОЛТ М 20х80 .56	24	-	-
12	ГОСТ 5915-70 ГАЙКА М 20.5	24	-	-
13	ПТ 11055-200-01 (30с941нж) ТУ 26-07-1125-96 ЗАДВИЖКА ЗАПОРНАЯ С ЭЛЕКТРОПРИВОДОМ С ОТВЕТНЫМИ ФЛАНЦАМИ И КРЕПЕЖОМ DN 200 PN 1,6 МПа Тр 300°С УГЛЕРОДИСТАЯ СТАЛЬ	1	СБОРНЫЙ	270.00
14	3VB62Y012 ОПОРА НАПРАВЛЯЮЩАЯ	1		-
15	3VB61Y009 ПОДВЕСКА	1		-
16	3VB61Y008 ПОДВЕСКА	1		-
17	3VB61Y007 ПОДВЕСКА	1		-
18	43 ОСТ 34 10.756-97 СОЕДИНЕНИЕ ФЛАНЦЕВОЕ 200-2,5	1	СБОРНЫЙ	63.90
19	ГОСТ 12820-80 ФЛАНЕЦ 1-200-10	2	20 ГОСТ 1050-88*	8.05
20	ГОСТ 15180-86 ПРОКЛАДКА А-200-Ру10	1	ПОН ГОСТ 481-80	0.086
21	ГОСТ 7798-70 БОЛТ М 20х80 .56	8	35 ГОСТ 1759.0-87*	0.265
22	ГОСТ 5915-70 ГАЙКА М 20.5	8	35 ГОСТ 1759.0-87*	0.071

БЛОКИ:

3VB61Z20_1;3VB61Z20_2;3VB61Z20_3;3VB61Z20_4;3VB61Z20_5;3VB61Z20_6;3VB61Z20_7

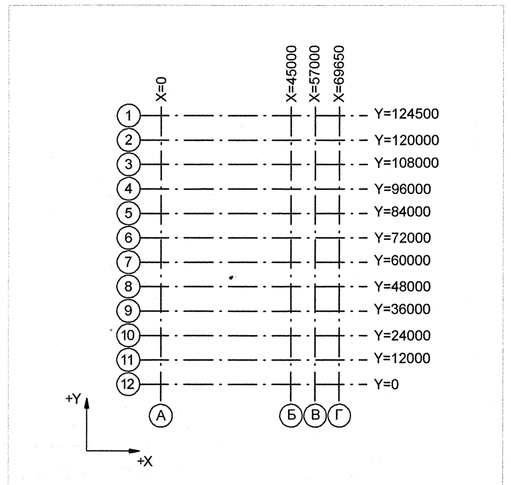

1 Номер трубопровода - I.
2 Подведомственность - ПБ 03-585-03.
3 Класс безопасности 4 по НП-001-97.
4 Категория трубопровода по ПБ 03-585-03 - VB.
5 Категория сейсмостойкости НП-031-01 - III.
6 Рабочие параметры: Pр=0,59 МПа, tр=33°С
7 Среда - техническая вода
8 Параметры гидроиспытания: Pг=0,752 МПа, tг⩾5°С
9 Детали поз. 9, 10, 11, 12 поставляются комплектно с холодильной машиной 3UX11Y01.
10 В заглушке поз. 5 выполнить отверстие d отв.= 120Н11 (дроссельная шайба VB61E01).

3TG11Z01_01		3	DN 100	Z+ 2700 X+ 175 Y- 2775	3TG11W01/N1				S8 3TG11Y01/PT-997				3TG11J01/ТГ-235
Код блока	Трубопроводы проектируемые	Позиция детали	Условный проход	Координаты элементов в здании	Код оборудования/ Номер патрубка	Шов заводской	Шов монтажный	Резьбовое соединение	Позиция опоры Код опоры / код проходки	Направление среды	Переход	Штуцер	Код герметичной проходки/ код проходки

ДОПОЛНИТЕЛЬНЫЕ ПОДПИСИ

ДОПОЛНИТЕЛЬНЫЕ ПОДПИСИ

Взам. инв. N

Подп. и дата

Инв. N подл. R3.01344.1.0.12

АРХИВНЫЙ ЭКЗЕМПЛЯР

Инв. N подл. R3.01344.1.0.12
Лист 14

Изм.	Кол.уч.	Лист	№ док.	Подпись	Дата
Инж. 2 к.		Леденева			28.10
Пров.вед. инж.		Пантюшина			28.10
И.о.нач.гр.		Филатов			28.10
Н.контр.		Краснояров			28.10

R3.VB60.3011.012.01.00.010

Ростовская АЭС Блок № 3

Главный корпус Машинное отделение (ДО, ЭЗТУ) Трубопроводы охлаждающей воды холодильных машин	Стадия	Лист	Листов
	Р	1	1
Изометрический чертеж 3VB61Z20	ОАО "НИАЭП" 2012		

Формат А1