



План 2 этажа на отм. + 7.20

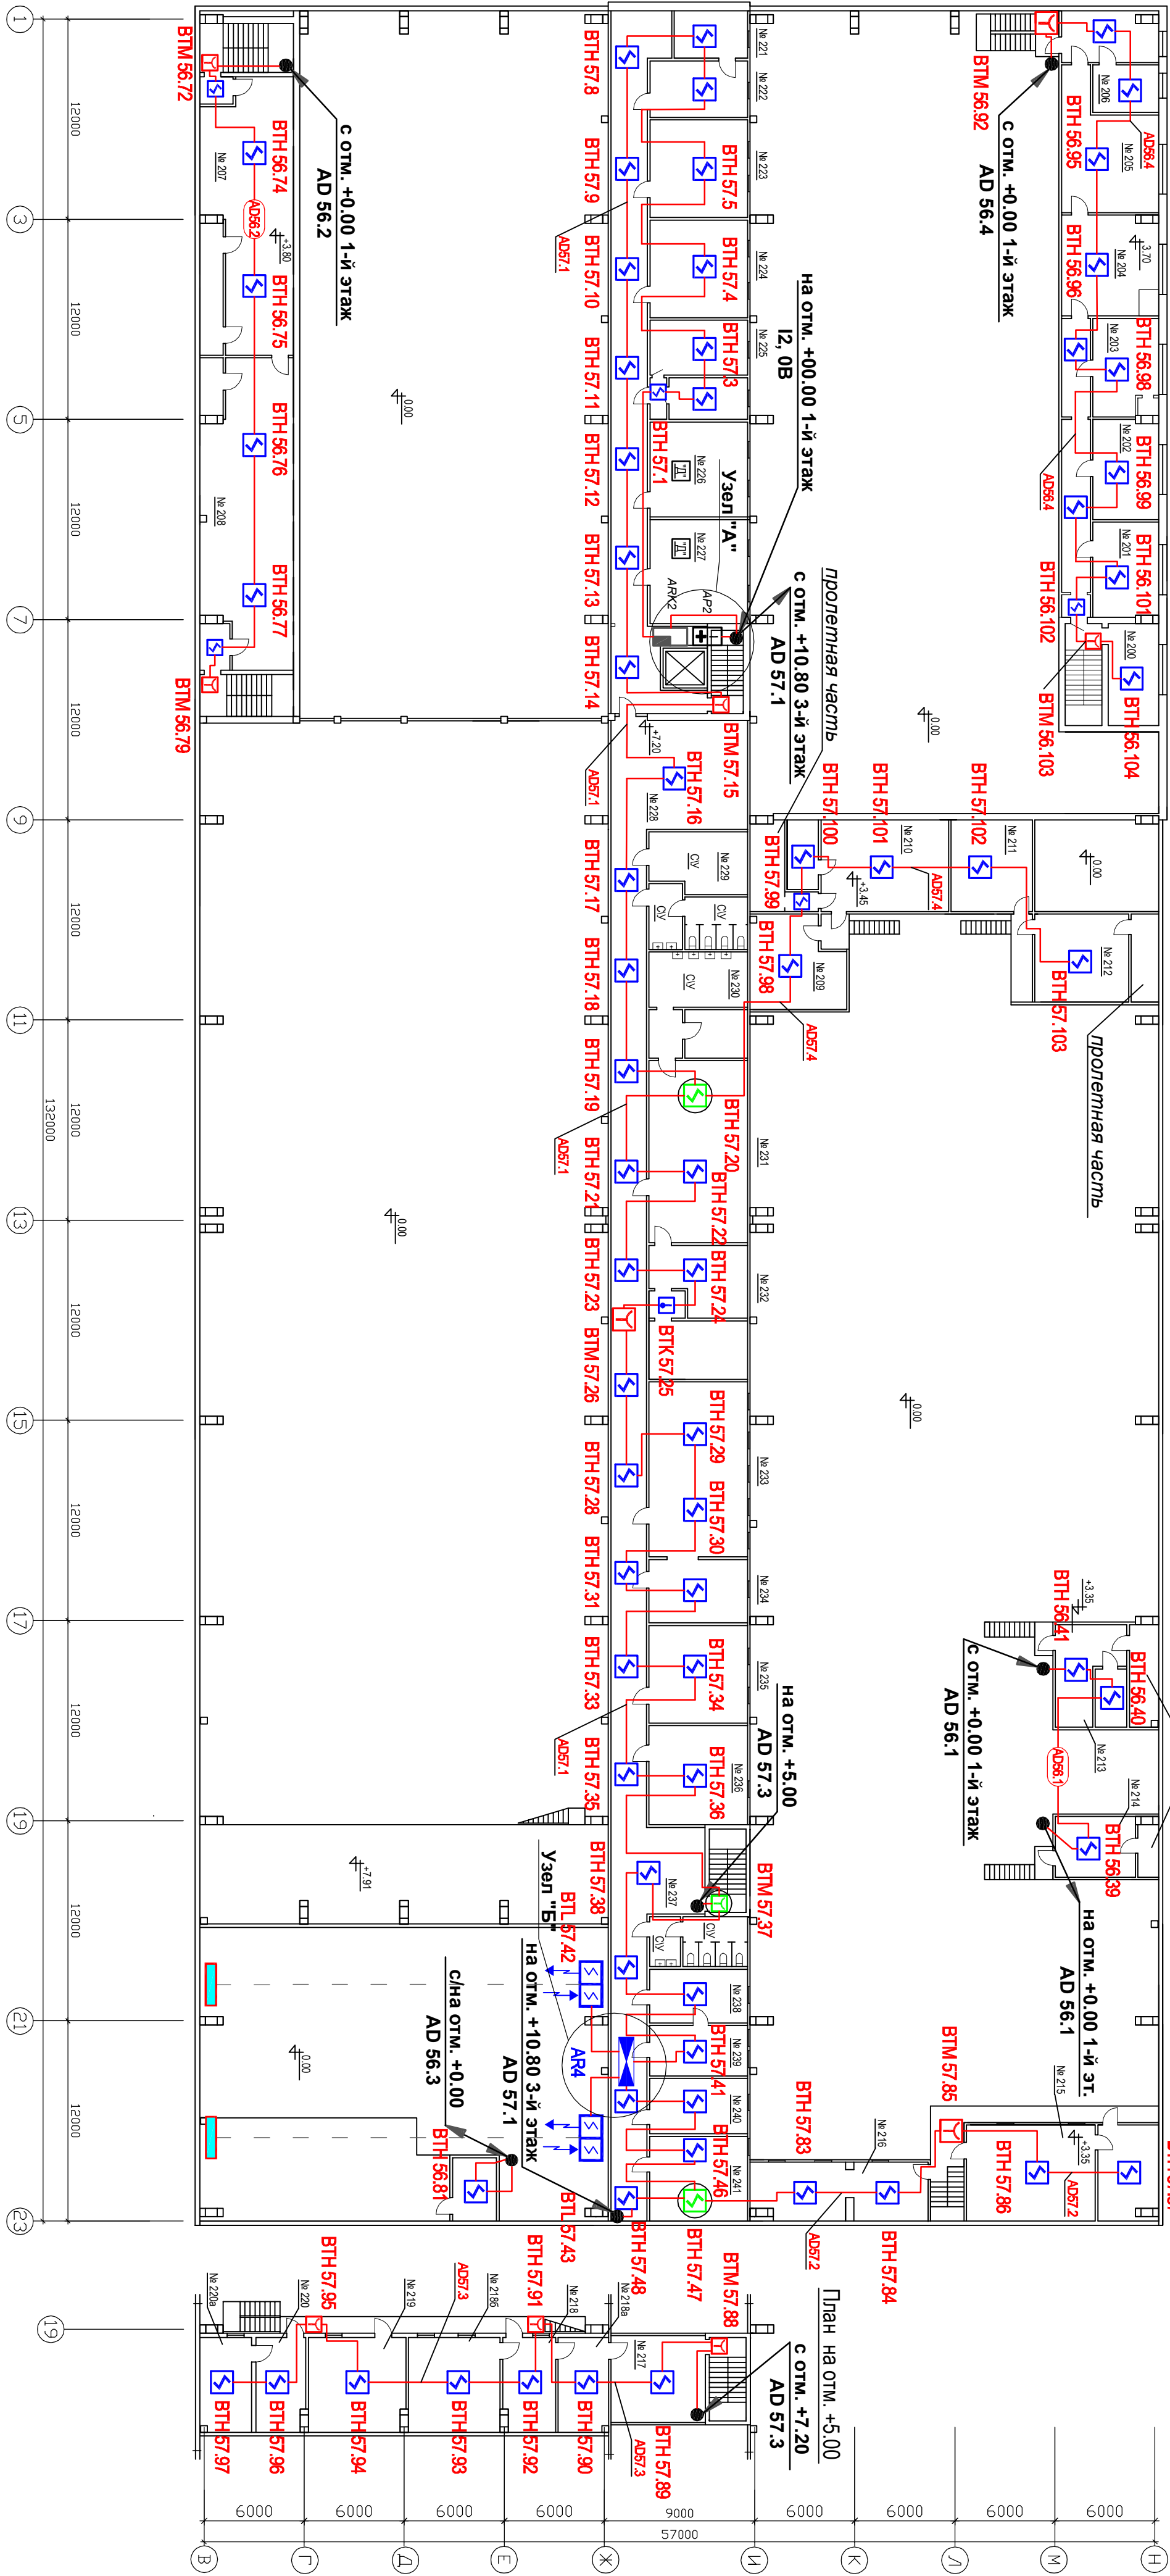


Узел "А"

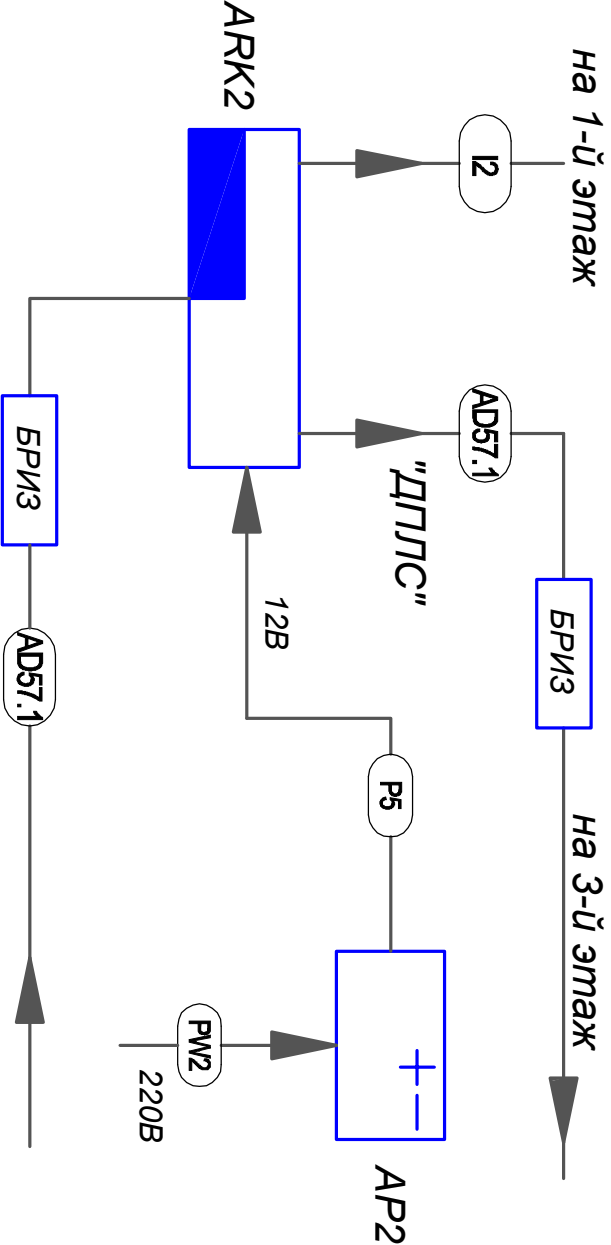

План 2 этажа

Номер пометки	Наименование	Примечание
1	2 этаж	3
200	Помещение № 200	
201	Помещение № 201	
202	Помещение № 202	
203	Помещение № 203	
204	Помещение № 204	
205	Помещение № 205	
206	Помещение № 206	
207	Конструкторский отдел	
208	Конструкторский отдел	
209	Помещение № 209	
210	Помещение № 210	
2106	Помещение № 2106	
211	Помещение № 211	
212	Помещение № 212	
213	Помещение № 213	
214	Помещение № 214	
215	Помещение № 215	
216	Помещение № 216	
217	Помещение № 217 отм. +5.00	
218	Помещение № 218 отм. +5.00	
2186	Помещение № 2186 отм. +5.00	
219	Помещение № 219 отм. +5.00	

Номер пометки	Наименование	Примечание
1	2 этаж	3
220	Помещение № 220	Кат. "Л"
220a	Помещение № 220a	
221	Помещение радиокомандного участка	
222	Помещение № 222	
223	Помещение № 223	
224	Столовая	
225	Помещение № 225	
226	Войлочная	Кат. "Л"
227	Насосная станция водоподогрева	Кат. "Л"
228	Холл	
229	Сал. узел	
230	Сал. узел	
231	Раздевальня	
232	Раздевальня, душевая	
233	Помещение № 233	
234	Помещение № 234	
235	Помещение № 235	
236	Помещение № 236	
237	Холл	
238	Помещение № 238	
239	Помещение № 239	
240	Помещение № 240	
241	Помещение № 241	

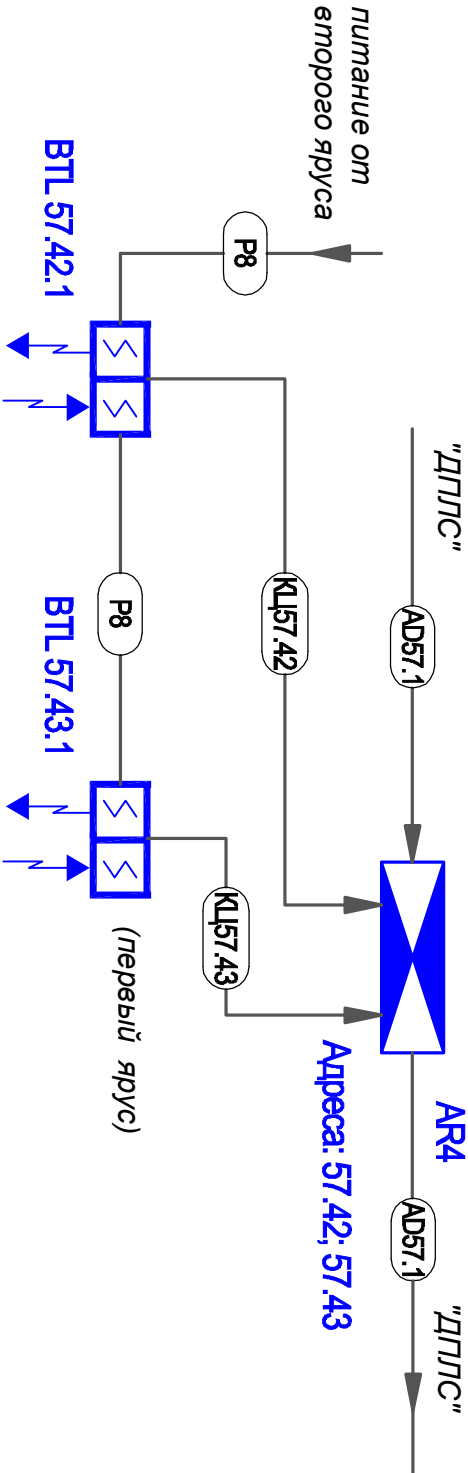

Изм.	Колуч.	Лист	№ док.	Подпись	Дата	Санкт-Петербург, п.Металлопострой, д.3. Система пожарной сигнализации и оповещения людей о пожаре. Схема электрическая соединений Система АПС 2-й этаж Пожарная сигнализация	Страница Лист 1 1
ТПП	Конев	06.12	06.12				
Разработчик	Грушковский	06.12	06.12				
Выполнил	Грушковский	06.12	06.12				
Проверил	Грушковский	06.12	06.12				