


План 3 этажа на отм. + 10.80

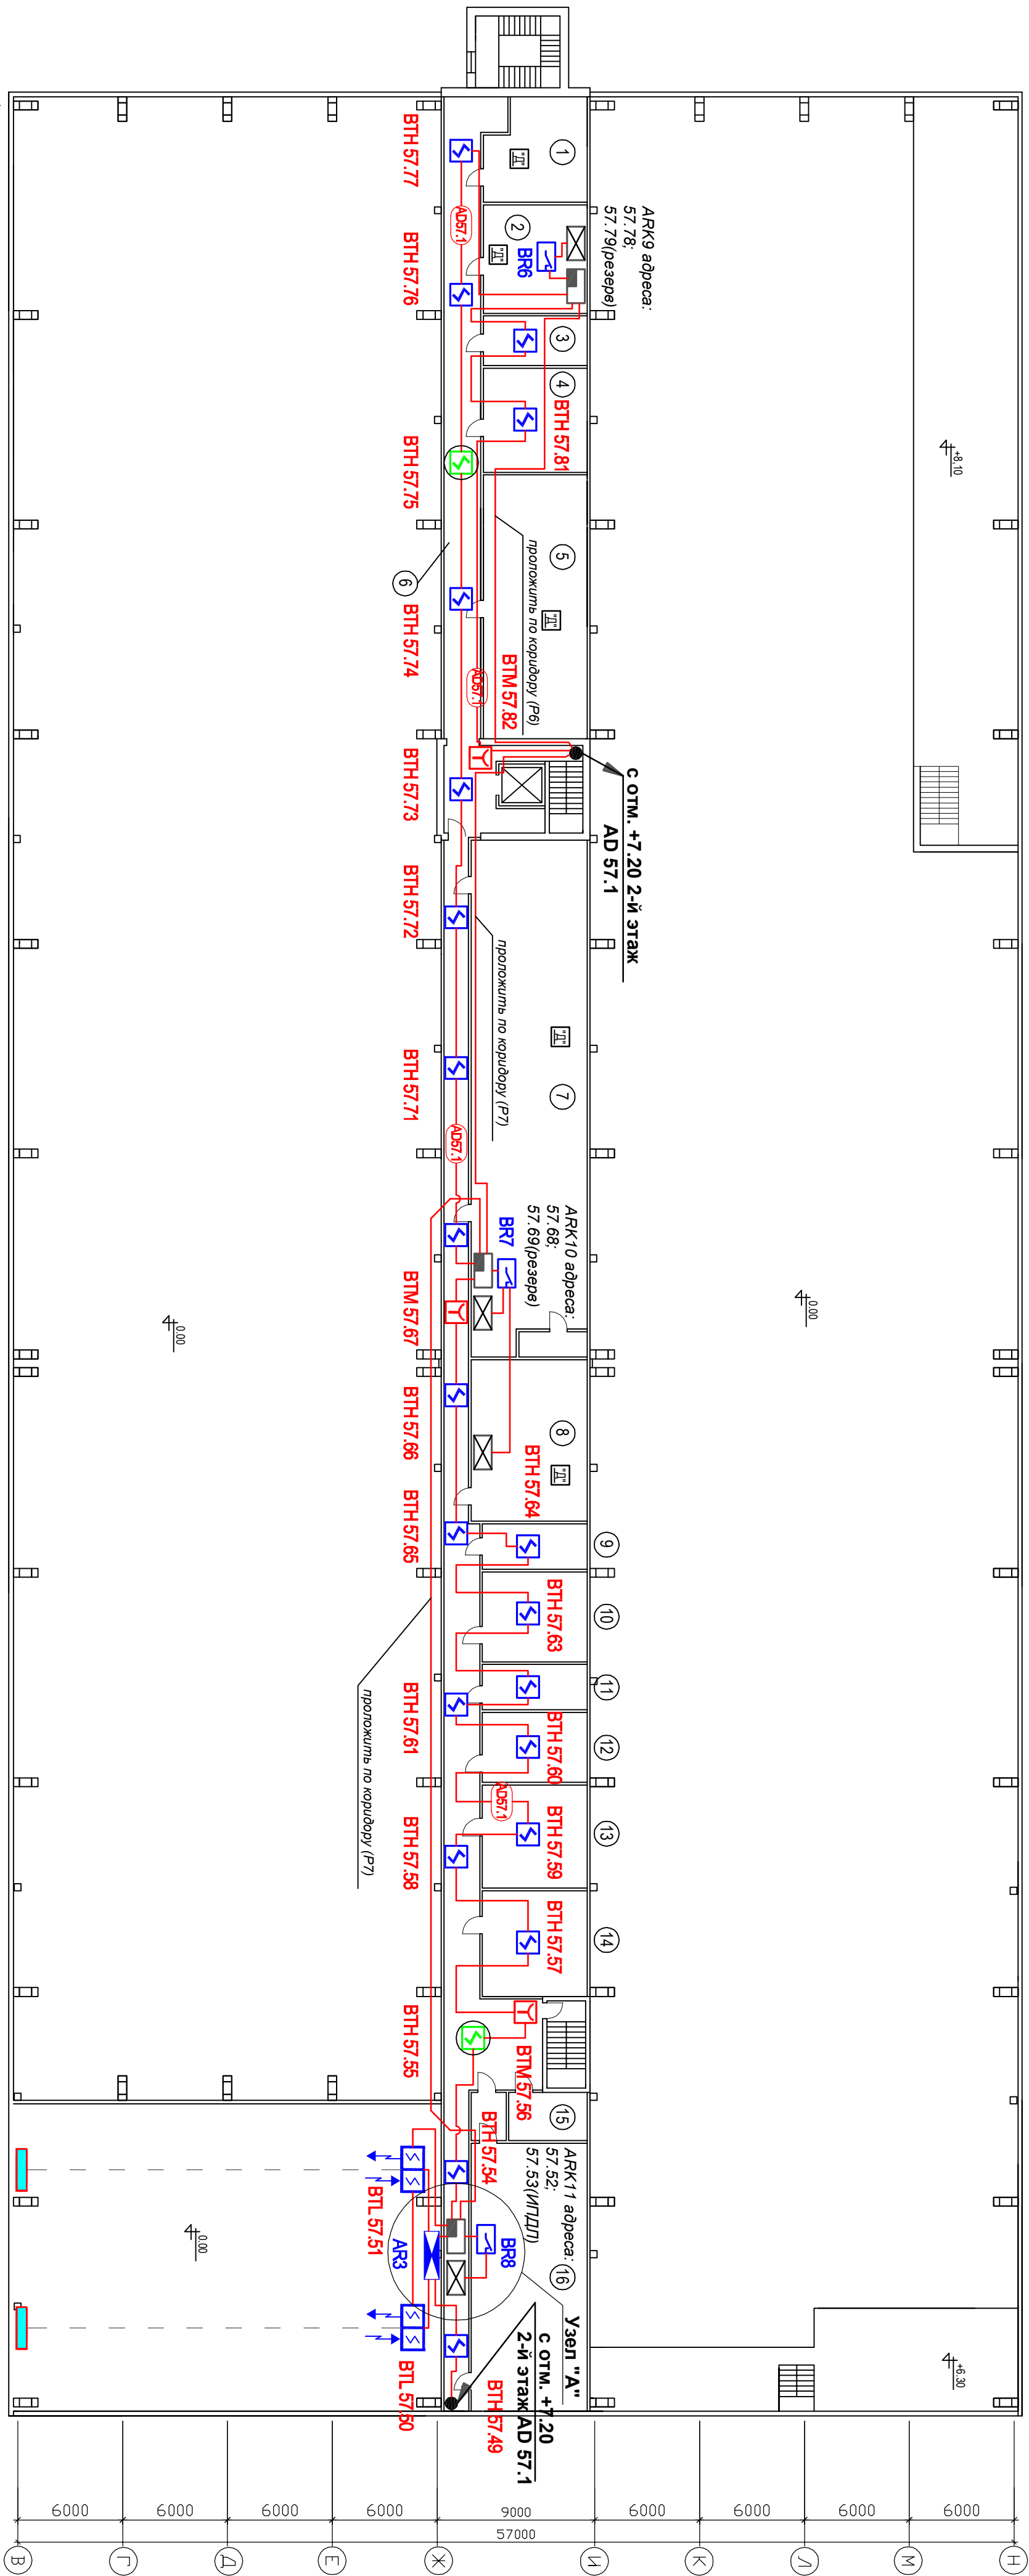


Условные графические обозначения

	АРК.2	Контроллер двухпроводной линии С2000-КДП
	впн	Извещатель пожарный дымовой адресный ДИП-34А
	впм	Извещатель пожарный ручной адресный ИПР-513-3А
	впк	Извещатель пожарный тепловой адресный дифференциальный С2000-ИП-02-02
	АР	Источник бесперебойного питания БРП
	ВР	Устройство коммутационное УК-ВК02
	АРК.3.1	Блок сигнально-пусковой адресный С2000-СП2
	впм	Извещатель пожарный ручной адресный ИПР-513-3А исп.02
	ВР	Шкаф управления вентиляцией
	АР	Адресный расширитель С2000-АР2 исп.02
	впн	Блок разветвительно-изолирующий "БРИЗ"
	впн	Извещатель пожарный дымовой адресный ДИП-34А с блоком "Бриз" исп.01
	вп	Извещатель пожарный дымовой линейный ИЛП12-52СМ

Примечания:
1. К реле "Р2" программно привязать шлейф питания ИЦДП основного помещения склада материалов и комплектующих (Р8) пожарной сигнализации корпуса. Реле "Р2" используется для сброса питания извещателей при снятии/постановки шлейфа на охрану см. 54/06.12-ПС 35.
2. При прокладке кабельных линий системы АПС обходить несущих балок здания осуществлять по коридору. Прокладку кабельных трасс по коридору осуществлять ниже несущих балок здания.
3. ИЦДПы установить под перекрытием, на расстоянии оптических осей не более 0,6м от потолка (второй ярус)

Узел "А"

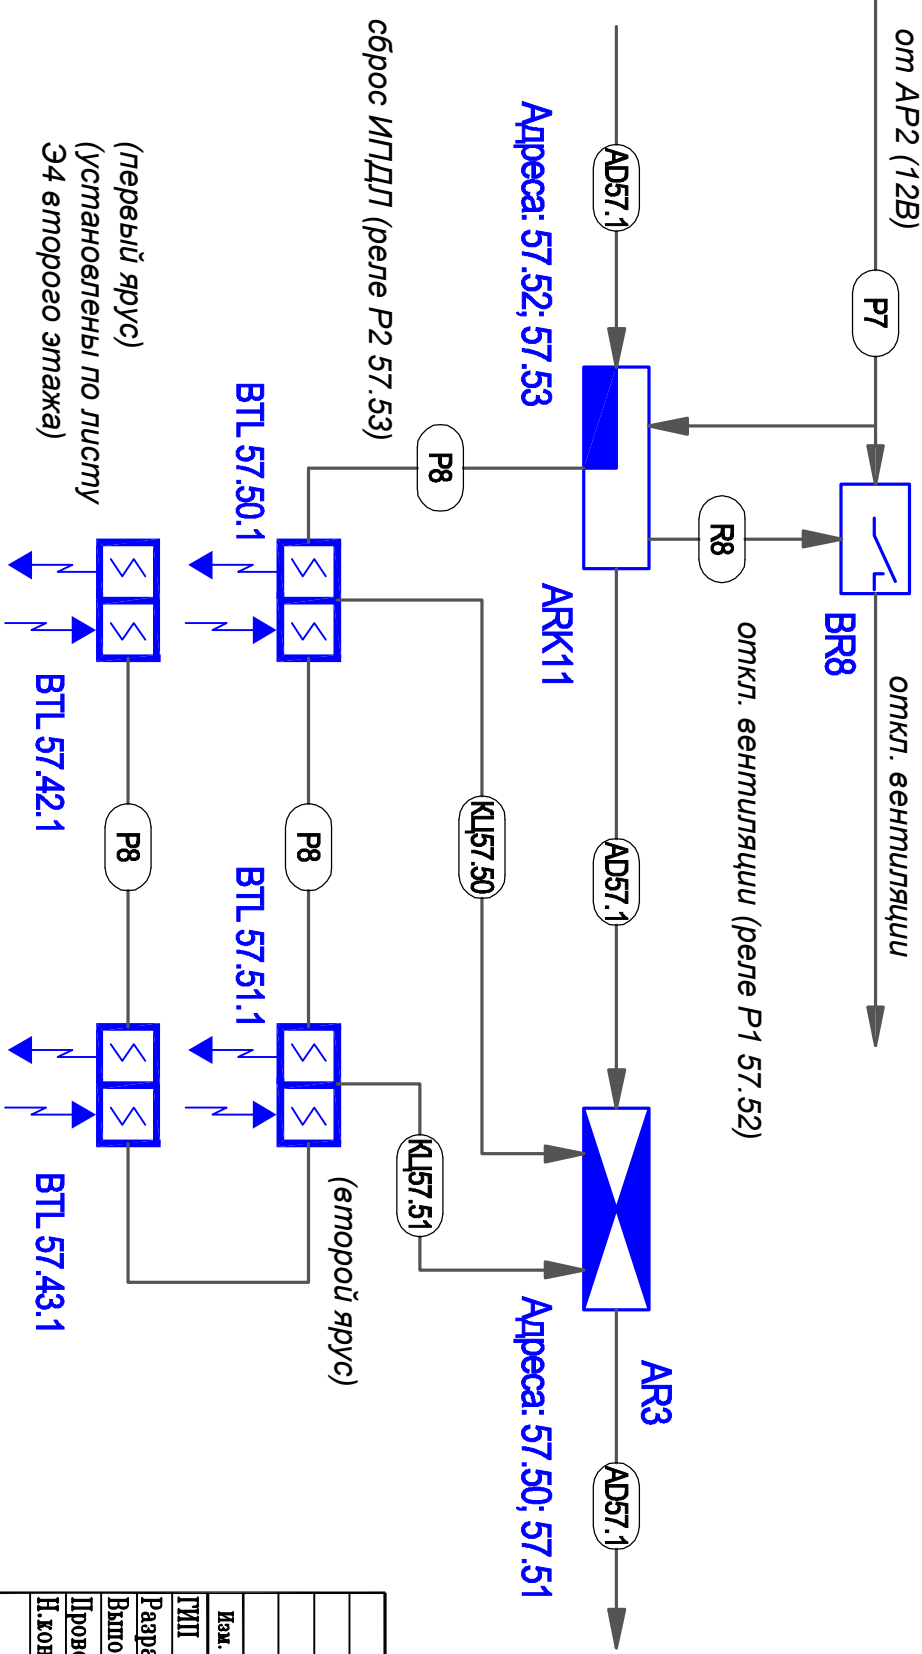

Номер помещения	Наименование	Примечание
1	2	3
1	Помещение № 300	Кат. "Д"
2	Помещение № 301 вент. камера	Кат. "Д"
3	Помещение № 302, кладовая	Кат. "Д"
4	Помещение № 303	Кат. "Д"
5	Помещение № 304, электрошкафы	Кат. "Д"
6	Коридор	
7	Помещение № 305 вент. камера	Кат. "Д"
8	Помещение № 306 вент. камера	Кат. "Д"
9	Помещение № 307	
10	Помещение № 308	
11	Помещение № 309	
12	Помещение № 310	
13	Помещение № 311	
14	Помещение № 312	
15	Помещение № 313 вент. камера	Кат. "Д"
16	Помещение № 314 вент. камера	Кат. "Д"

54/06.12-ПС 34			
Корпус 60А, ФУП НИИФДА им. Д.В. Буркова			
Санкт-Петербург, п.Металлопострой, д.3.			
Вид	Кол-во	Лист	№ док.
УПД	Конкр		06.12
Разработчик	Грушковский		06.12
Выполнил	Грушковский		06.12
Проверил	Грушковский		06.12
Н.контр.			
Схема электрической соединений			
Система АПС 3-й этаж			
Пожарная сигнализация			
000 "БЭСТ-СТРОЙ"			