


План 2 этажа на отм. + 7.20

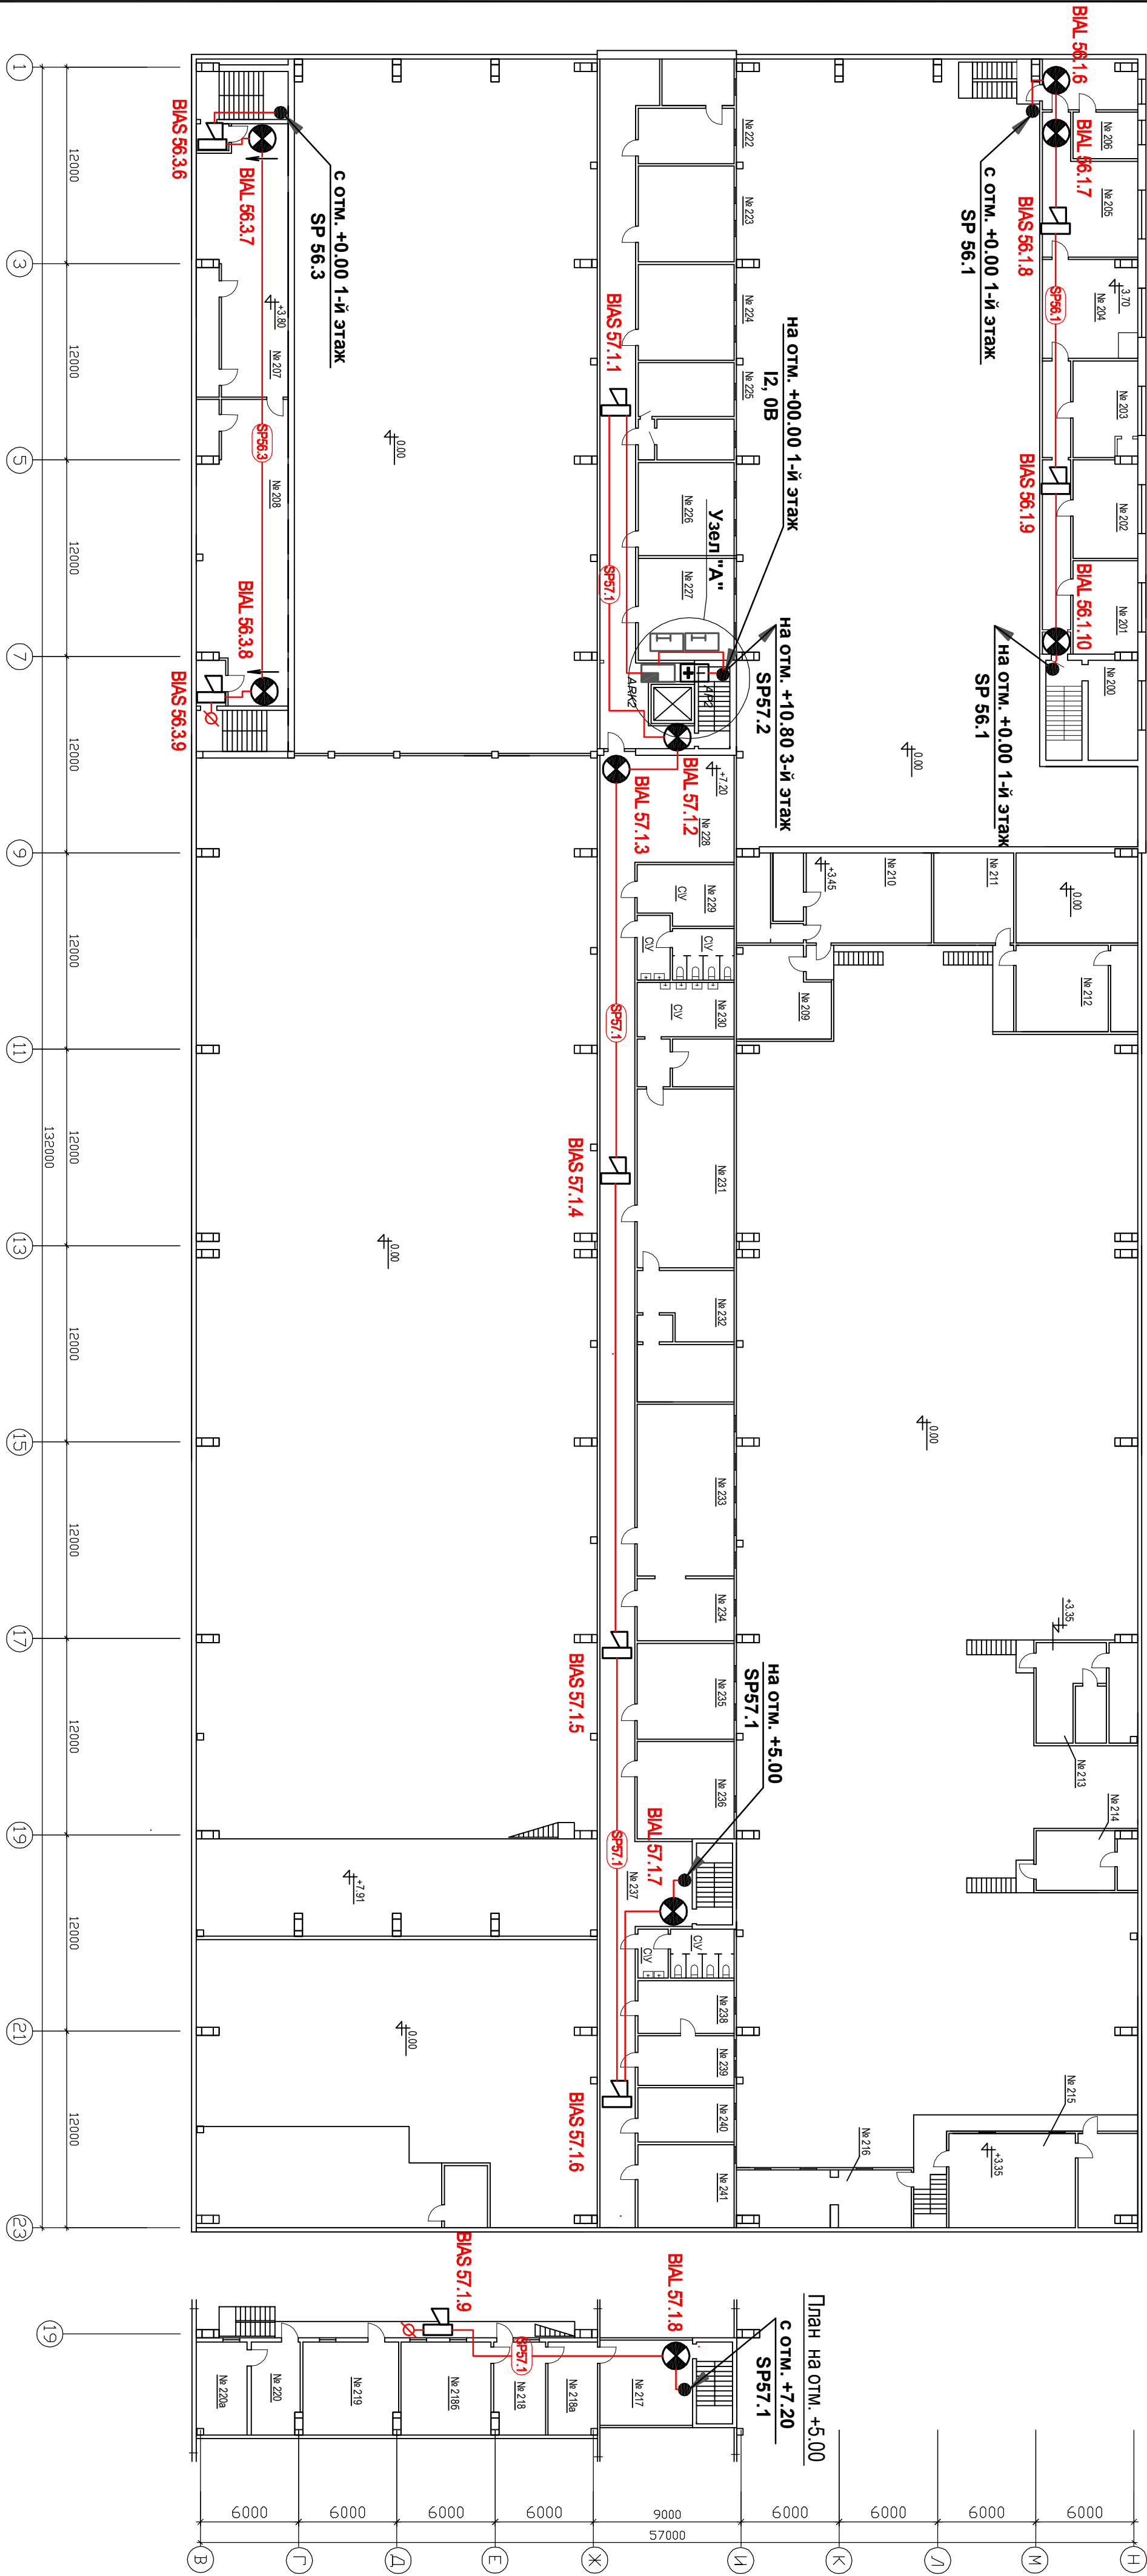


Примечания:

1. Условные графические обозначения электрического оборудования и проводов на плане выполнены в соответствии с ГОСТ 21.614-88.
2. Электрические проводящие системы пожарной сигнализации прокладываются по потолкам и по стенам на высоте не ниже 2,5 м от пола, защищаются гофротрубой или монтажным коробом по всей длине.
3. Контроль цепей светового и звукового оповещения осуществляется через устройство контроля линий связи и пуска УКЛСиП и адресный расширитель АР5.
4. Условные обозначения световых и звуковых оповещателей ВИАЛ X, Y, Z, ВИАС X, Y, Z (ВИАЛ-свет, ВИАС-звук).

где: X - адрес прибора

У - порядковый номер линии оповещения
Z - порядковый номер оповещателя

5. Все контрольные цепи прибора AR5 (КУ1, КУ2) определяются как технологические.
6. К реле "P1" прибора ARK8 программно привязать все шлейфы пожарной сигнализации корпуса.
- Реле "P1" используется для запуска системы оповещения людей о пожаре. см. 54/06.12-ПС 95

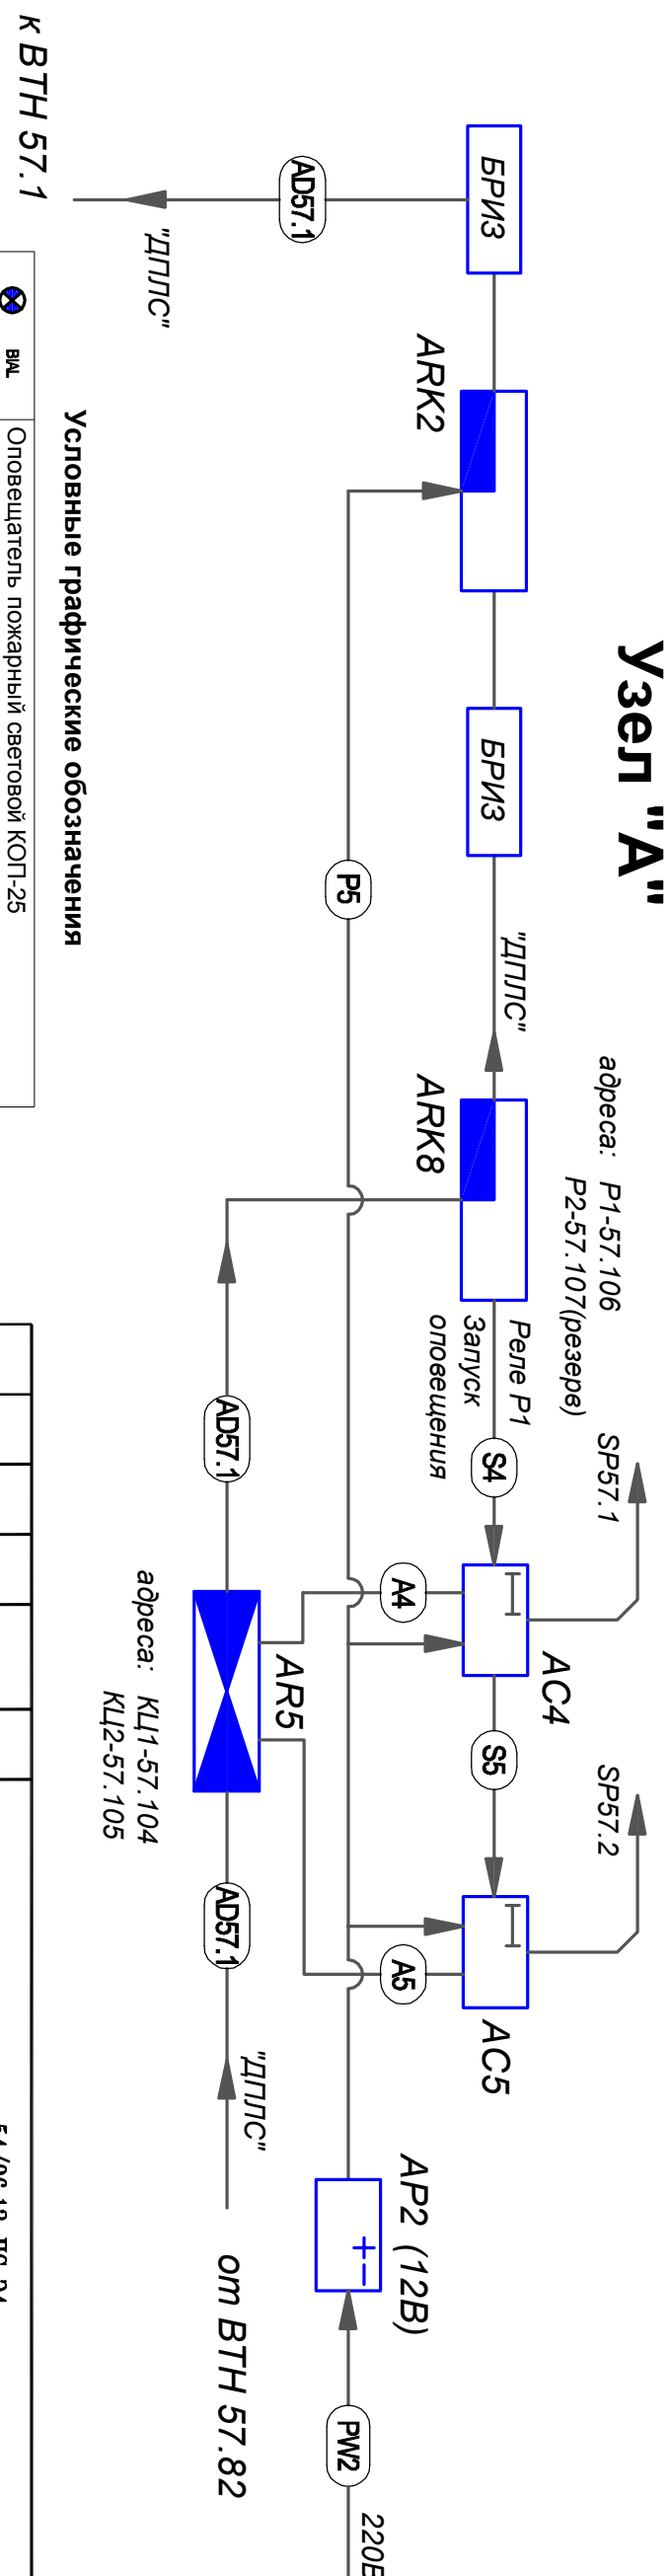

	Оповещатель пожарной световой КОП-25
	Оповещатель пожарный звуковой ПКЛ-1 "Июльга"
	Источник бесперебойного питания БРП
	Устройство контроля линии связи и пуска УКСЛП
	Блок сигнально-пусковой адресной С2000-СП2
	Адресный расширитель С2000-АР2 исп.02
	Контроллер двухпроводной линии связи С2000-КДЛ
	Блок разветвительно-адаптирующий "БР/А3"

54/06.12-ПС 34				
Курсе 60А, ФУП НИИЭФА им. Д.В. Фремова Санкт-Петербург, п.Металлострой, Дорога на Металлострой, д.3.				
Изм. конч.	Лист	№ ур.	Подпись	Дата
П	Ковев	06.12		
Разработал	Гришковский	06.12		
Выполнил	Гришковский	06.12		
Проверил	Гришковский	06.12		
Н.контр.				
Система оповещения людей о пожаре Система противопожарной сигнализации и оповещения людей о пожаре. Схема электрическая соединений Система АПС 2-й этаж Система оповещения людей о пожаре				
Страница		Лист	Листов	
РП		1	1	
000 "ВЭСТ-СТРОЙ"				