
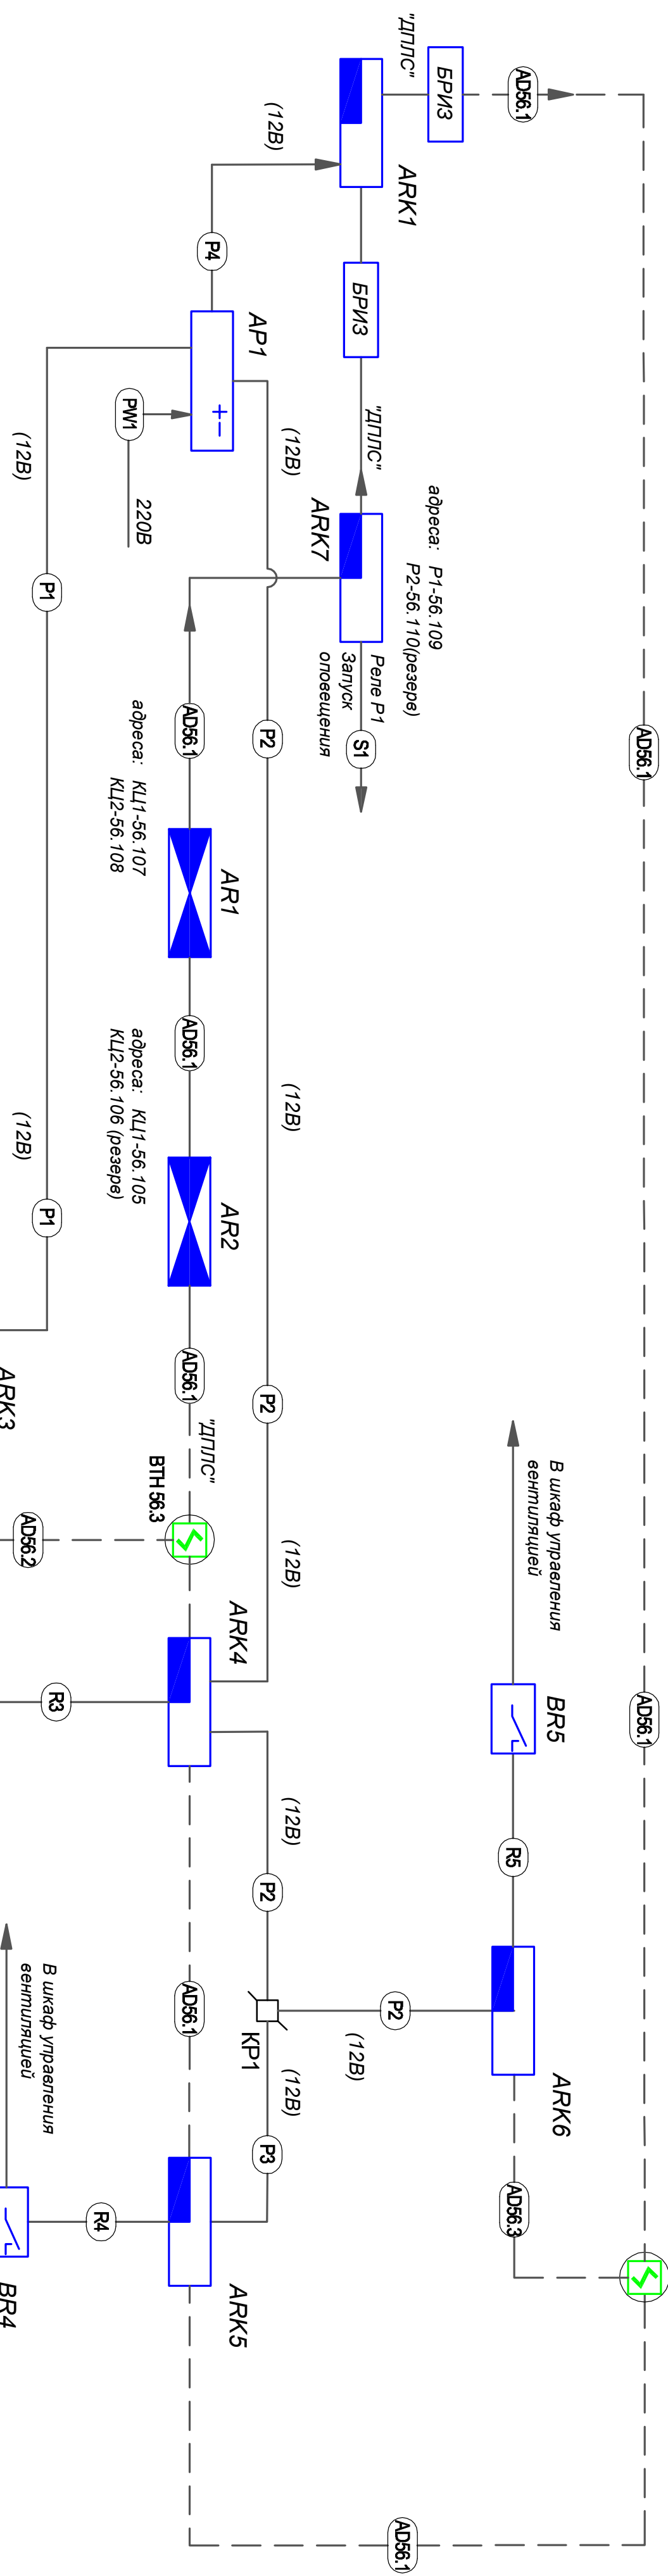


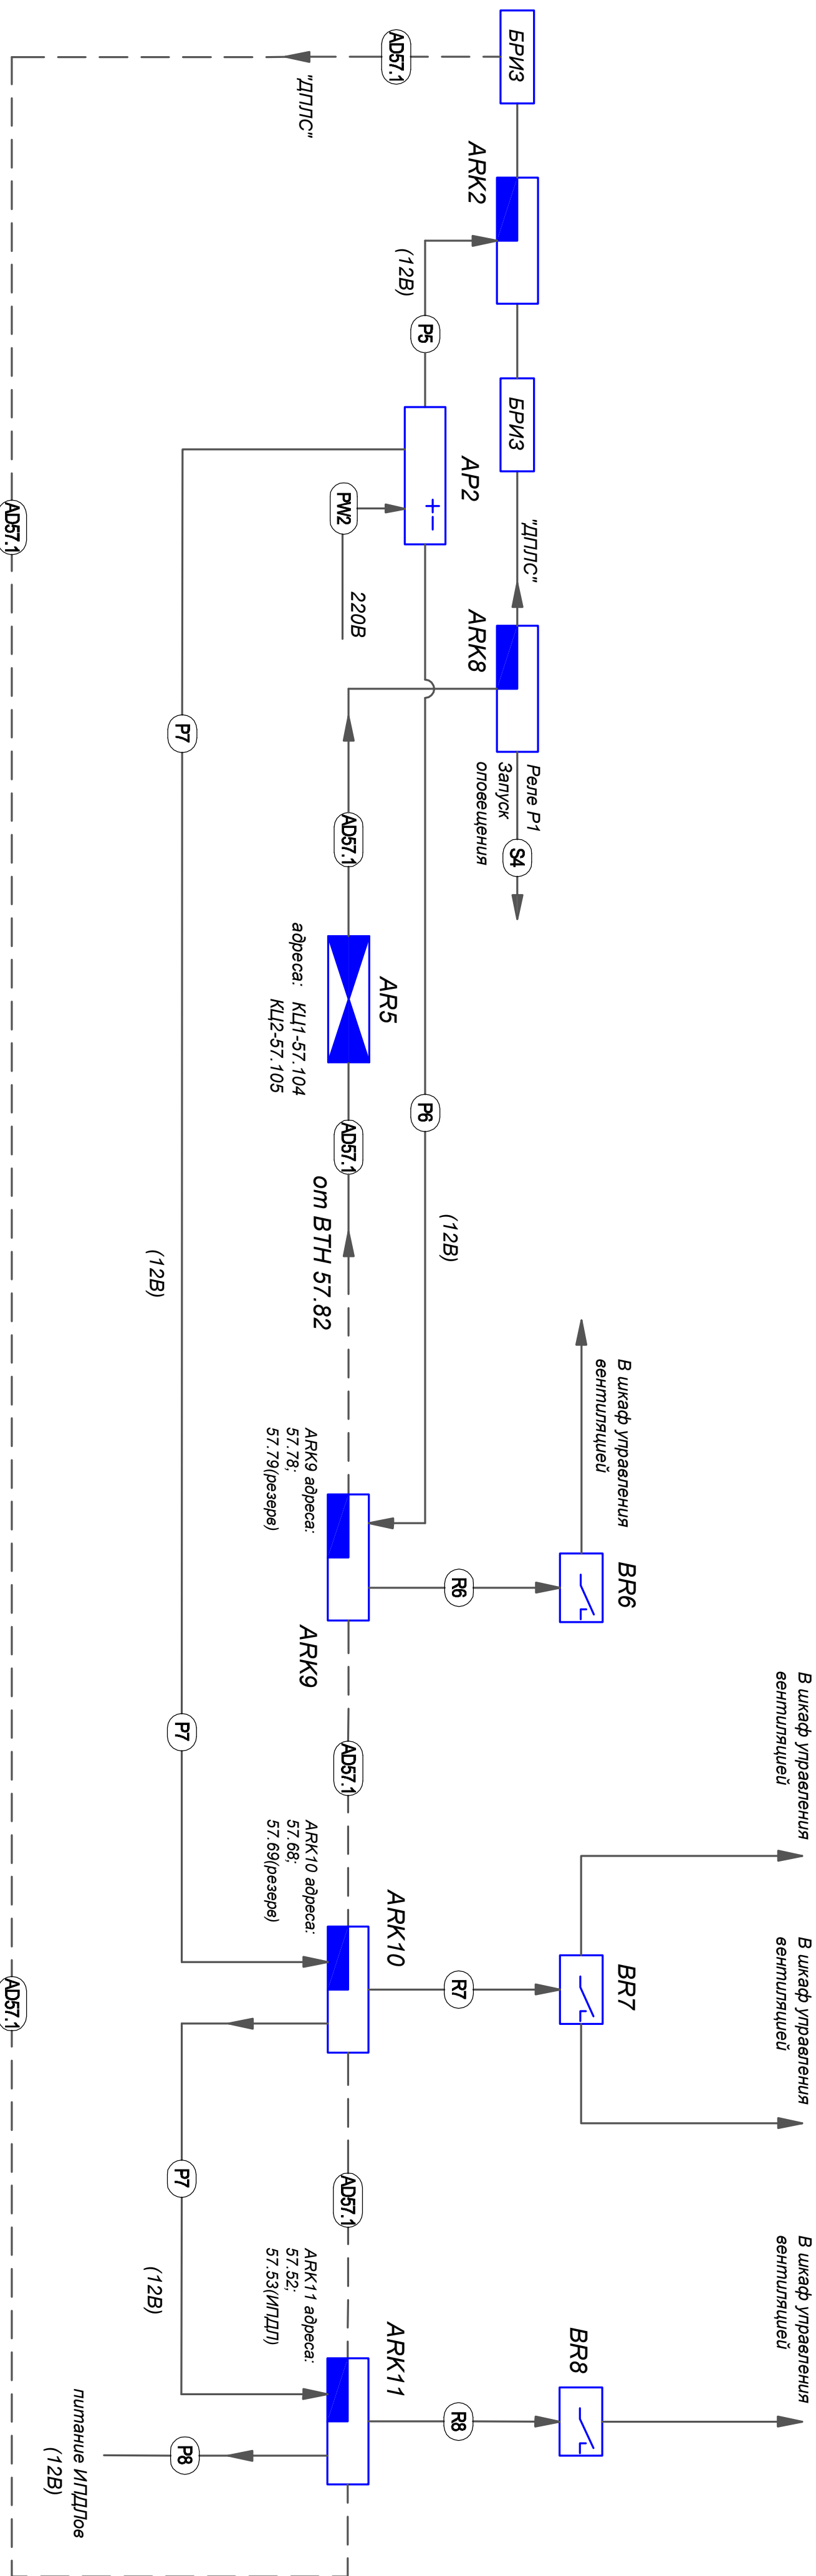

	АВР02	Контроллер двухпроводной линии S2000-КДЛ
	AP	Источник бесперебойного питания БПН
	BR	Устройство коммутируемое УК-ВК02
	APR341	Блок сигнально-пультowej адресный S2000-СП2
	AP	Адресный расширитель S2000-AP2 исп.02
	Блок	Блок разветвительно-копирующий "БРК3"
	ВН	Извещатель пожарный дымовой адресный ДИП-3ДА с блоком "Бри3" исп.01

54/06.12-ПС 31									
Корпус 60А, ФУП НИИЭФА им. Д.В. Ефремова									
Санкт-Петербург, п.Металлострой, д.3									
Взм.	Кол.уч.	Лист	№ док.	Подпись	Дата				
ТУП		Колес			06.12				
Разработал		Друковский			06.12				
Выполнил		Друковский			06.12				
Проверил		Друковский			06.12				
Н.контр.									
Схема пожарной сигнализации и оповещения людей о пожаре									
Схема электрическая структурная отключения вентиляции									
000 "ВЭСТ-СТРОЙ"									