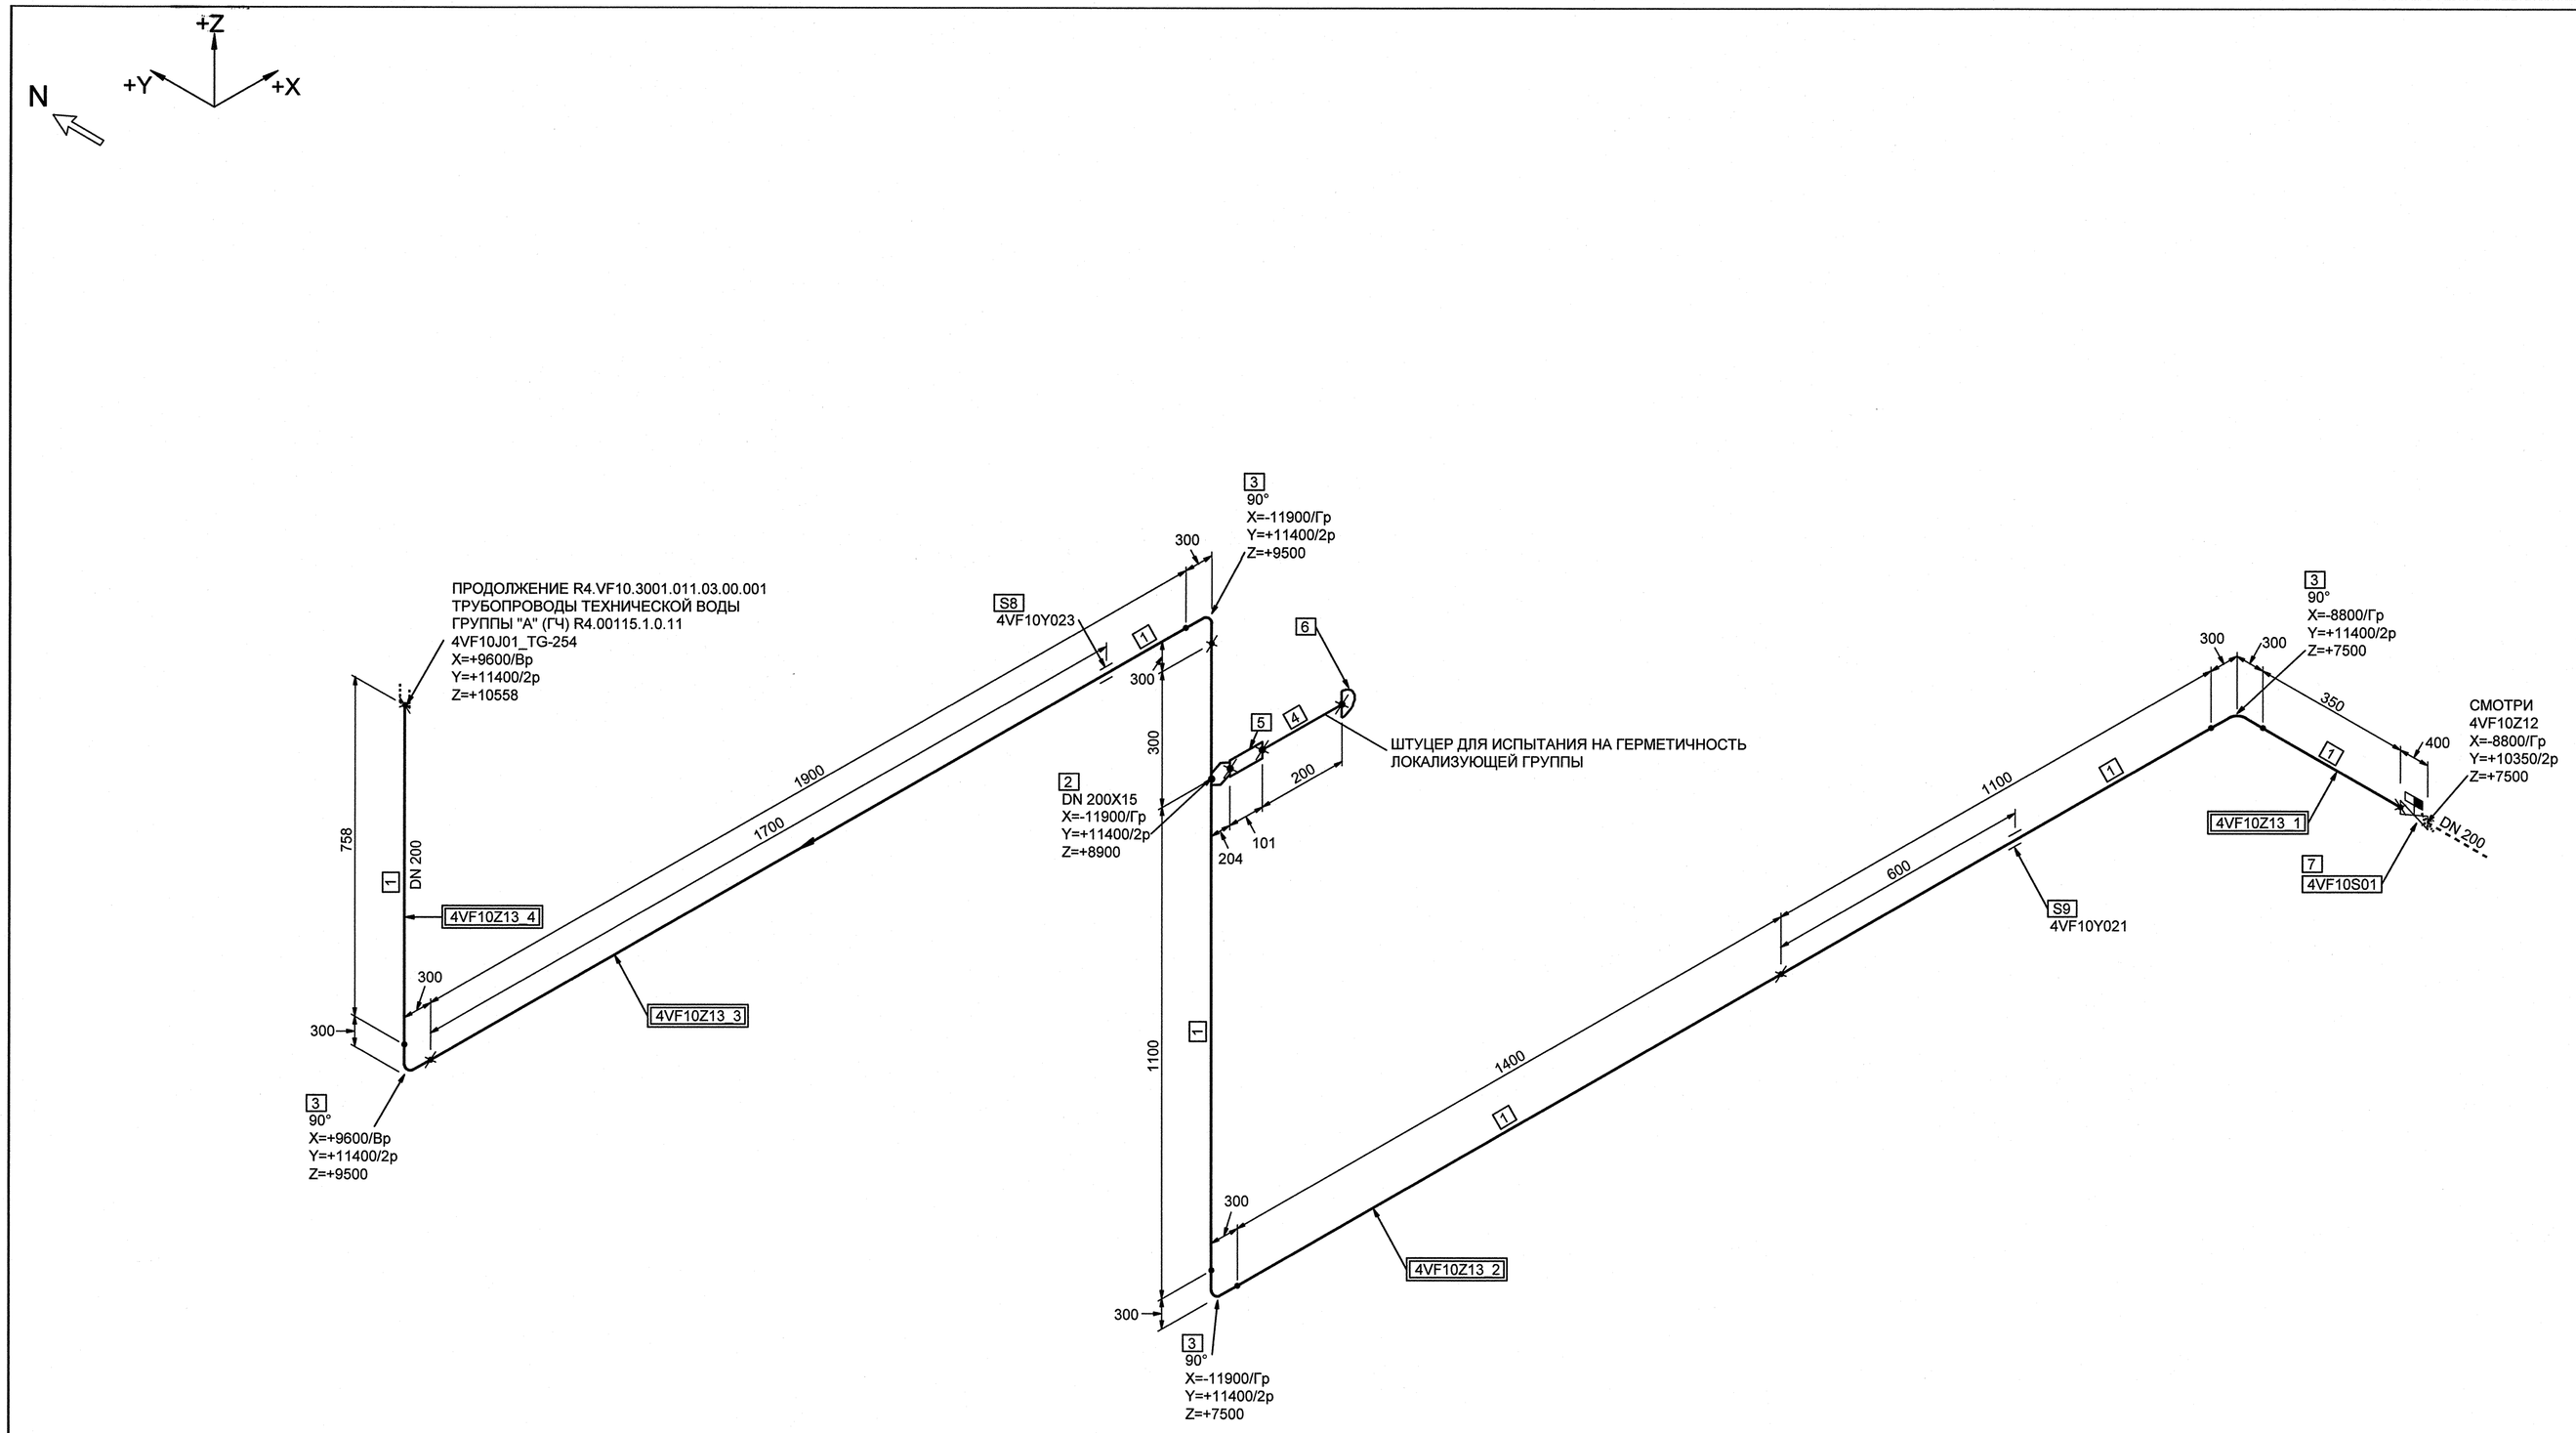

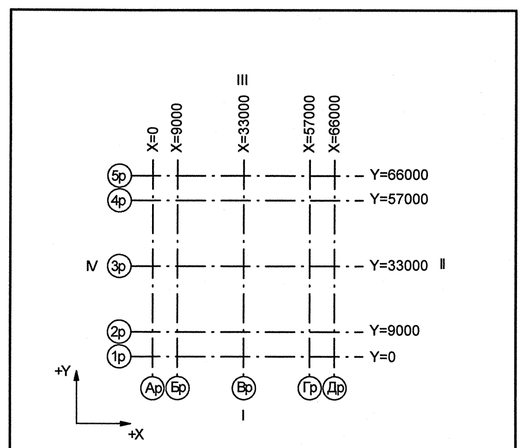

Номер трубопровода - IV
Подведомственность - ПНАЭГ 7-008-89
Классификационное обозначение по НП-001-97 - 2ЛН
Группа по ПНАЭГ 7-008-89 - С
Класс безопасности по НП-001-97 - 2
Категория сейсмостойкости по НП-031-01 - I
Рабочие параметры: Рр= 0.58 МПа, tр=150°С
Параметры гидроиспытания: Рг=0.87 МПа, t не менее 5°С
Среда- Техническая вода группы А

СПЕЦИФИКАЦИЯ ДЕТАЛЕЙ И ОПОР

ПОЗ.	НАИМЕНОВАНИЕ	КОЛ.	МАТЕРИАЛ	МАССА ЕД-Цы, кг
1	ОСТ 34-42-658-84 ТРУБА 219х7	6.908 М	20ТУ 14-3-190-2004	36.60
2	002 ОСТ 34-42-670-84 ОТВЕТВЛЕНИЕ С 18х2-219-IIIс	1	20ТУ 14-3-190-2004	0.17
3	ОСТ 34 10.699-97 ОТВОД С 90° 219х8.0	4	20ТУ 14-3-190-2004	19.90
4	СТО 79814898 109-2009 ТРУБА 18х2.5	0.200 М	08Х18Н10Т ГОСТ 9941-81	0.96
5	СТО 79814898 110-2009 ПЕРЕХОДНИК С 15х101 mm 20-08Х18Н10Т-IIIс-PN 25	1	СБОРНЫЙ	0.09
6	02 ОСТ 24.125.21-89 ДОНЫШКО DN15	1	08Х18Н10Т ГОСТ 5949-75**	0.04
7	ТД 13075-200-44 2BIIIв ТУ 26-07-360-86 РЕД. 2009 ЗАДВИЖКА ЗАПОРНАЯ БЫСТРОДЕЙСТВУЮЩАЯ С ПНЕВМОПРИВОДОМ Н3 С ПАТРУБКАМИ ПОД ПРИВАРКУ DN 200 Рр 2,5 МПа Тр 250°С УГЛЕРОДИСТАЯ СТАЛЬ	1	СБОРНЫЙ	344.00
8	4VF10Y023ПОДВЕСКА ПРУЖИННАЯ	1		-
9	4VF10Y021ОПОРА СКОЛЬЗЯЩАЯ	1		-

БЛОКИ:

4VF10Z13_1;4VF10Z13_2;4VF10Z13_3;4VF10Z13_4

4TG11Z01_01		3	DN 100	Z+ 2700 X+ 175 Y- 2775					S8 4TG11Y01/PT-997				4TG11J01/ГТ-235
Код блока	Трубопроводы проектируемые	Позиция детали	Условный проход	Координаты элементов в здании	4TG11W01/N1 Код оборудования/ Номер патрубка	Шов заводской	Шов монтажный	Резьбовое соединение	Позиция опоры Код опоры / код проходки	Направление среды	Переход	Штуцер	Код герметичной проходки/ код проходки

Изм.	Кол.уч.	Лист	№ док.	Подпись	Дата
Инж.Тк.		Матыченко			09.01
Пров.вед.инж.		Веренцова			09.01
Пров.нач.гр.		Жук			09.01
Н.контр.		Краснояров			09.01

АРХИВНЫЙ ЭКЗЕМПЛЯР

Инв.№подл.R4.00134.1.0.11
Лист 24

R4.VF10.3072.011.01.00.013

Ростовская АЭС Блок 4

Реакторное отделение
Негерметичная часть
Трубопроводы техводы группы "А" (1 канал)

Стадия	Лист	Листов
Р	1	1

Изометрический чертеж
4VF10Z13

ОАО "НИАЭП" 2013

Формат А1

Дополнительные подписи

Взам. инв. N

Подп. и дата

Инв. N подл. R4.00134.1.0.11