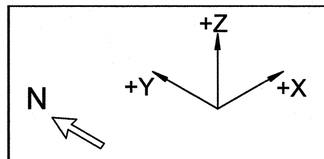

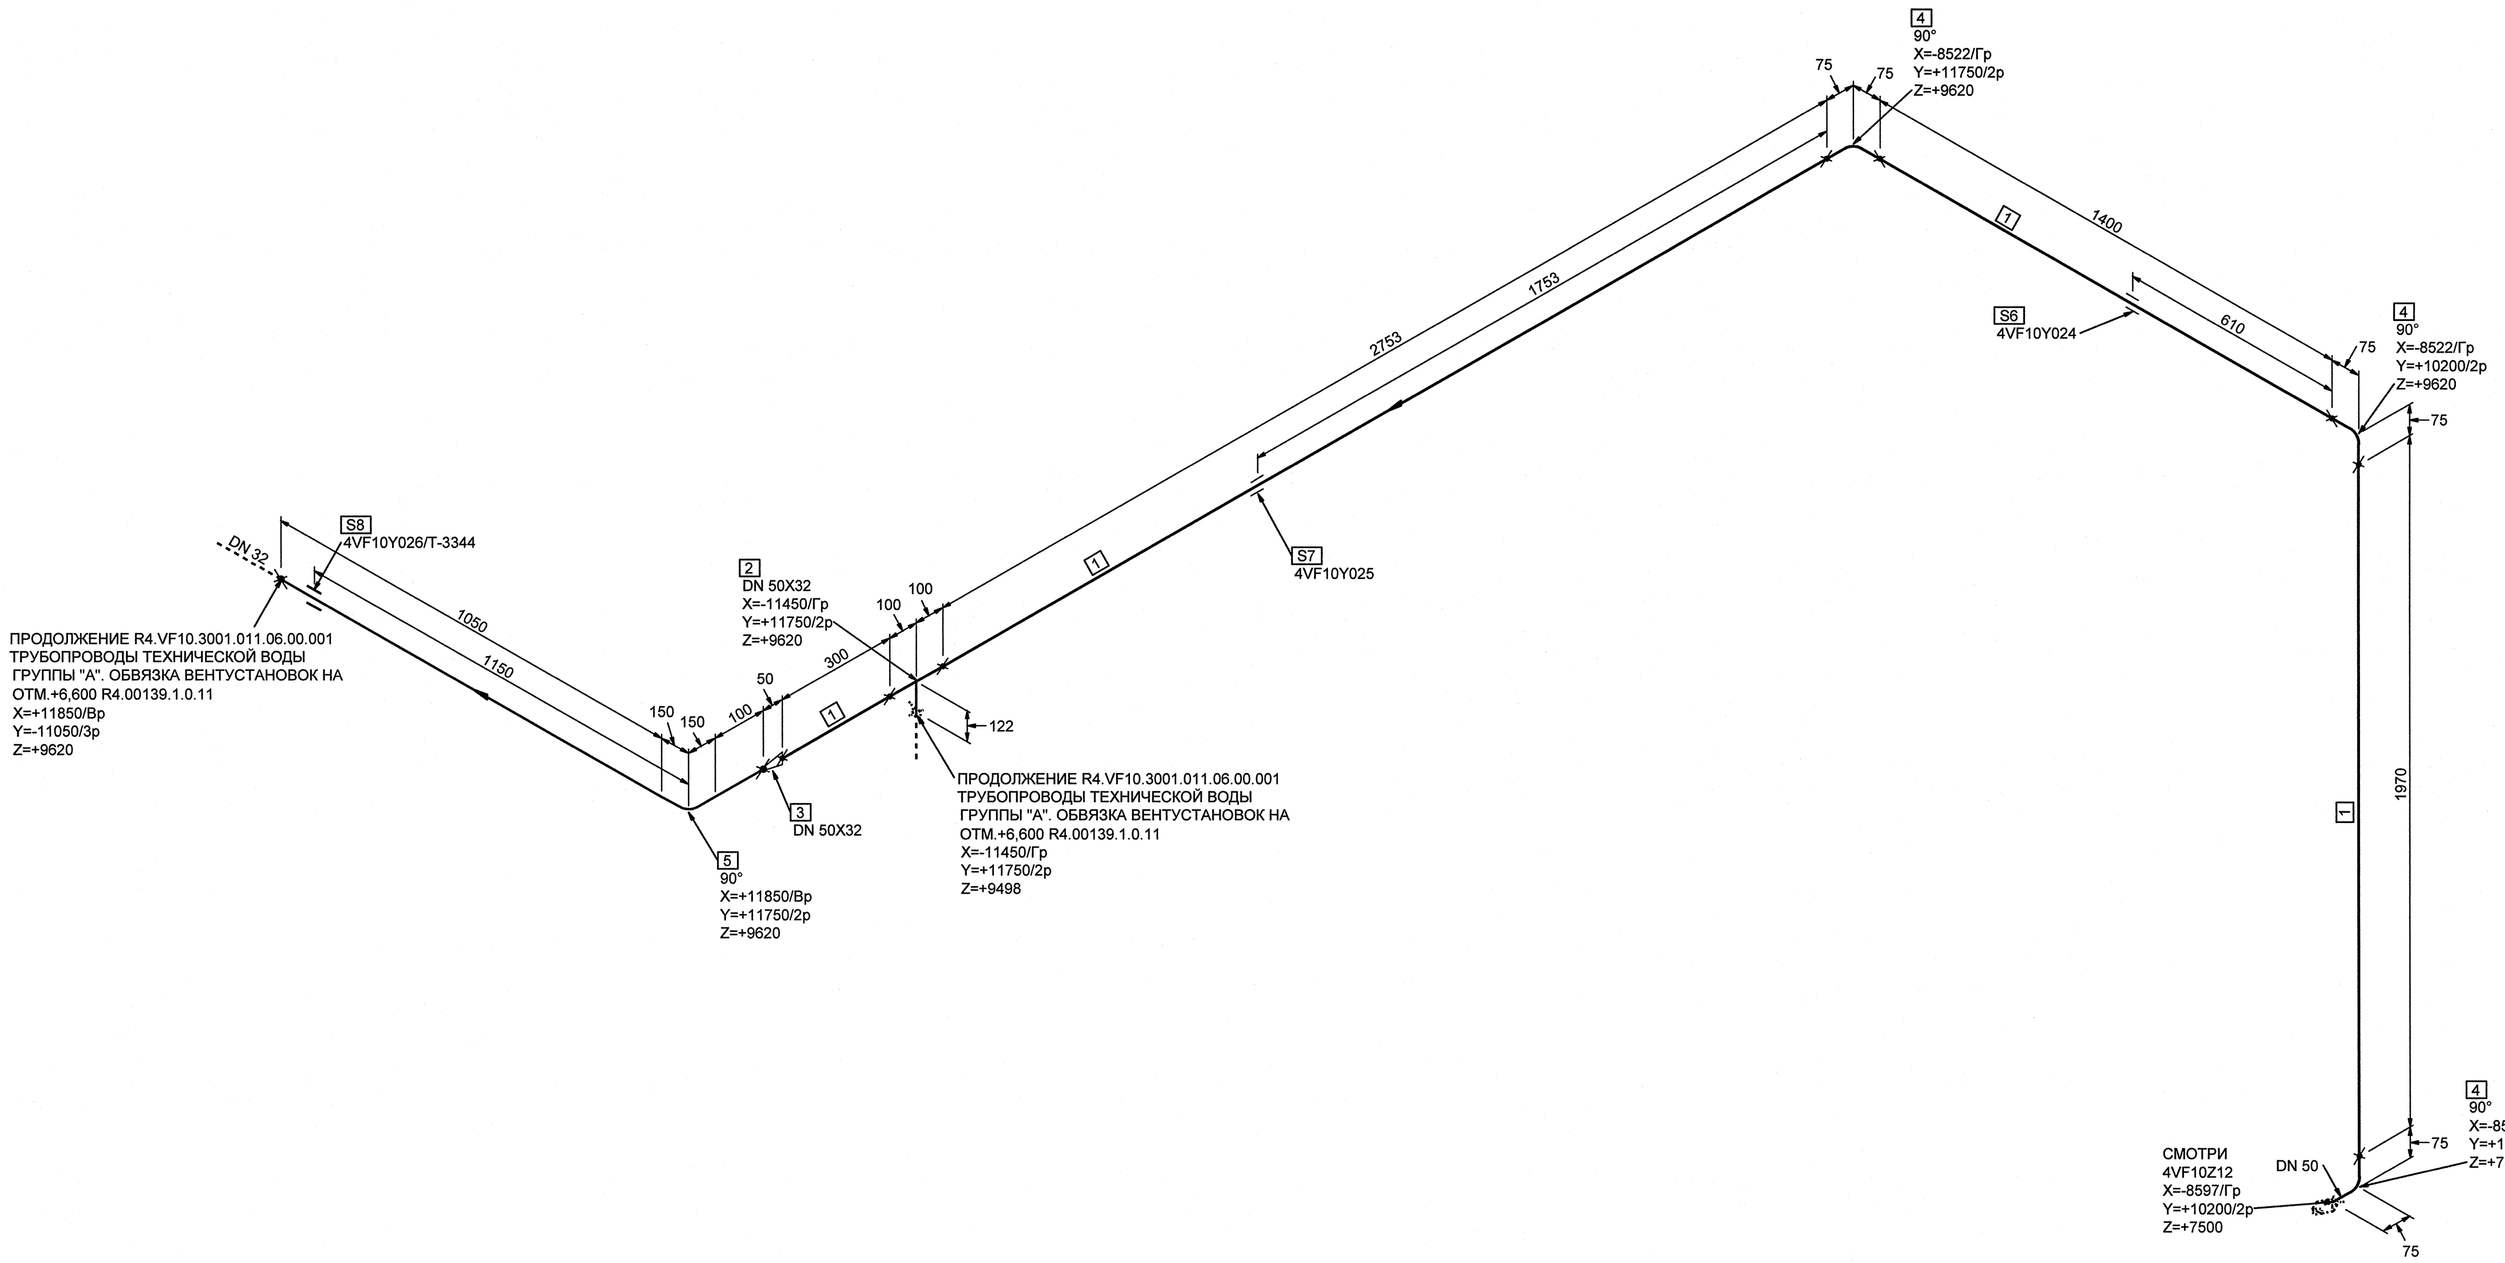

СПЕЦИФИКАЦИЯ ДЕТАЛЕЙ И ОПОР

ПОЗ.	НАИМЕНОВАНИЕ	КОЛ.	МАТЕРИАЛ	МАССА ЕД-ЦЫ, кг
1	ОСТ 34-42-658-84 ТРУБА 57х3	6.423 М	20ТУ 14-3-190-2004	4.00
2	15 ОСТ 34-42-674-84 ТРОЙНИК ПЕРЕХОДНЫЙ С 50х32х4-IIIс	1	СБОРНЫЙ	1.62
3	ОСТ 34 10.700-97 ПЕРЕХОД КАС 57х4.0х38х2.0-50	1	20ТУ 14-3-190-2004	0.20
4	ОСТ 34 10.699-97 ОТВОД С 90° 57х3.0	3	20ТУ 14-3-190-2004	0.50
5	ОСТ 34-42-661-84 ОТВОД С 90° 38х2.0-1050х100-1386-4	1	20ТУ 14-3-190-2004	2.47
6	4VF10Y024ОПОРА СКОЛЬЗЯЩАЯ	1		-
7	4VF10Y025ОПОРА СКОЛЬЗЯЩАЯ НАПРАВЛЯЮЩАЯ	1		-
8	4VF10Y026/Т-3344ПРОХОДКА НЕПОДВИЖНАЯ	1		-

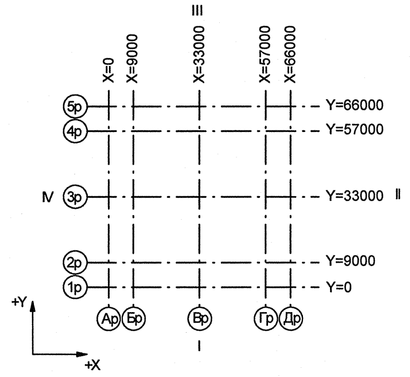

Номер трубопровода - I
Подведомственность - ПНАЭГ 7-008-89
Классификационное обозначение по НП-001-97 - 2НО
Группа по ПНАЭГ 7-008-89 - С
Класс безопасности по НП-001-97 - 2
Категория сейсмостойкости по НП-031-01 - I
Рабочие параметры: Рр= 0.58 МПа, tр=33°С
Параметры гидроиспытания: Рг=0.87 МПа, t не менее 5°С
Среда- Техническая вода группы А

4TG11Z01_01		3	DN 100	Z+ 2700 X+ 175 Y- 2775				S8 4TG11Y01/PT-997				4TG11J01/ГГ-235
Код блока	Трубопроводы проектируемые	Позиция детали	Условный проход	Координаты элементов в здании	Код оборудования/ Номер патрубка	Шов заводской	Шов монтажный	Резьбовое соединение	Позиция опоры Код опоры / код проходки	Направление среды	Переход	Штуцер	Код герметичной проходки/ код проходки

АРХИВНЫЙ ЭКЗЕМПЛЯР

Изм.	Кол.уч.	Лист	№ док.	Подпись	Дата
Инж.1к.		Матьченко			18.01
Пров.вед.инж.		Верещова			18.01
Пров.нач.гр.		Жук			24.01
Н.контр.		Краснояров			31.01

Инв.№подл.R4.00134.1.0.11
Лист 25

R4.VF10.3072.011.01.00.014

Ростовская АЭС Блок 4

Реакторное отделение Негерметичная часть Трубопроводы техводы группы "А" (1 канал)	Стадия	Лист	Листов
	Р	1	1
Изометрический чертеж 4VF10Z14	ОАО "НИАЭП" 2013		

Формат А1

Инв. N подл. R4.00134.1.0.11 | Подп. и дата | Взам. инв. N | ДОПОЛНИТЕЛЬНЫЕ ПОДПИСИ | ДОПОЛНИТЕЛЬНЫЕ ПОДПИСИ