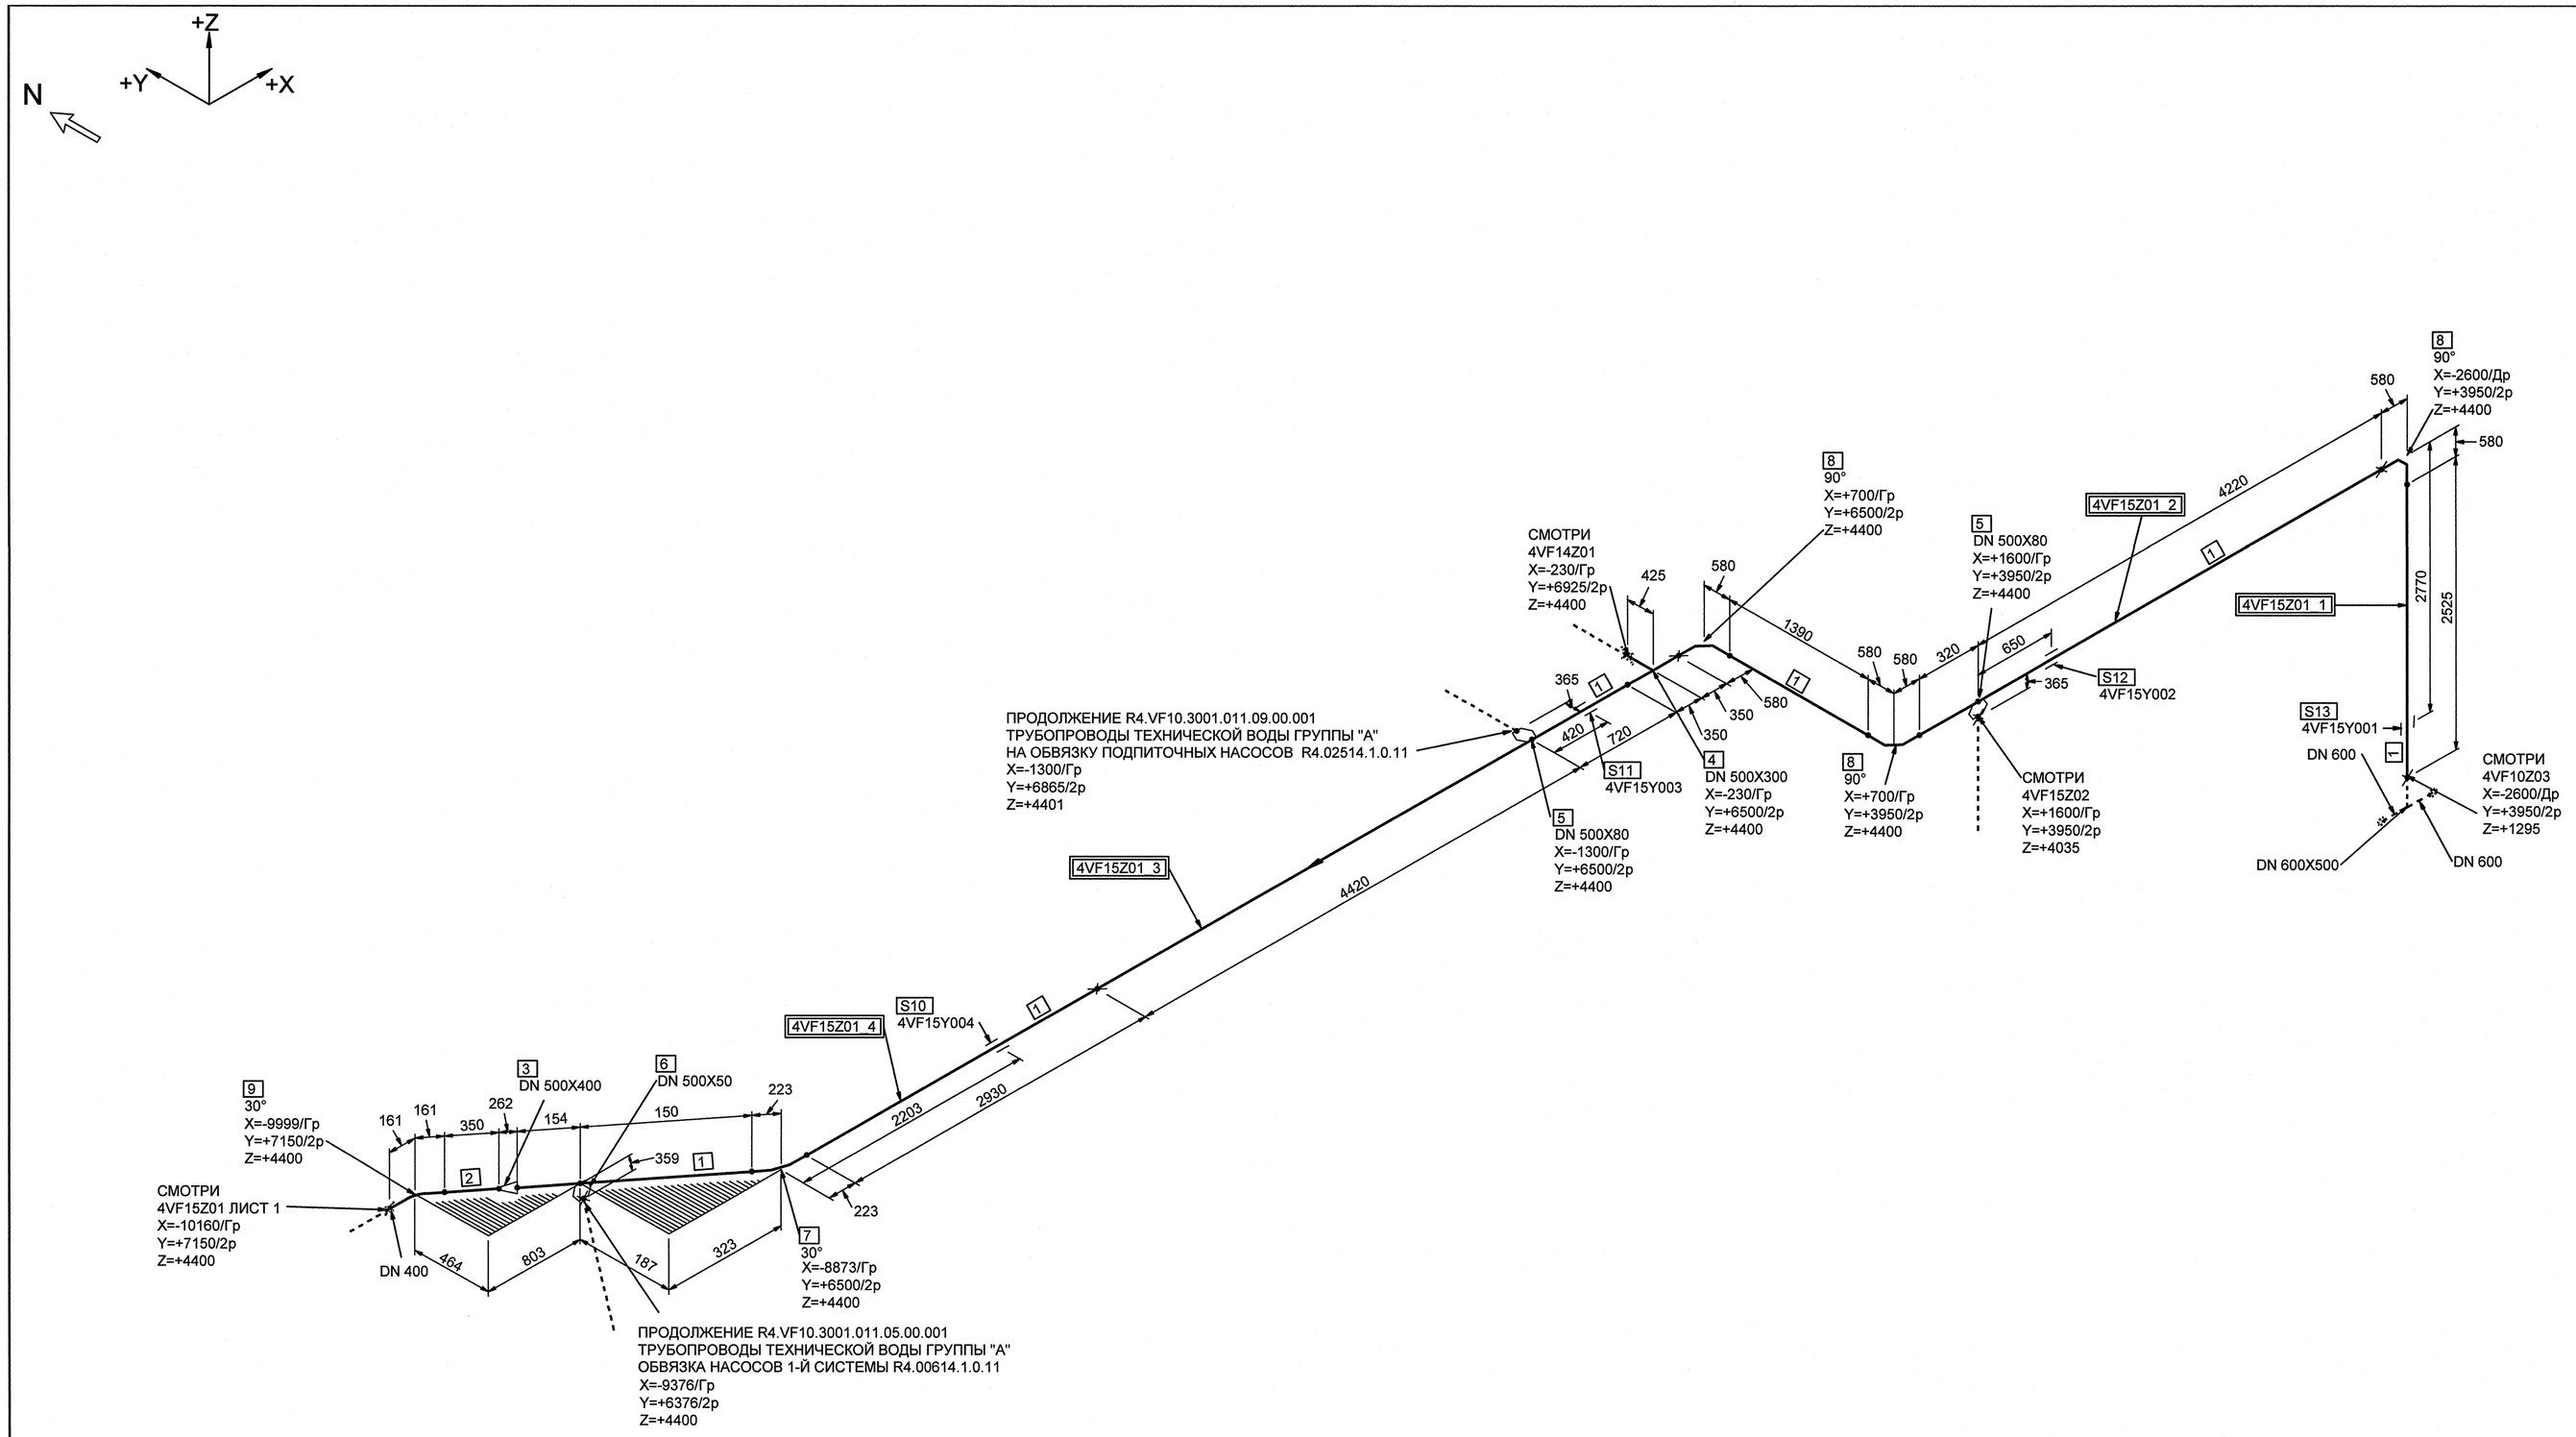

СПЕЦИФИКАЦИЯ ДЕТАЛЕЙ И ОПОР

ПОЗ.	НАИМЕНОВАНИЕ	КОЛ.	МАТЕРИАЛ	МАССА ЕД-ЦЫ, кг
1	ОСТ 34-42-658-84 ТРУБА 530х8	16.829 М	20 ТУ 13.03-011-00212179-2003	104.50
2	ОСТ 34-42-658-84 ТРУБА 426х9	0.350 М	20ТУ 14-3-190-2004	92.56
3	04 ОСТ 34-42-665-84 ПЕРЕХОД СК 500х400-1,6-IIIс	1	СБОРНЫЙ	32.10
4	158 ОСТ 34-42-676-84 ТРОЙНИК ПЕРЕХОДНЫЙ С 530х10-325х8-1-IIIс	1	СБОРНЫЙ	96.20
5	029 ОСТ 34-42-670-84 ОТВЕТВЛЕНИЕ С 89х3,5-530-IIIс	2	20ТУ 14-3-190-2004	0.75
6	006 ОСТ 34-42-670-84 ОТВЕТВЛЕНИЕ С 57х3-530-IIIс	1	20 ГОСТ 1050-88*	1.10
7	036 ОСТ 34-42-663-84 ОТВОД С 30°-530х10-170-170-1,6-IIIс	1	СБОРНЫЙ	58.20
8	126 ОСТ 34-42-663-84 ОТВОД С 90°-530х10-208-208-1,6-IIIс	3	СБОРНЫЙ	125.30
9	ОСТ 34 10.699-97 ОТВОД С 30° 426х10.0	1	20ТУ 14-3-190-2004	40.40
10	4VF15Y004ПОДВЕСКА	1		-
11	4VF15Y003ПОДВЕСКА	1		-
12	4VF15Y002ОПОРА НЕПОДВИЖНАЯ	1		-
13	4VF15Y001ПОДВЕСКА ПРУЖИННАЯ	1		-

БЛОКИ:

4VF15Z01_1;4VF15Z01_2;4VF15Z01_3;4VF15Z01_4

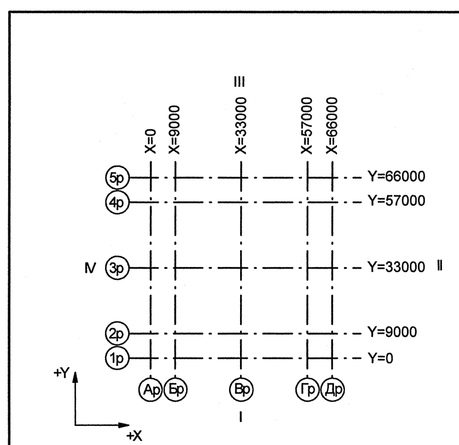

Номер трубопровода - I
Подведомственность - ПНАЭГ 7-008-89
Классификационное обозначение по НП-001-97 - 2НО
Группа по ПНАЭГ 7-008-89 - С
Класс безопасности по НП-001-97 - 2
Категория сейсмостойкости по НП-031-01 - I
Рабочие параметры: Рр= 0.58 МПа, tр=33°С
Параметры гидроиспытания: Рг=0.87 МПа, t не менее 5°С
Среда- Техническая вода группы А

4TG11Z01_01	—	3	DN 100	Z+ 2700 X+ 175 Y- 2775	4TG11W01/N1				3S 4TG11Y01/PT-997				4TG11J01/ГГ-235
Код блока	Трубопроводы проектируемые	Позиция детали	Условный проход	Координаты элементов в здании	Код оборудования/ Номер патрубка	Шов заводской	Шов монтажный	Резьбовое соединение	Позиция опоры Код опоры / код проходки	Направление среды	Переход	Штуцер	Код герметичной проходки/ код проходки

ДОПОЛНИТЕЛЬНЫЕ ПОДПИСИ

Взам. инв. N

Подп. и дата

Инв. N подл. R4.00134.1.0.11

АРХИВНЫЙ ЭКЗЕМПЛЯР

Инв.№подл.R4.00134.1.0.11
Лист 35

Изм.	Кол.уч.	Лист	№ док.	Подпись	Дата
Инж.1к.		Матьченко			06.01
Пров.вед.инж.		Веренцова			06.01
Пров.нач.гр.		Жук			06.01
Н.контр.		Краснояров			06.01

R4.VF10.3072.011.01.00.023

Ростовская АЭС Блок 4

Реакторное отделение
Негерметичная часть
Трубопроводы техводы группы "А" (1 канал)

Стадия	Лист	Листов
Р	2	2

Изометрический чертеж
4VF15Z01

ОАО "НИАЭП" 2013

Формат А1