Продольный профиль по оси дренажа плотины от ПК 6+17.00 до ПК 12+2.00

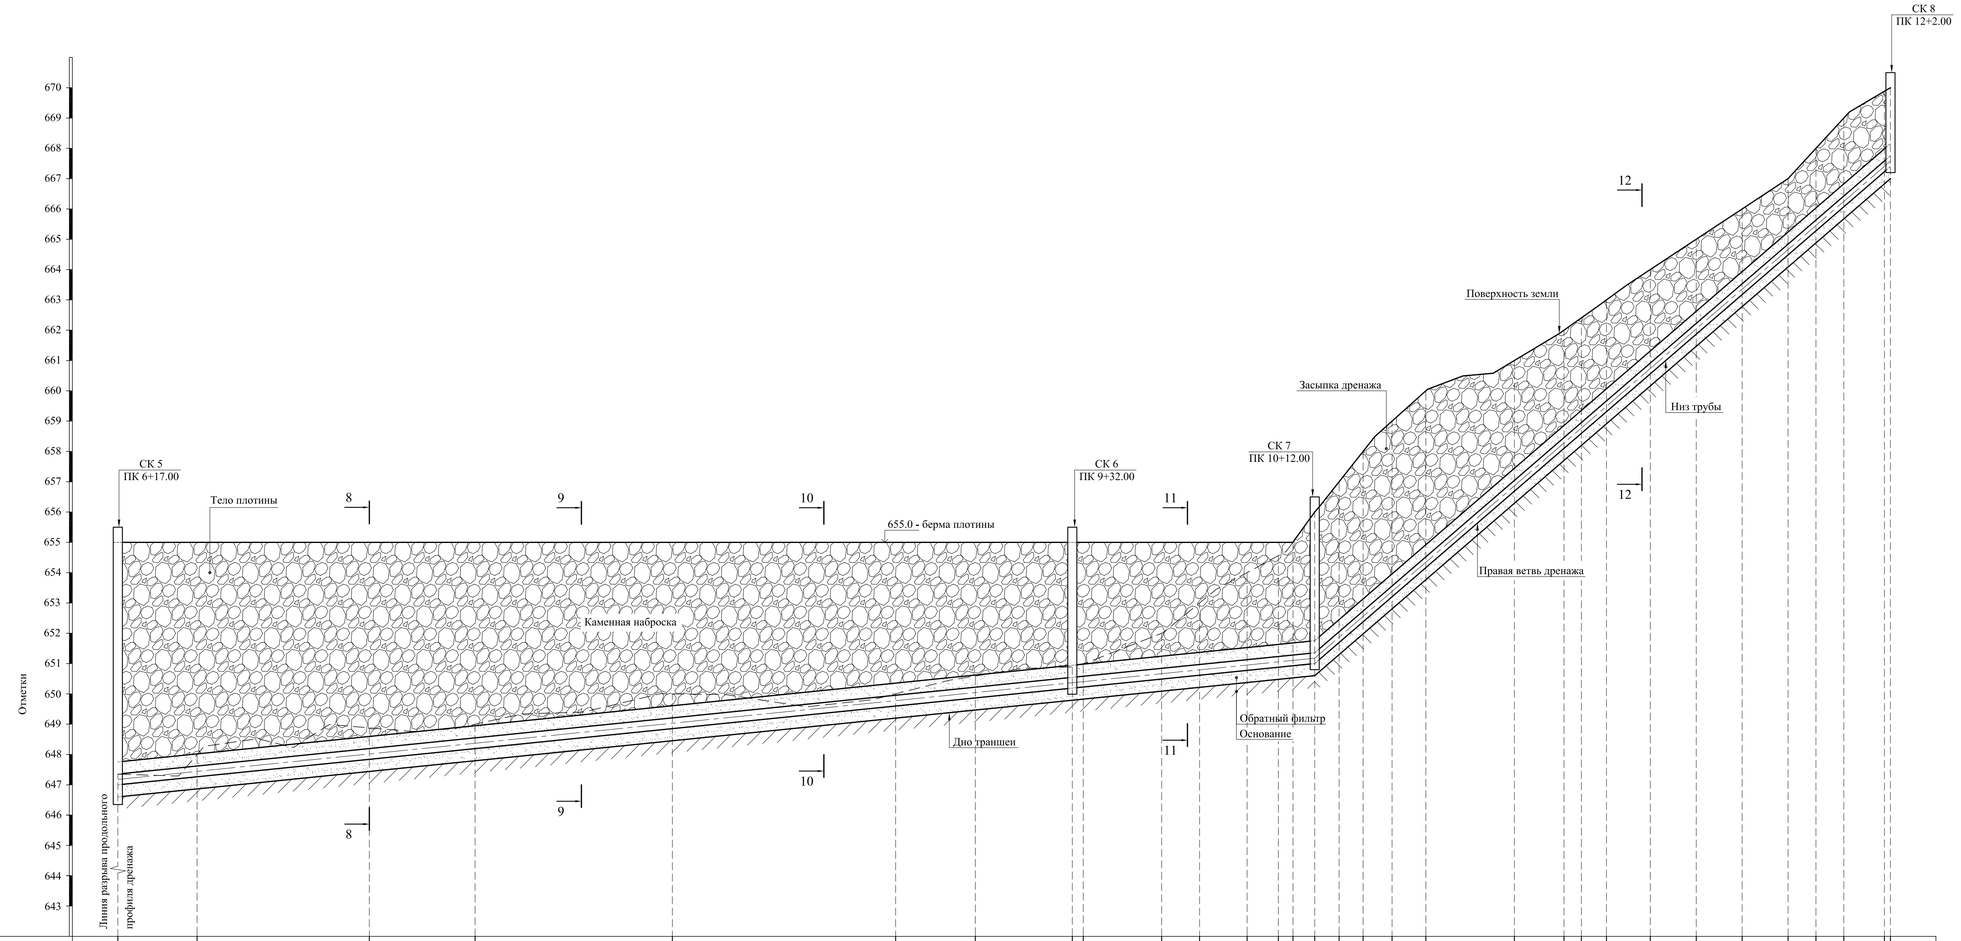

| | | |