Поперечный профиль плотины в створе дренажного коллектора и водовода дренажной воды

1-1

М 1:200

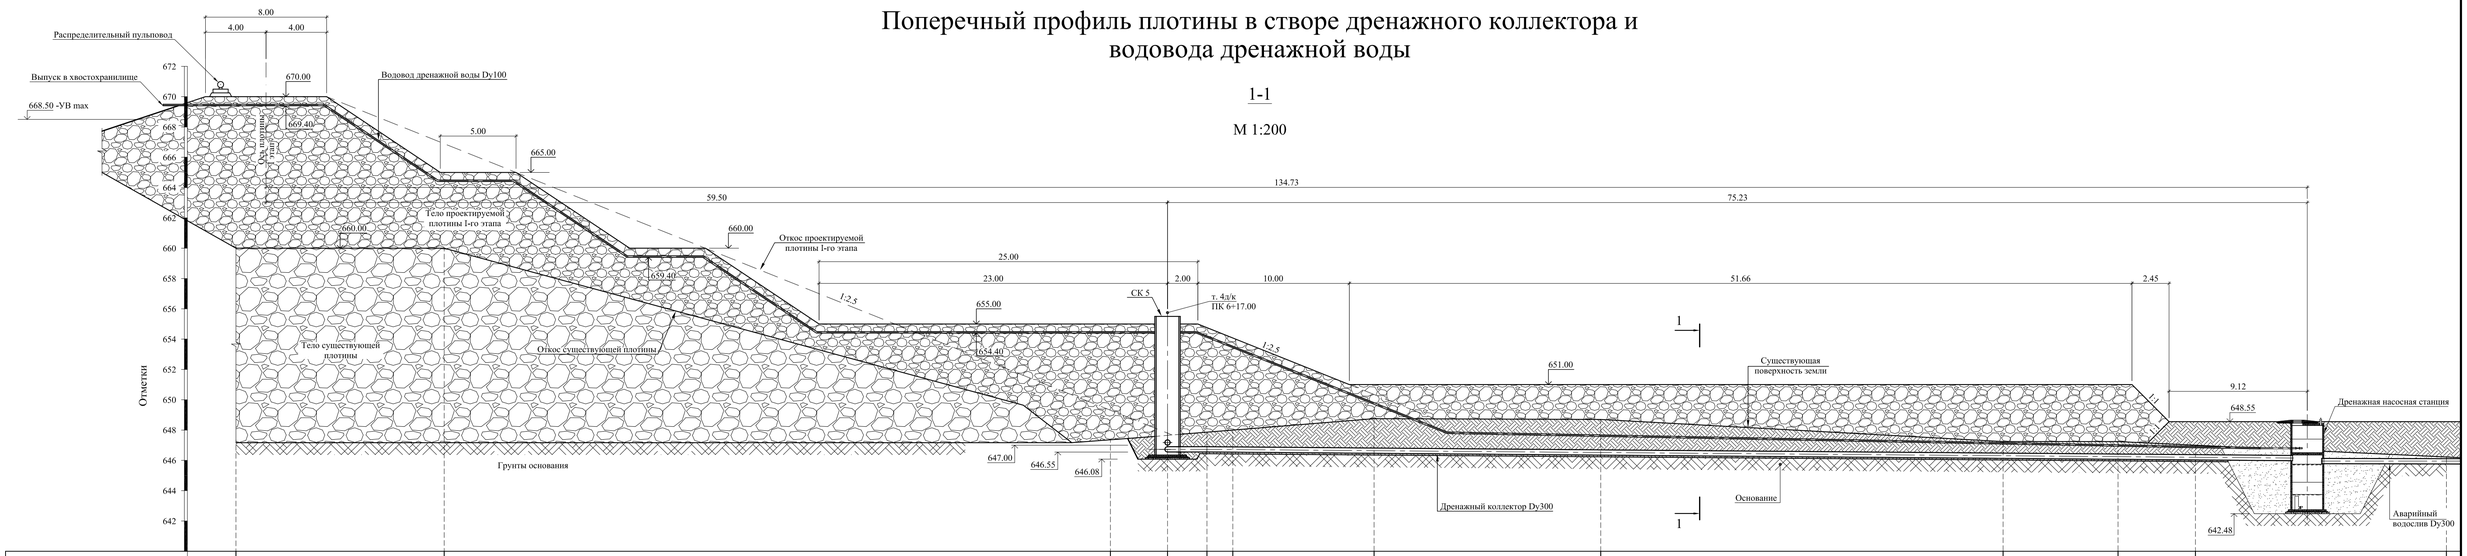

| | | |