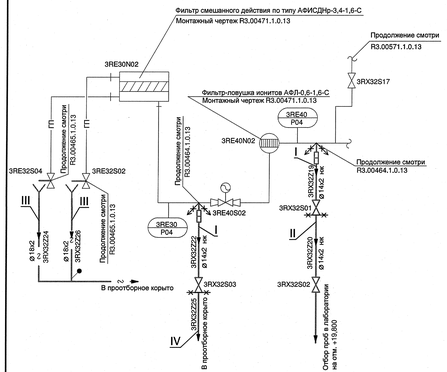

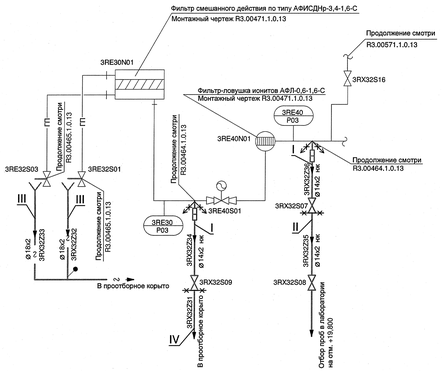

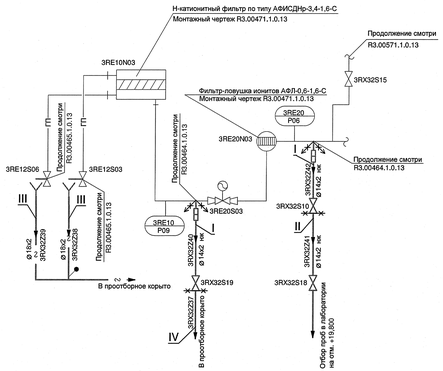

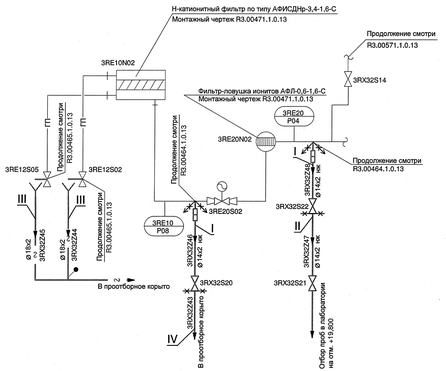

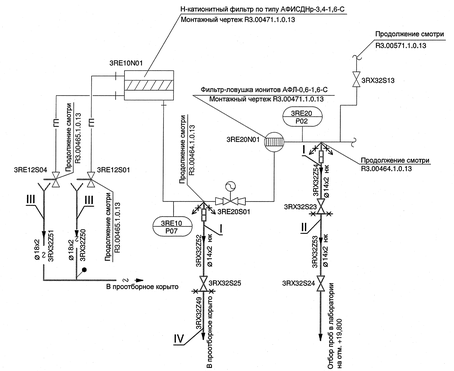

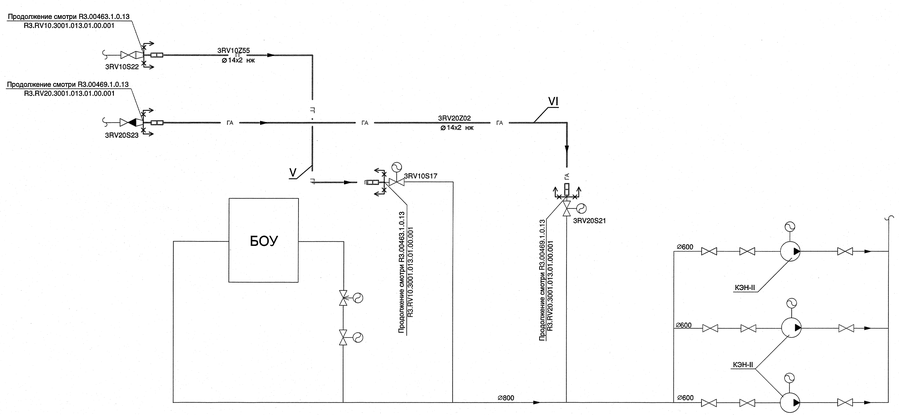

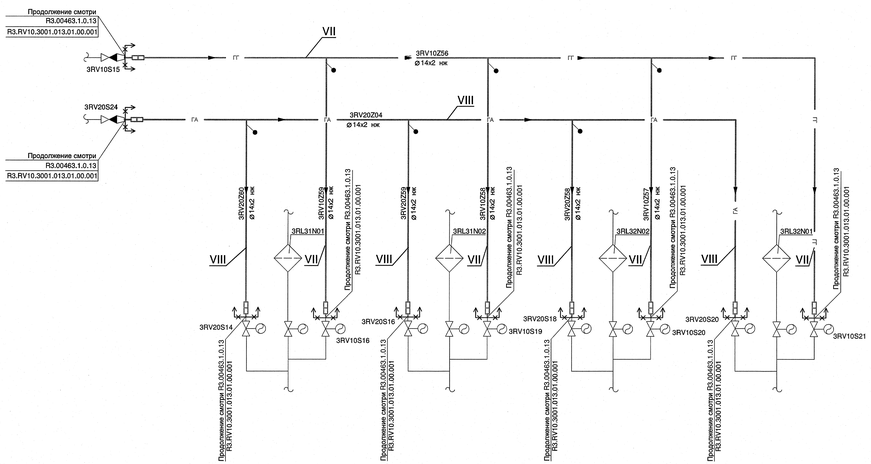

АРХИВНЫЙ ЭКЗЕМПЛЯР

Изм.	Кол.уч.	Лист	N док.	Подп.	Дата
Инж.Эк.		Крылов			07.13
Пров.инж.Эк		Ольховикова			07.13
Пров.вед.инж.		Котова			07.13
Нач.гр.		Шилипова			07.13
Н.контр.		Красноярова			07.13

R3.RX32.3018.013.01.00.001

Ростовская АЭС Блок 3

Главный корпус. Машинное отделение
Трубопроводы ручных отборов проб конденсата БОУ

Стадия	Лист	Листов
Р	-	1

Технологическая схема

ОАО "НИАЭП" 2013

Формат А2х3

Инв.№ подл. R3.04265.1.0.13
Лист 2

Инв.№ подл.	Подп. и дата	Взам.инв.№
R3.04265.1.0.13	07.13	

СОГЛАСОВАНО

ДОПОЛНИТЕЛЬНЫЕ ПОДПИСИ