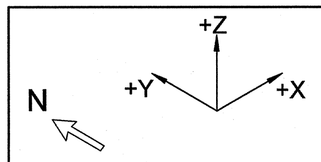

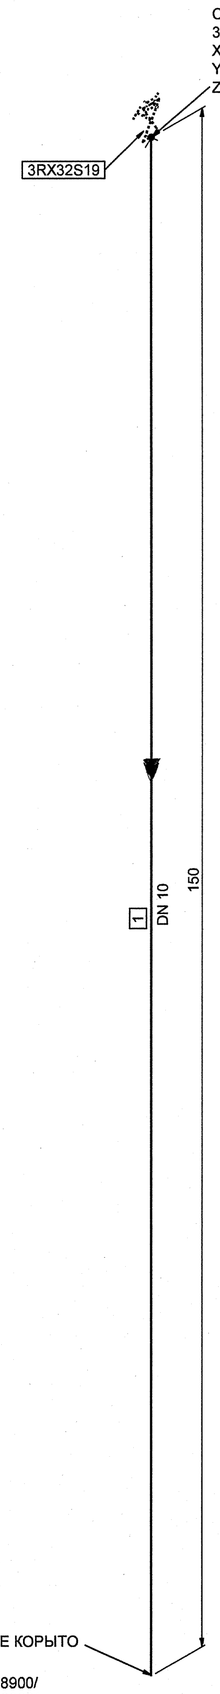

СПЕЦИФИКАЦИЯ ДЕТАЛЕЙ И ОПОР

ПОЗ.	НАИМЕНОВАНИЕ	КОЛ.	МАТЕРИАЛ	МАССА ЕД-ЦЫ, кг
1	СТО 79814898 109-2009 ТРУБА 14x2.0	0.150 М	08Х18Н10Т ГОСТ 9941-81	0.60

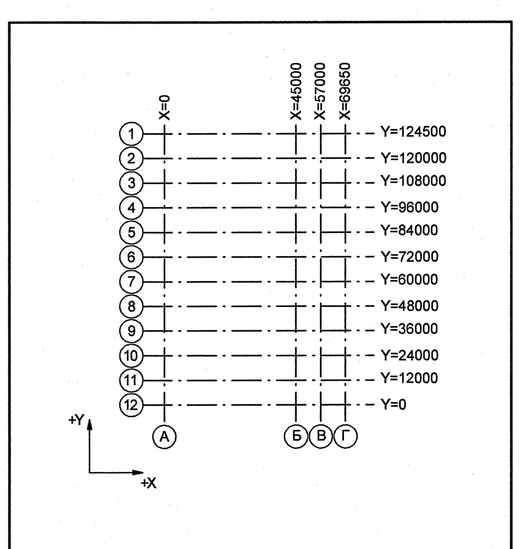

Номер трубопровода - IV
Подведомственность - ПБ 03-585-03
Категория трубопровода по ПБ 03-585-03 - V В
Класс безопасности по НП-001-97 - 4
Категория сейсмостойкости по НП-031-01 - III
Рабочие параметры: Рр= 1.32 МПа, tр=45°С
Параметры гидроиспытания: Рг=1.72 МПа, t не менее 5°С

Среда- конденсат

3TG11Z01_01	—	3	DN 100	Z+ 2700 X+ 175 Y- 2775	3TG11W01/N1				S8 3TG11Y01/PT-997				3TG11J01/ТГ-235
Код блока	Трубопроводы проектируемые	Позиция детали	Условный проход	Координаты элементов в здании	Код оборудования/ Номер патрубка	Шов заводской	Шов монтажный	Резьбовое соединение	Позиция опоры Код опоры / код проходки	Направление среды	Переход	Штуцер	Код герметичной проходки/ код проходки

АРХИВНЫЙ ЭКЗЕМПЛЯР

Изм.	Кол.уч.	Лист	№ док.	Подпись	Дата
Инж. 3 к.		Крылов			04.11
Пров.инж.2к.		Ольховникова			04.11
Пров.вед.инж.		Котова			04.11
Н.контр.		Краснояров			12.11

Инв.№ подл.R3.04265.1.0.13
Лист 13

R3.RX32.3011.013.01.00.009

Ростовская АЭС Блок 3

Главный корпус. Машинное отделение Трубопроводы ручных отборов проб конденсата БОУ

Стадия	Лист	Листов
Р	-	1

Изометрический чертеж
3RX32Z37

ОАО "НИАЭП" 2013

Формат А1

Взам. инв. N | Подп. и дата | Инв. N подл. R3.04265.1.0.13 | ДОПОЛНИТЕЛЬНЫЕ ПОДПИСИ | ДОПОЛНИТЕЛЬНЫЕ ПОДПИСИ