РАЗРЕЗ 6-6 (1:25) (3)

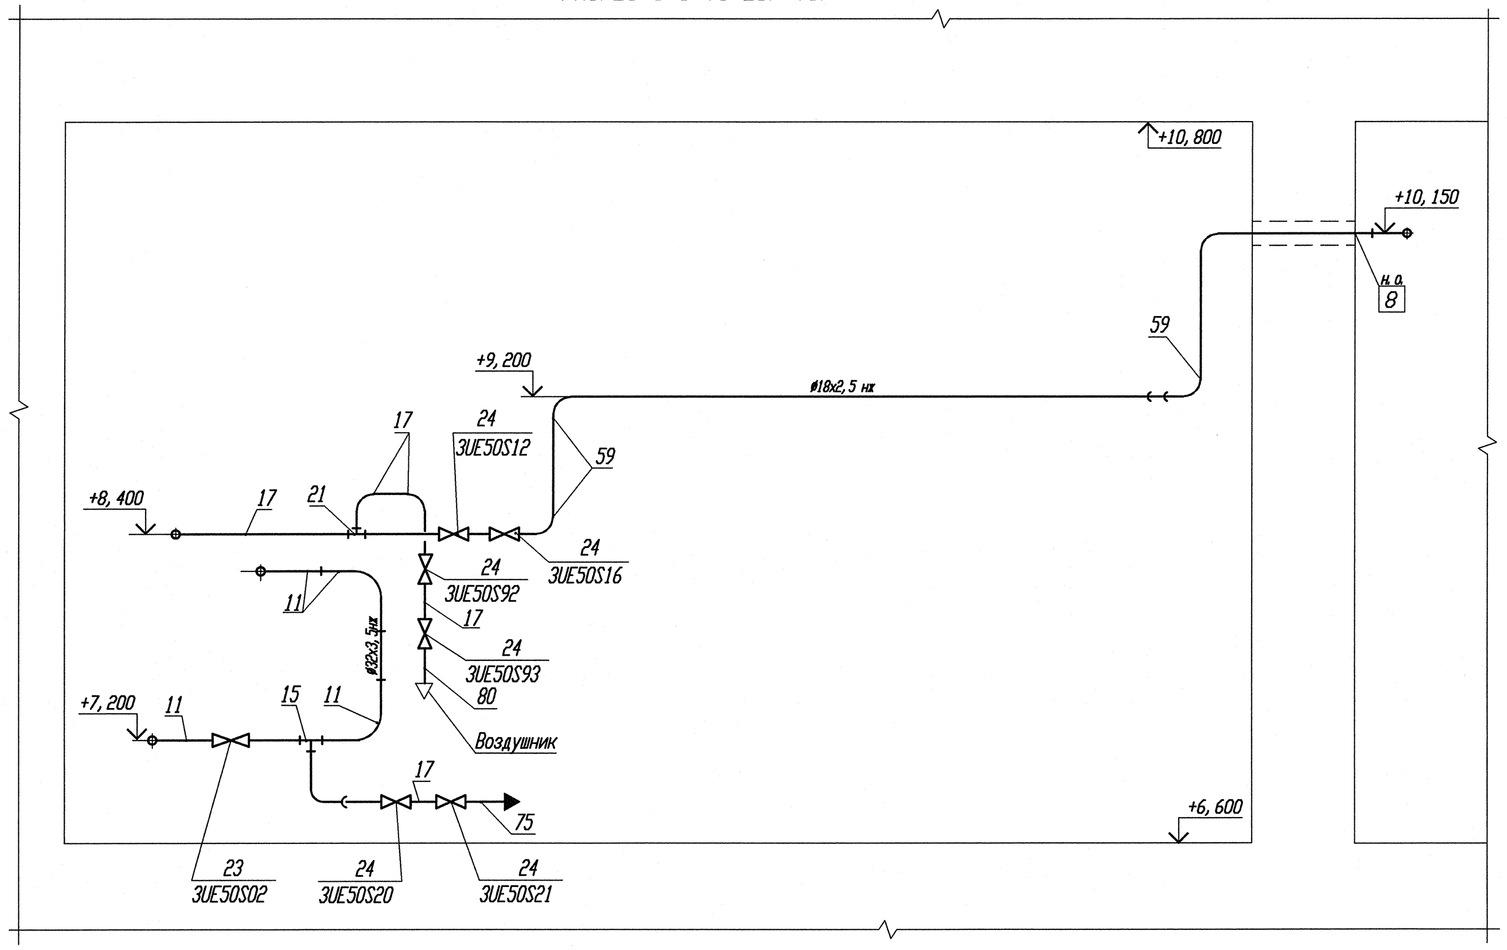

РАЗРЕЗ 3-3 (1:25) (3)

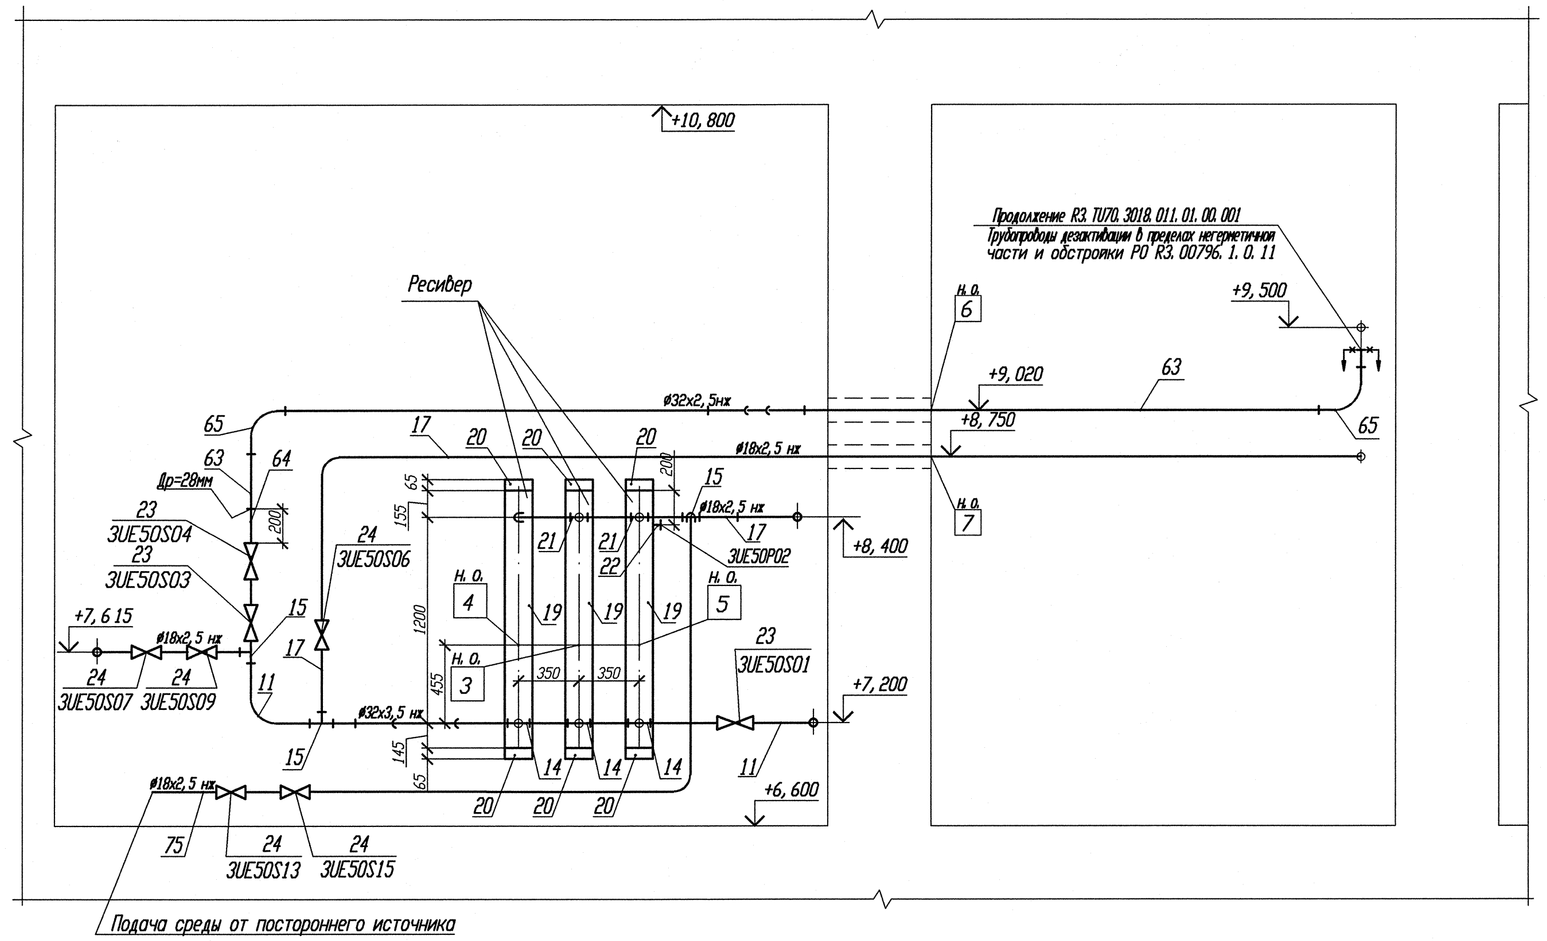

РАЗРЕЗ 4-4 (1:10) (3)

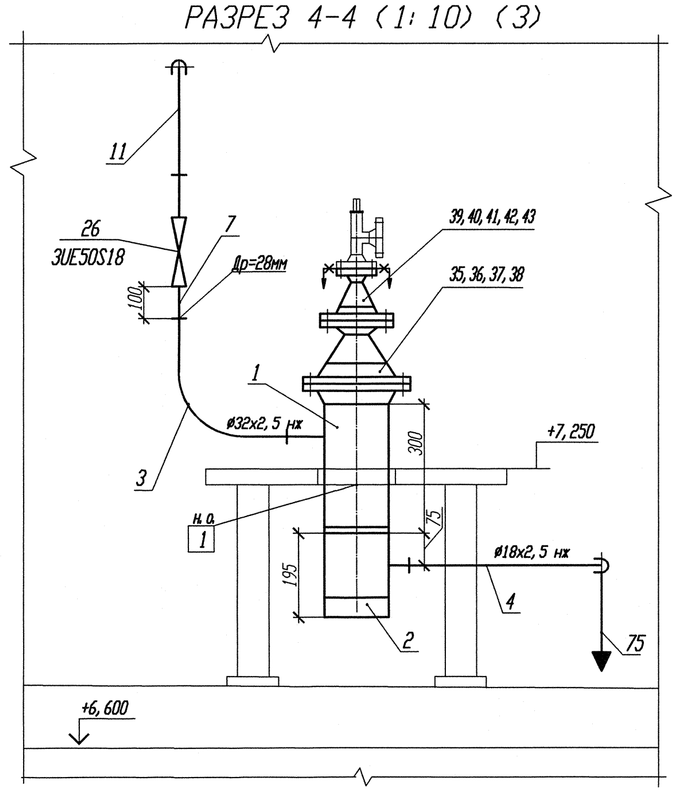

РАЗРЕЗ 5-5 (1:10) (3)

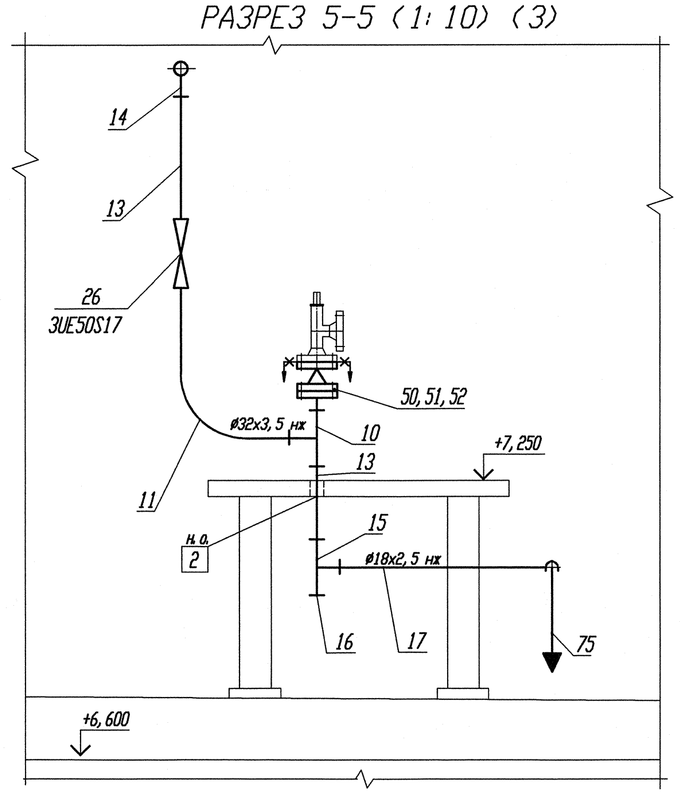

А (1:25) (3)

Продолжение R3. UE00. 3001. 011. 01. 00. 001
Трубопроводы гидроиспытания и продувки датчиков КИП и РК, Рр>2, 2 МПа R3. 00103. 1. 0. 11

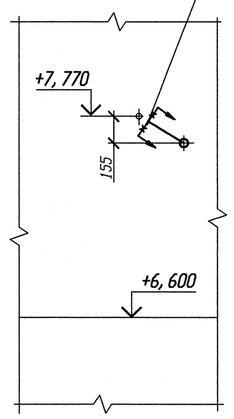

Б (1:25) (3)

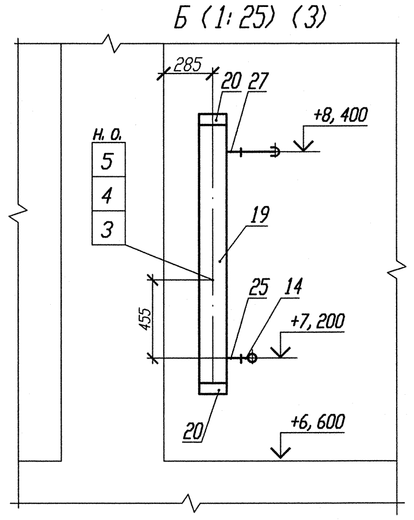

АРХИВНЫЙ ЭКЗЕМПЛЯР

Инв. N подл. R3. 00564. 1. 0. 11
Лист 4

Изм.	Кол. уч.	Лист	N док.	Подп.	Дата
Инж. 3 кат.		Мальханов			15.10
Пров. вед. инж.		Веренцова			15.10
Пров. ноч. гр.		Хук			16.10
Нач. гр.		Радкин			17.10
Н. контр		Красноярод			18.10

R3. UE50. 3009. 011. 01. 00. 002

Ростовская АЭС Блок 3

Реакторное отделение
Негерметичная часть
Трубопроводы обвязки стенда проверки арматуры
Настройки группы предохранительных клапанов прямого действия, Рр>2, 2 МПа.

Стадия	Лист	Листов
Р		1

Разрезы 4-4, 5-5, 6-6, 7-7. Узел 3. Виды А, Б
Монтажно-трассировочный чертеж

ОАО "НИАЭП" 2012

Инв. N подл. | Подп. и дата | Взам. инв. N

Формат А1