


От соединит. коробки ХТ-03
ХТ03-7001 КМТВЭВ-ХК 8x2,5(4)

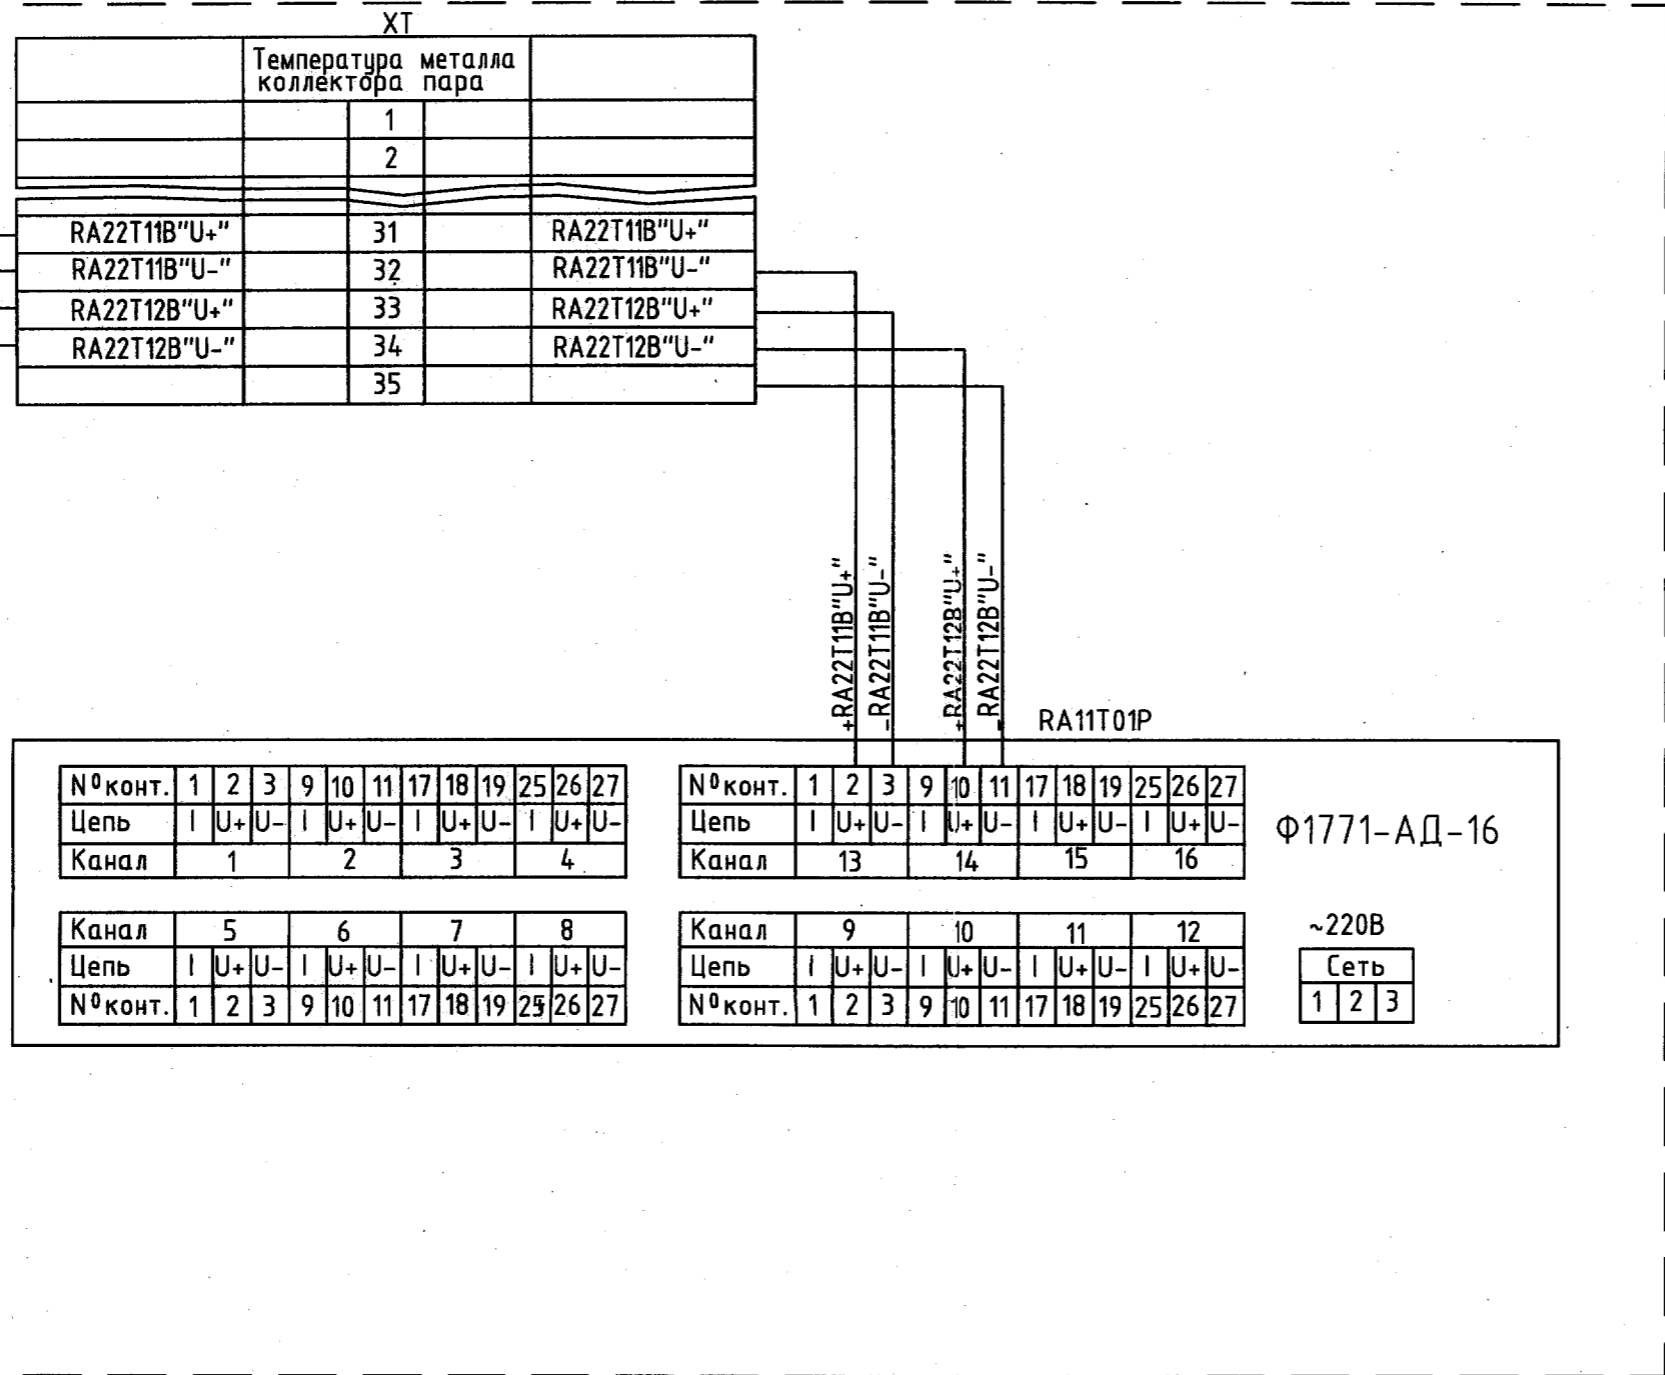

Панель №5

- 1 Данную схему рассматривать совместно с фрагментом установки и обвязки прибора Φ-1771-АД на панели N5, см.компл.038R1A-00UHJ-0200-AS (инв.№82542, л.16)
- 2 Монтаж прибора выполнить согласно инструкции по монтажу прибора.
- 3 Цепи от клеммников до прибора выполнить монтажными проводами МГШВЭ 1x0,75 (измерительные цепи)

Настоящая проектная документация не может быть полностью или частично тиражирована и использована без разрешения организации-разработчика

038R1A-00UHJ-0201-AS

ЗАО "Саровская генерирующая компания"

Изм.	Кол.уч.	Лист	№ док.	Подп.	Дата
Н. контр.	Михеев				15.06.11
Нач. отдела	Фомин				15.06.11
Проверил	Кулакова				15.06.11
Разработал	Маева				14.06.11

Капитальный ремонт главных паропроводов т.г. ст.№6,7 и коллектора пара 9,8МПа, t=540°С.

Стадия	Лист	Листов
Р	15	

Фрагмент обвязки прибора Φ1771-АД на панели №5



Инв. № подл.	82600
Подпись и дата	<i>А.А.Об.А</i>
Взам. инв. №	