


Паропровод 9,8 МПа, 540°C

Клапан стопорный т.д. ст. №6

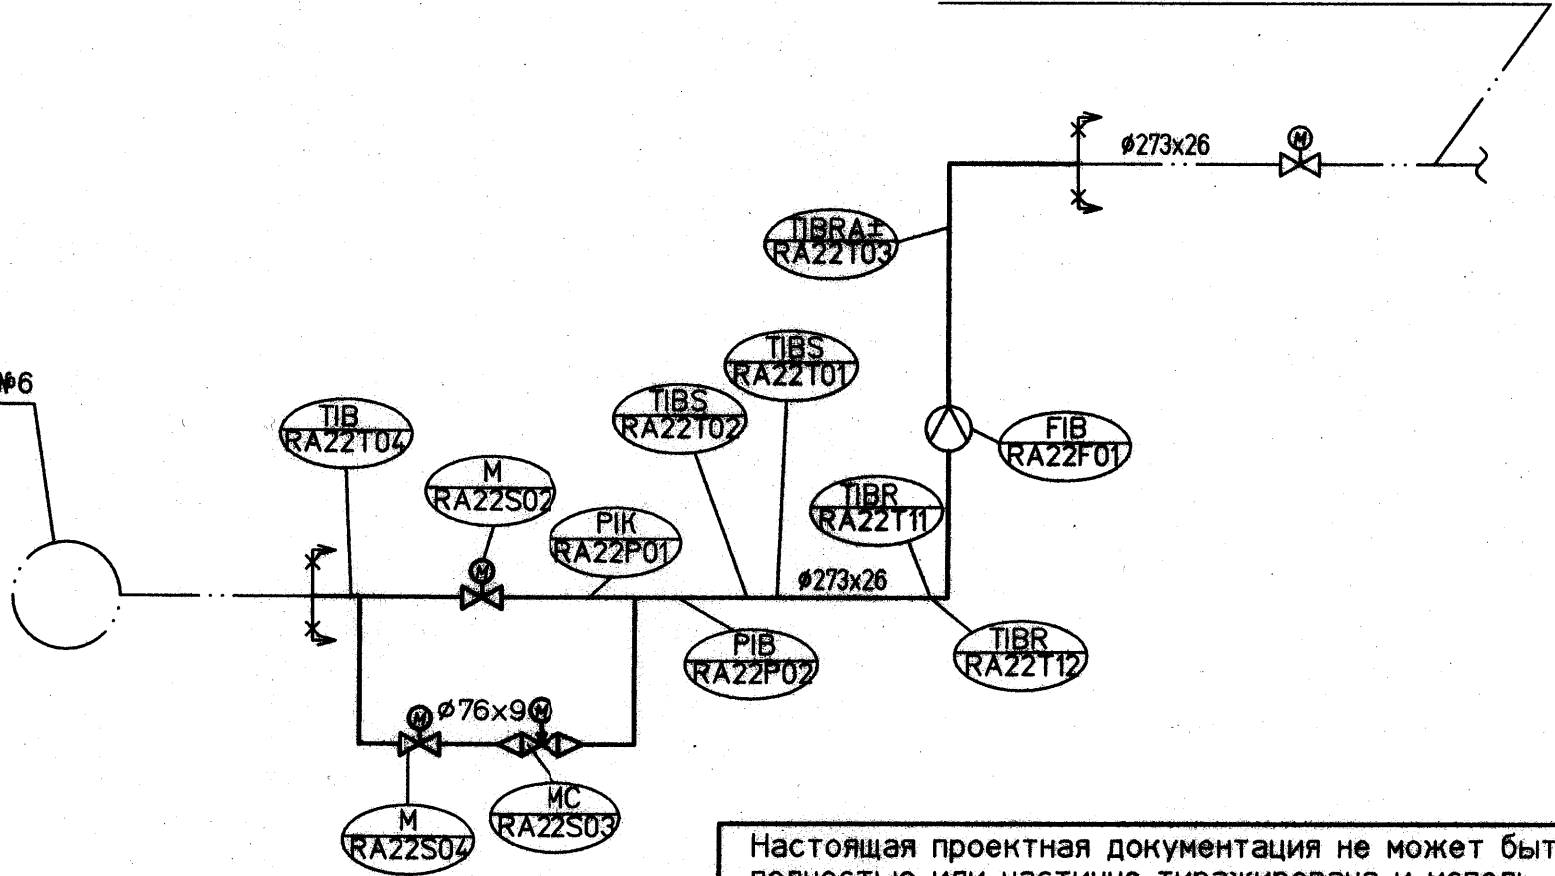

Настоящая проектная документация не может быть полностью или частично тиражирована и использована без разрешения организации-разработчика

038R1A-00UHJ-0201-AS

ЗАО "Саровская генерирующая компания"

Изм.	Колуч	Лист	№ док.	Подп.	Дата
Н.контр.	Михеев				14.06.11
Нач. отд.	Фомин				14.06.11
Нач. сект.	Кулакова				15.06.11
Разработал	Маева				14.06.11

Капитальный ремонт главных паропроводов т.д. ст. №6,7 и коллектора пара 9,8 МПа, t=540°C.

Стадия	Лист	Листов
Р	4	

Функциональная схема КИП и А



Файл

Формат А4

Дополнительные подписи	
Нач. ТМО	Волков
Инв. № подл.	82600
Подпись и дата	20.06.11
Взам. инв. №	