СХЕМА РАСПОЛОЖЕНИЯ СТЕНОВЫХ ПАНЕЛЕЙ В ОСЯХ 1–2

СХЕМА РАСПОЛОЖЕНИЯ СТЕНОВЫХ ПАНЕЛЕЙ В ОСЯХ А–В

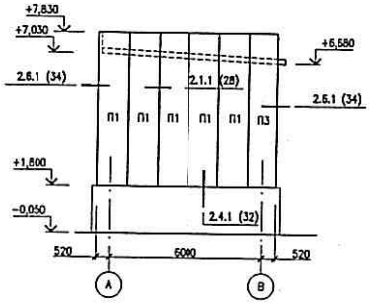

СХЕМА РАСПОЛОЖЕНИЯ СТЕНОВЫХ ПАНЕЛЕЙ В ОСЯХ 2–1

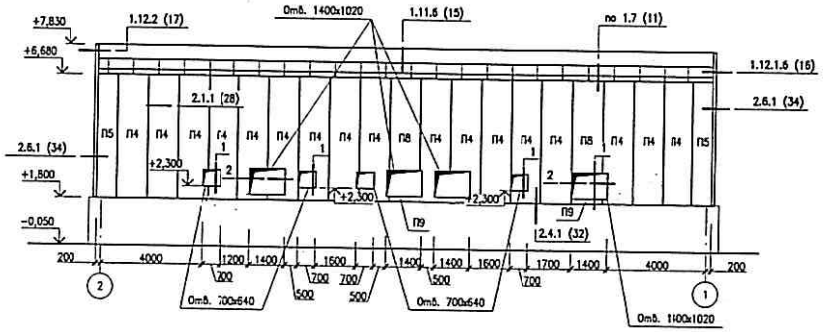

СХЕМА РАСПОЛОЖЕНИЯ СТЕНОВЫХ ПАНЕЛЕЙ В ОСЯХ В–А

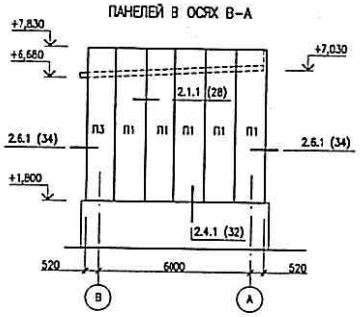

СХЕМА РАСПОЛОЖЕНИЯ КРОВЕЛЬНЫХ ПАНЕЛЕЙ

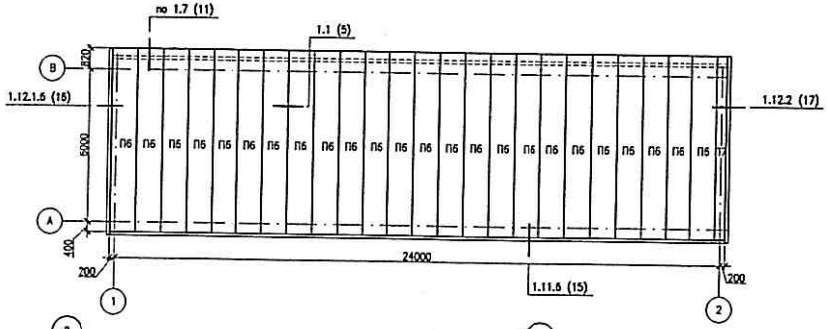

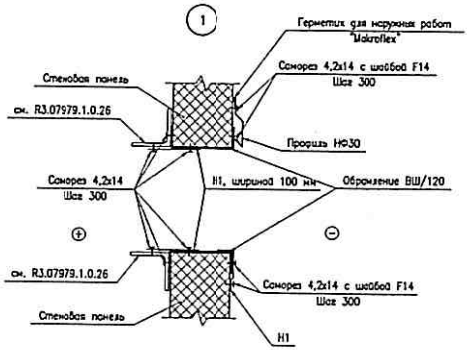

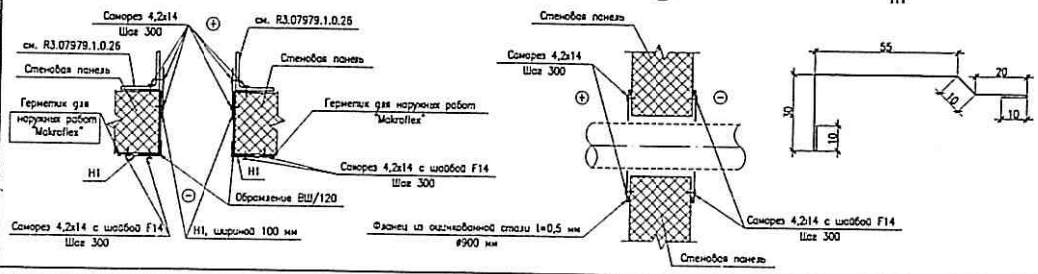

1 В качестве стенового ограждения используются трехслойные металлические панели с утеплителем из минераловатных плит и обшивкой из оцинкованной стали 0,5 мм производства системы "ВЕНТАЛЛ", толщиной 120 мм.

В качестве кровельного ограждения используются трехслойные металлические панели с утеплителем из минераловатных плит и обшивкой из оцинкованной стали 0,5 мм производства системы "ВЕНТАЛЛ", толщиной 200 мм.

2 Узлы, замаркированные на данном листе, смотреть в техническом каталоге панелей "ВЕНТАЛЛ".

3 Панели П2, П3, П5 и П7 выполнить укороченными до ширины (В), указанной в спецификации.

4 Цветовое решение смотреть на листе 3.

5 Отверстия в стеновых панелях обрамить профилем ВШ/120. Расход смотреть спецификацию.

СПЕЦИФИКАЦИЯ К СХЕМАМ РАСПОЛОЖЕНИЯ СТЕНОВЫХ И КРОВЕЛЬНЫХ ПАНЕЛЕЙ

Марка поз.	Обозначение	Наименование	Кол.	Масса единицы, кг	Примечание
		Стеновые панели			
П1	"ВЕНТАЛЛ"	ВЕНТАЛЛ-С3gg, L=6020	30	159,5	
П2	то же	ВЕНТАЛЛ-С3gg, L=6020, B=560	1	74,8	см. п. 3
П3	то же	ВЕНТАЛЛ-С3gg, L=6020, B=1090	2	145,7	см. п. 3
П4	то же	ВЕНТАЛЛ-С3gg, L=4850	17	128,5	
П5	то же	ВЕНТАЛЛ-С3gg, L=4850, B=780	2	84,0	см. п. 3
П6	то же	ВЕНТАЛЛ-К3s, L=7210 *	24	263,9	
П7	то же	ВЕНТАЛЛ-К3s, L=7210, B=400	1	105,6	см. п. 3
П8	то же	ВЕНТАЛЛ-С3gg, L=3640	2	96,5	
П9	то же	ВЕНТАЛЛ-С3gg, L=190	2	5,0	

СПЕЦИФИКАЦИЯ ДОБОРНЫХ ЭЛЕМЕНТОВ СТЕНОВЫХ И КРОВЕЛЬНЫХ ПАНЕЛЕЙ

Марка поз.	Обозначение	Наименование	Кол.	Масса единицы, кг	Примечание
		Фасонные элементы			
	"ВЕНТАЛЛ"	Профиль Н=3	32	2,3	
	то же	Профиль Н=8/200	9	5,9	см.уз.1.7
	то же	Профиль Н=10/120	3	5,9	см.уз.1.12.2
	то же	Профиль Н=11	3		см.уз.1.12.2
	то же	Профиль Н=13	9	6,4	см.уз.1.11.5
	то же	Профиль Н=14	12	1,7	
	то же	Профиль Н=15	3	8,8	см.уз.1.12.2
	то же	Профиль Н=22	22	2,6	см.уз.2.4.1
	то же	Профиль Н=23	22	4,1	см.уз.2.4.1
	то же	Профиль Н=25/120	8	6,6	см.уз.2.6.1
	то же	Профиль Н=30	4	2,4	
	то же	Профиль Н=35	1	2,8	см.уз.2.13.1
	то же	Профиль Н=36/120	3	3,4	см.уз.2.13.1
	то же	Профиль Н=37	2	1,7	см.уз.2.13.1
	то же	Профиль Н=40	3	8,6	см.уз.1.12.1.5
	то же	Уголок ОЦ 70х50х2, п.м.	63,4		см.уз.2.4.1
	то же	Обрамление проема ВШ/120, п.м.	36,0	2,44	
Н1		Ст.—$\frac{5\text{-ГН-0-0,5 ГОСТ 19904-90}}{\text{Н-МТ-1 ГОСТ 14918-80}}$		39,25	2,9 м²
		Крепеж			
		Шуруп SDTS-A19-5,5х152	280		
		Шуруп SDTS-A19-5,5х280	200		см.уз.1.1
		Шуруп SL2-T-A14-4,8х20	485		
		Дюбель-гвоздь "Spit" DL 10-4,8х32	320		см.уз.2.4.1
		Саморез 4,2х14	2105		
		Шайба F14	1060		
		Заклепка комбинированная ЗК-4х6	100		см.уз.1.7
		Материалы			
	ТУ 5772-003-43008408-99	Герметик "Абрис С-Ш"			720,3 п.м.
	то же	Герметик "Абрис С-ПБ" 2х15			63,4 п.м.
	то же	Герметик "Абрис С-ПБ" 2х10			166,3 п.м.
		Герметик для наружных работ			385,4 п.м.
		"Makroflex"			
	ТУ 2244-020-36562759-01	Самоклеящаяся уплотнительная			161 п.м.
		лента "Изолон ППЭ"			
		Минеральная вата "Isover" КТ-11			0,14 м³
		Монтажная пена			0,3 м³
		Полимерная отверждаемая			38,3 п.м.
		мастика "Абрис С-М"			
		Уплотнитель профилеобразный			24,4 п.м.
		НП-32 нижний			
		Уплотнитель профилеобразный			24,4 п.м.
		НП-32 конковой			
		Клей-герметик для приклейки			24,4 п.м.

АРХИВНЫЙ ЭКЗЕМПЛЯР

Изм.	Кол.уч.	Лист	№док.	Подпись	Дата
Гл.арх. пр.		Малышева			
Рук. гр.		Аносов			
Ст. гр.		Петракин			
Н. контр.		Боронин			

Инв. N подл. R3.07980.1.0.26

R3.1808.3512.026.01.00.001

РОСТОВСКАЯ АЭС БЛОК 3

Плотина дробленой горы Кумой Н3, 4 с водоприемным колодцем. Реконструкция дороги технической горы. Строгий вновь часть. Архитектурно-строительные решения

Схема расположения стеновых панелей в осях 1–2; 2–1; А–В; В–А

Стадия	Лист	Листов
Р	5	

ОАО "НИАЭП" 2014

Согласовано

Дополнительные подписи

Инв. N подл. | Подп. и дата | Взам. инв. N

Формат А1